



WABERSKI
IMMOBILIENVERMESSUNG

OBJEKTDATEN

Art:

Einfamilienhaus

Adresse: Heringsdorfer Allee 1
15834 Rangsdorf

SACHVERSTÄNDIGER

Carsten Schadwinkel
Prettau Pfad 38, 12207 Berlin

PLANINFORMATIONEN

Grundlage:

Vorortaufmaß

Geschoss/ Ansicht/ WE:

Erdgeschoss

Format:
DIN A4

Maßstab:
1:100

erstellt am:
19.09.2026

gezeichnet von:
Kevin Lind



BESTÄTIGUNG



Stempel | Unterschrift

Haftungsausschluss

Grundriss wurde auf Grundlage von
einem Vorortaufmaß erstellt.

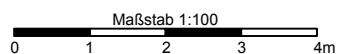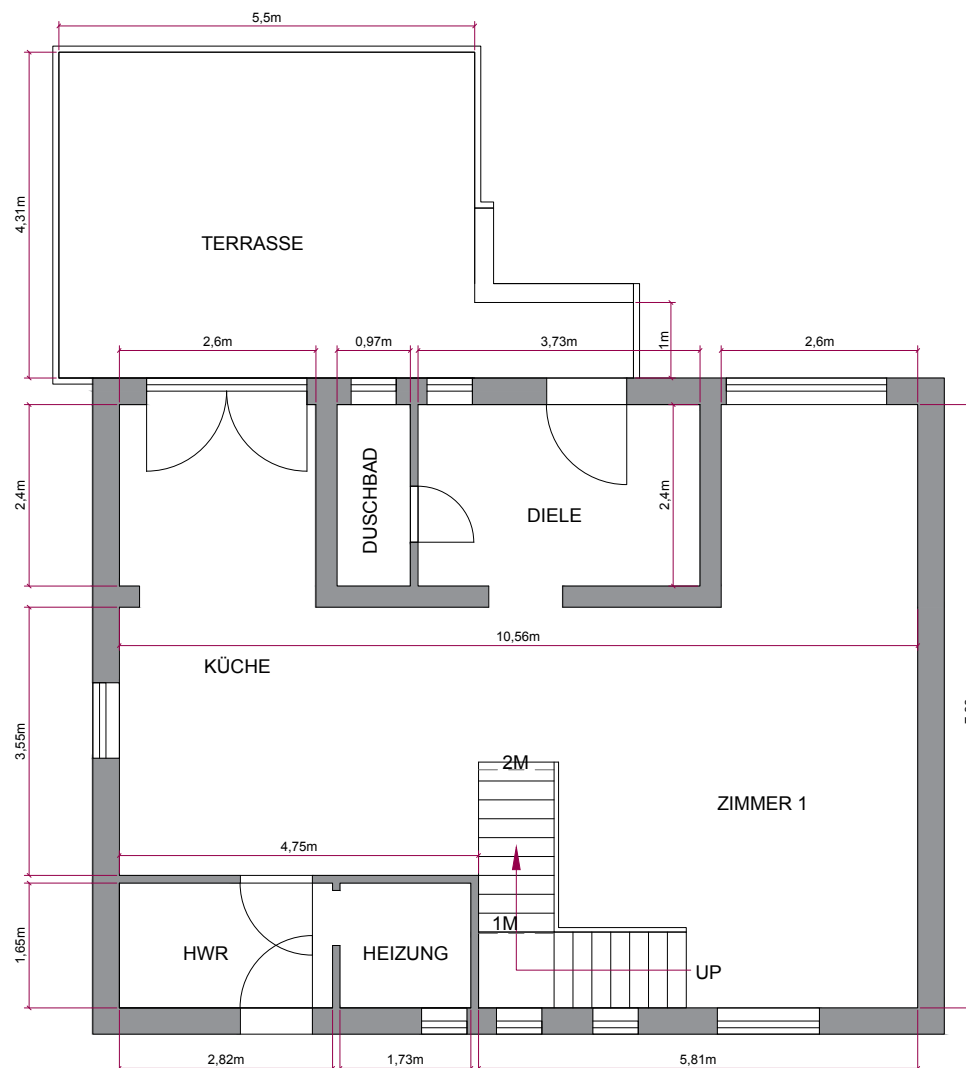



OBJEKTDATEN

Art:
Einfamilienhaus
Adresse: Heringsdorfer Allee 1
15834 Rangsdorf

SACHVERSTÄNDIGER

Carsten Schadwinkel
Prettau Pfad 38, 12207 Berlin

PLANINFORMATIONEN

Grundlage:
Vorortaufmaß
Geschoss/ Ansicht/ WE:
Dachgeschoss
Format:
DIN A4
Maßstab:
1:100
erstellt am:
19.09.2026
gezeichnet von:
Kevin Lind

BESTÄTIGUNG



Stempel | Unterschrift

Haftungsausschluss

Grundriss wurde auf Grundlage von
einem Vorortaufmaß erstellt.

