


Grundriss Kellergeschoss

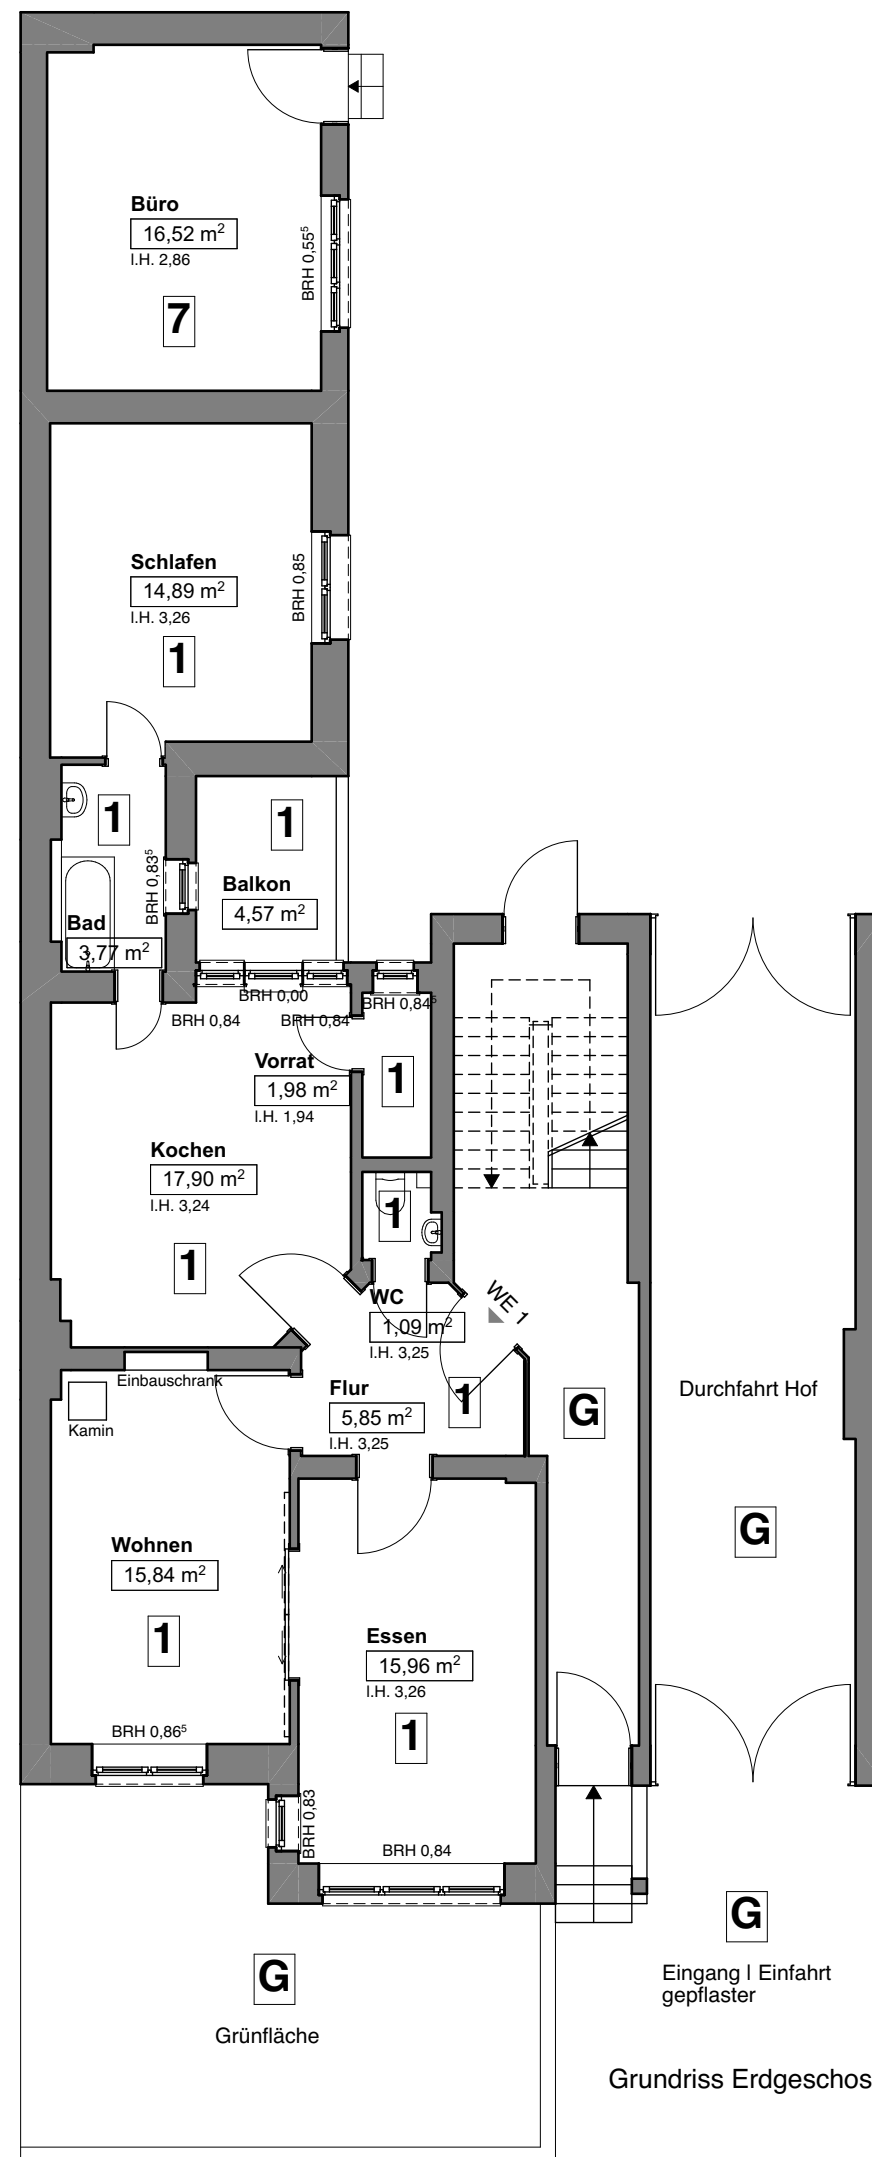

Grundriss Erdgeschoss

Projekt
Abgeschlossenheitsbescheinigung
Mehrfamilienhaus
Kreuzstraße 99
44139 Dortmund

Bauherr
casa sogno GmbH
Am Alten Ostbahnhof 11
44135 Dortmund

Architekt
archiTKt
Dipl. Ing. (FH) Architekt Thomas Kosny
Lübecker Str. 12
44135 Dortmund


Planungsphase
Grundlagenermittlung

Planinhalt
Grundriss Kellergeschoss
Grundriss Erdgeschoss


Plannummer	Index
001	-

Datum	Maßstab	Papierformat
31.07.2023	1:100	DIN A3

VORABZUG

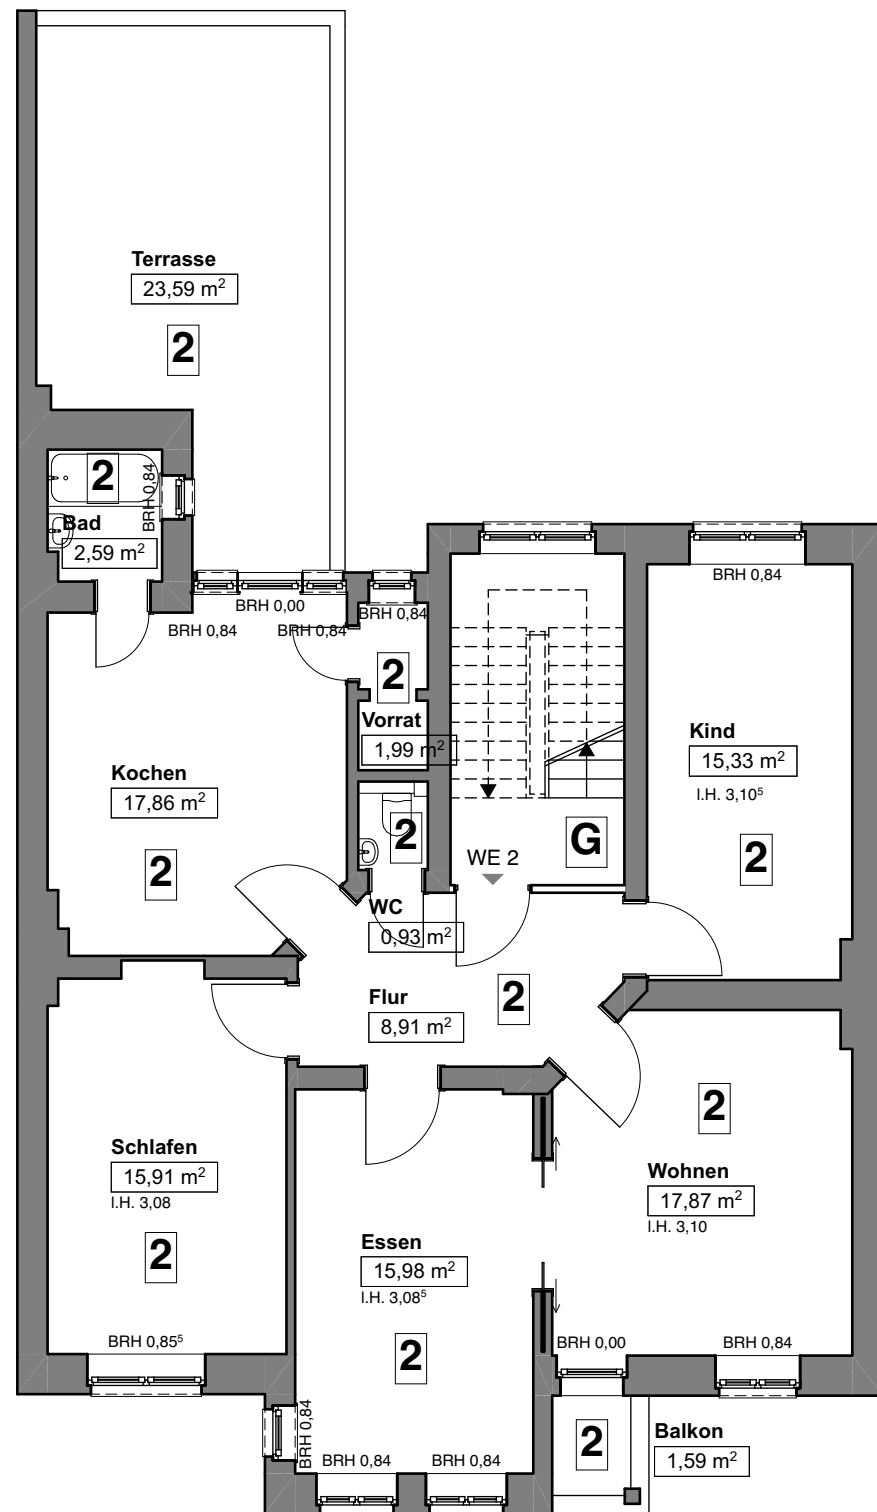

Grundriss 1. Obergeschoss

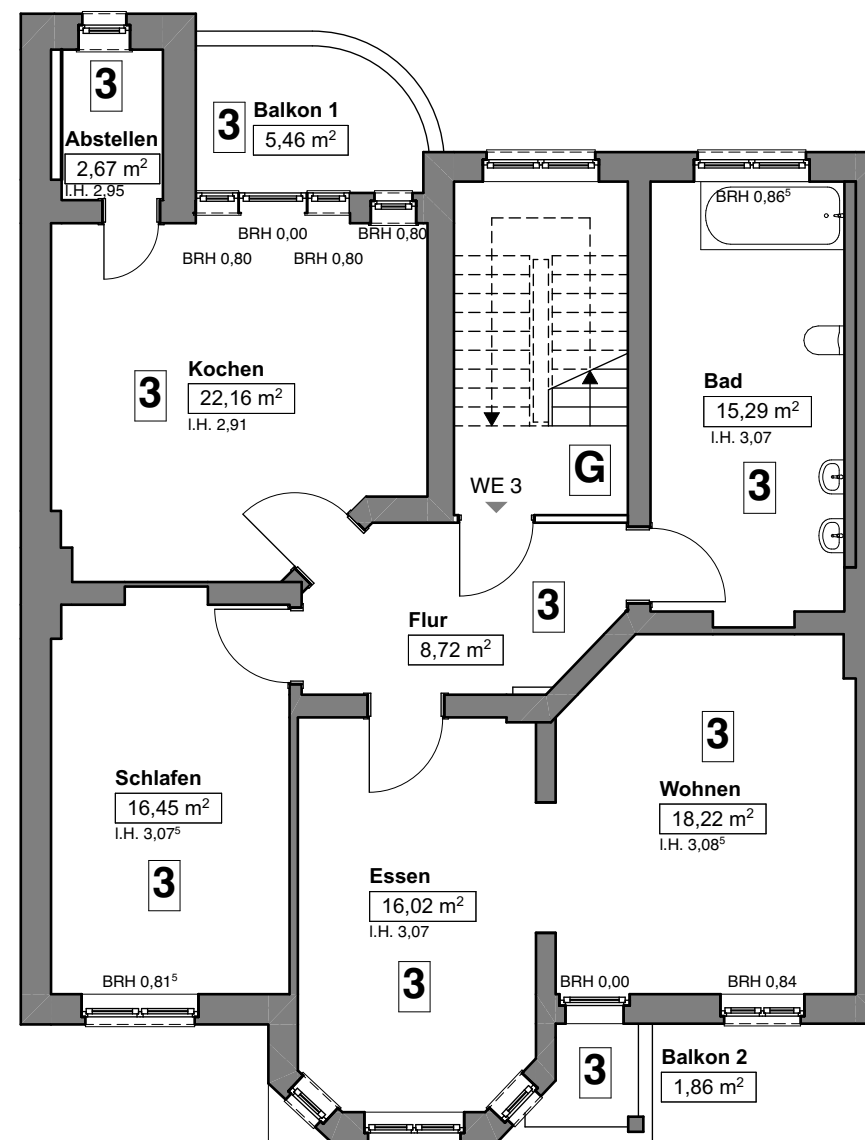

Grundriss 2. Obergeschoss

Projekt
Abgeschlossenheitsbescheinigung
Mehrfamilienhaus
Kreuzstraße 99
44139 Dortmund

Bauherr
casa sogno GmbH
Am Alten Ostbahnhof 11
44135 Dortmund

Architekt
archiTKt
Dipl. Ing. (FH) Architekt Thomas Kosny
Lübecker Str. 12
44135 Dortmund


Planungsphase
Grundlagenermittlung

Planinhalt
Grundriss 1. Obergeschoss
Grundriss 2. Obergeschoss


Plannummer	Index
002	=

Datum	Maßstab	Papierformat
31.07.2023	1:100	DIN A3

VORABZUG

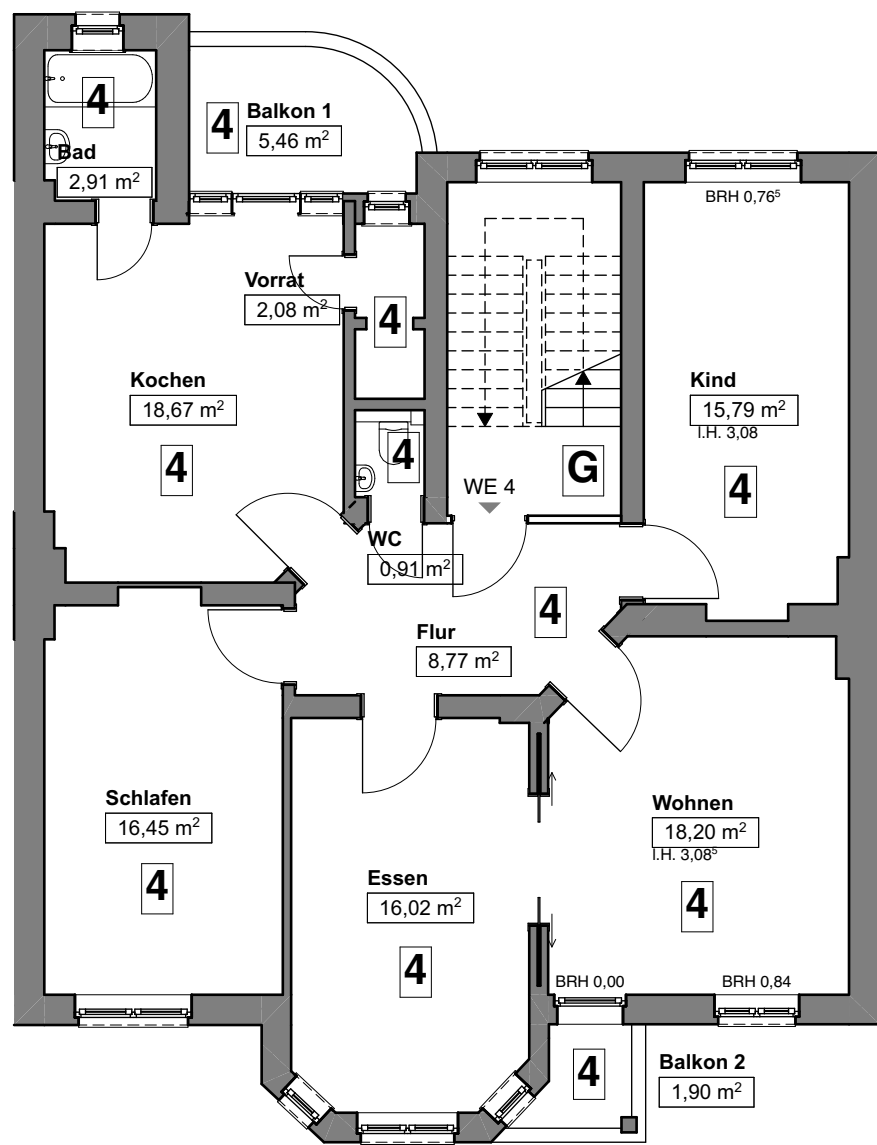

Grundriss 3. Obergeschoss

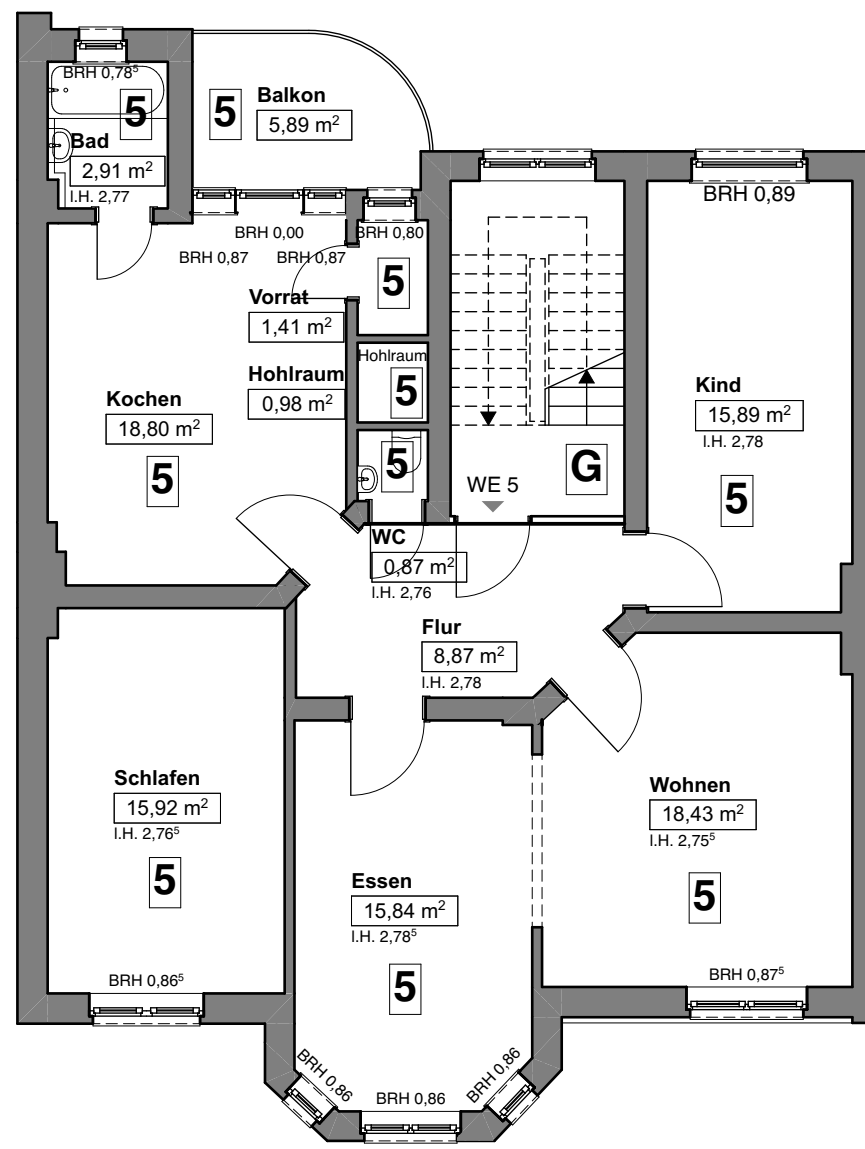

Grundriss 4. Obergeschoss

Projekt
Abgeschlossenheitsbescheinigung
Mehrfamilienhaus
Kreuzstraße 99
44139 Dortmund

Bauherr
casa sogno GmbH
Am Alten Ostbahnhof 11
44135 Dortmund

Architekt
archiTKt
Dipl. Ing. (FH) Architekt Thomas Kosny
Lübecker Str. 12
44135 Dortmund


Planungsphase
Grundlagenermittlung

Planinhalt
Grundriss 3. Obergeschoss
Grundriss 4. Obergeschoss


Plannummer	Index
003	-

Datum	Maßstab	Papierformat
31.07.2023	1:100	DIN A3

VORABZUG

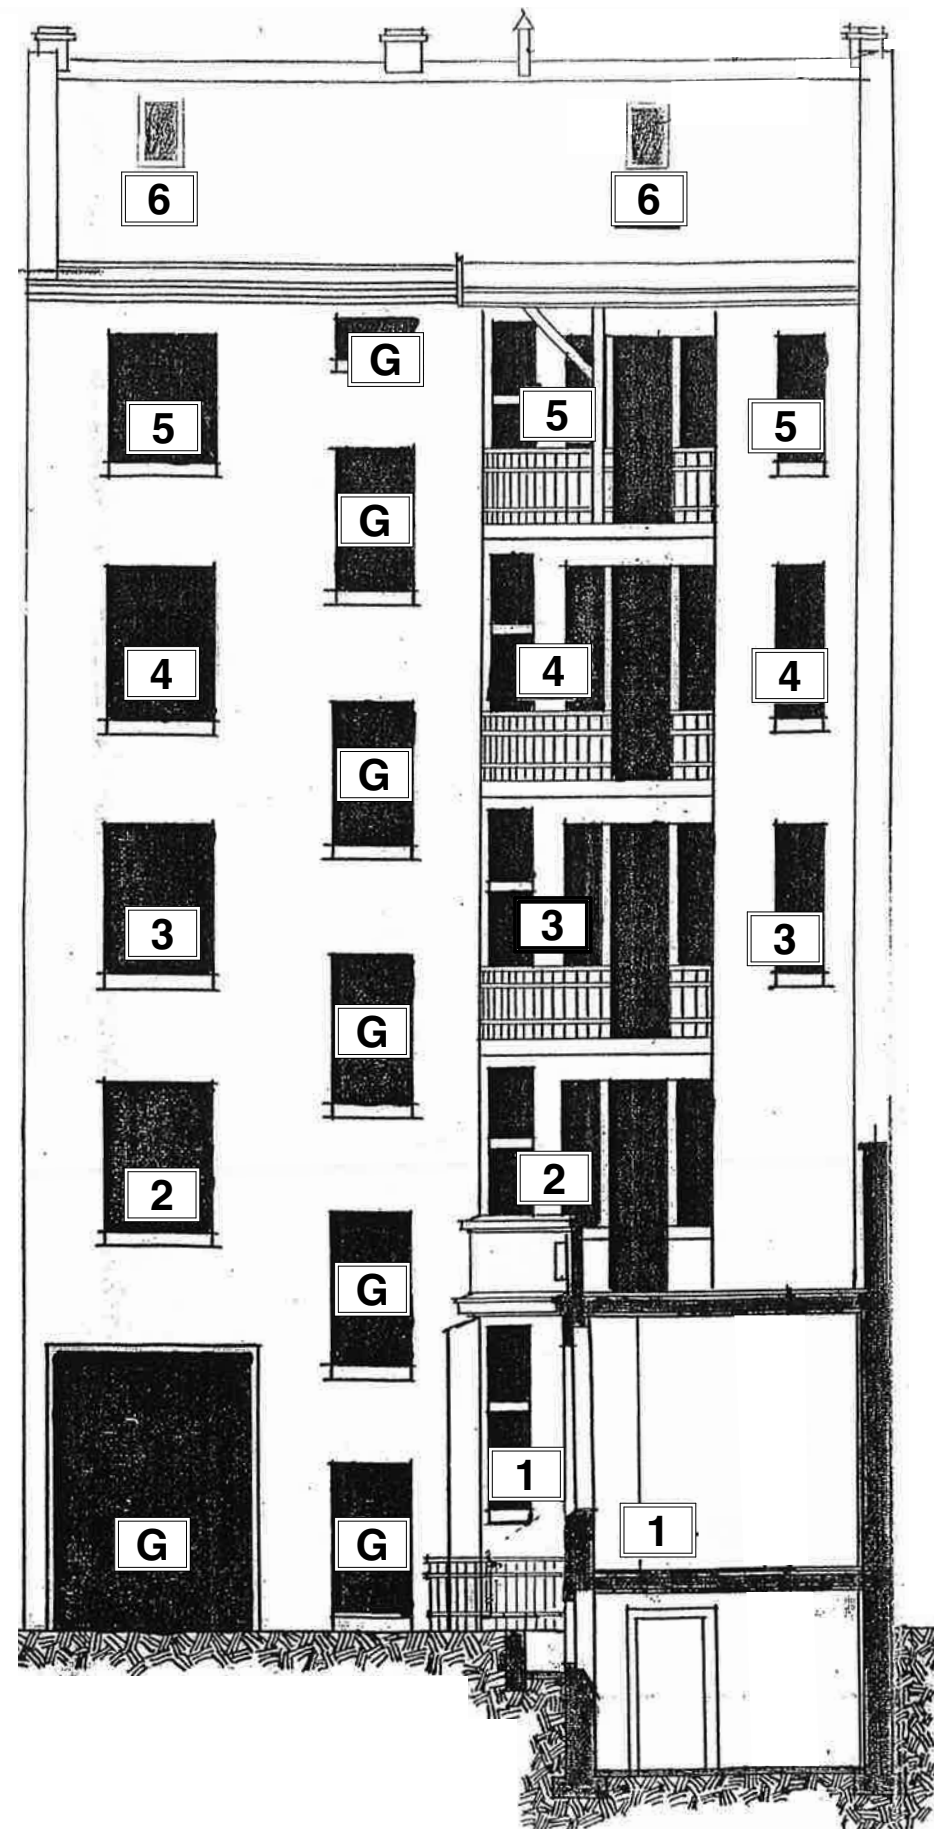

Ansicht Nord

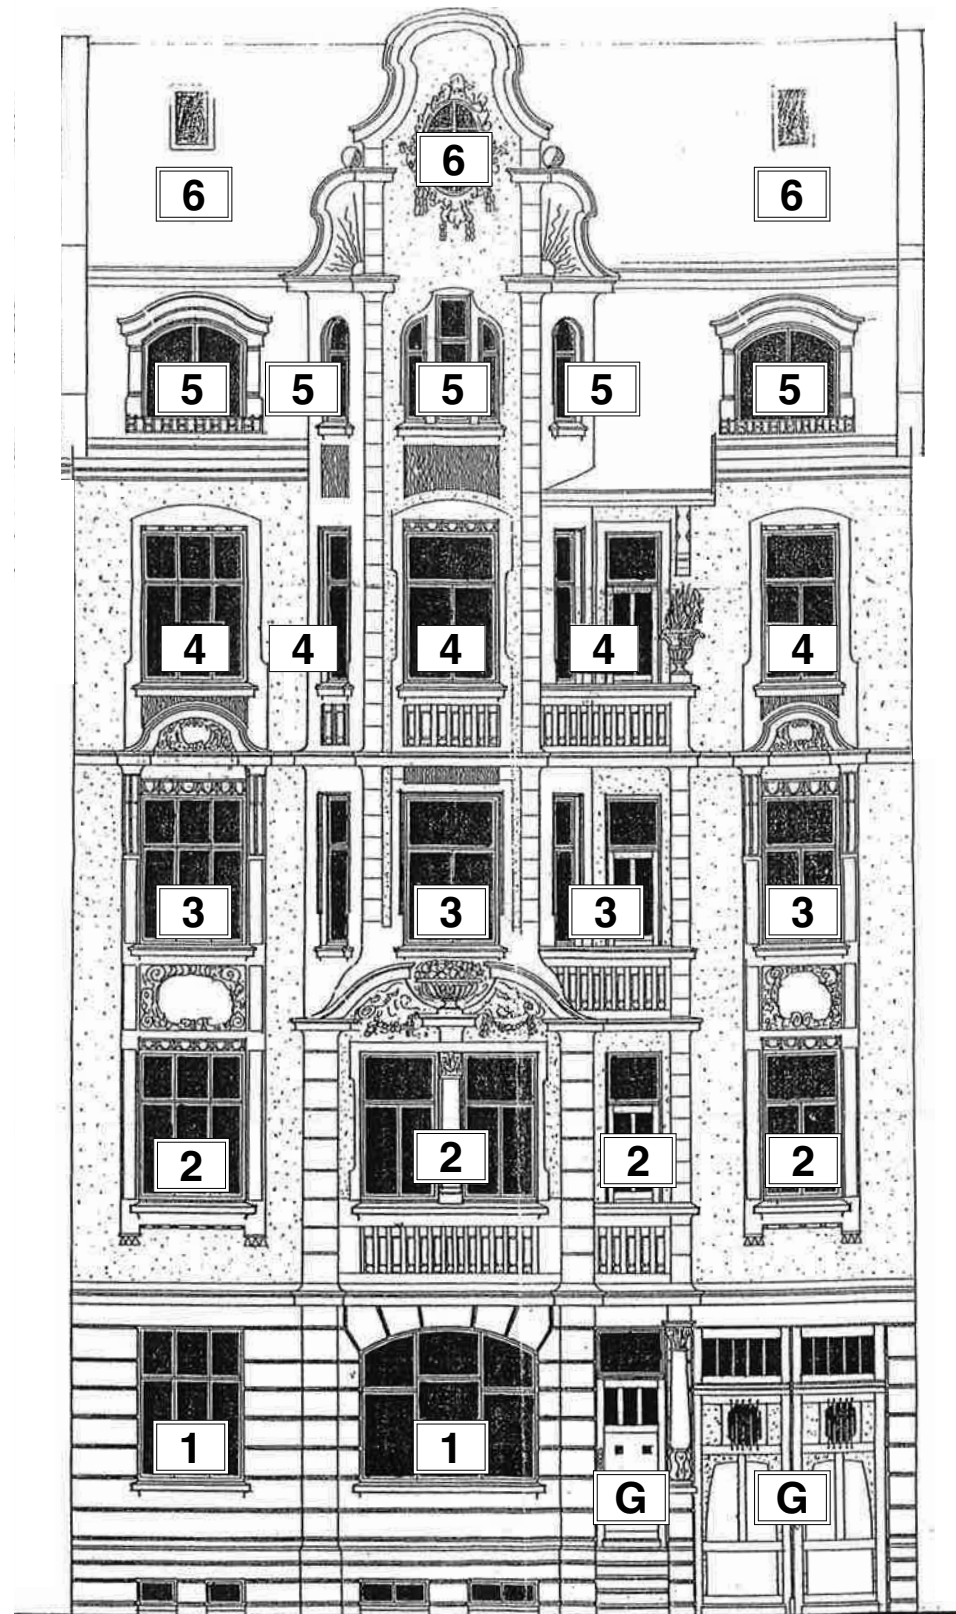

Ansicht Süd

Projekt

Abgeschlossenheitsbescheinigung
Mehrfamilienhaus
Kreuzstraße 99
44139 Dortmund

Bauherr

casa sogno GmbH
Am Alten Ostbahnhof 11
44135 Dortmund

Architekt

archiTKt
Dipl. Ing. (FH) Architekt Thomas Kosny
Lübecker Str. 12
44135 Dortmund

Planungsphase

Grundlagenermittlung

Planinhalt

Ansichten

Plannummer

005

Index

-

Datum

31.07.2023


Maßstab

1:100

Papierformat

DIN A3

VORABZUG

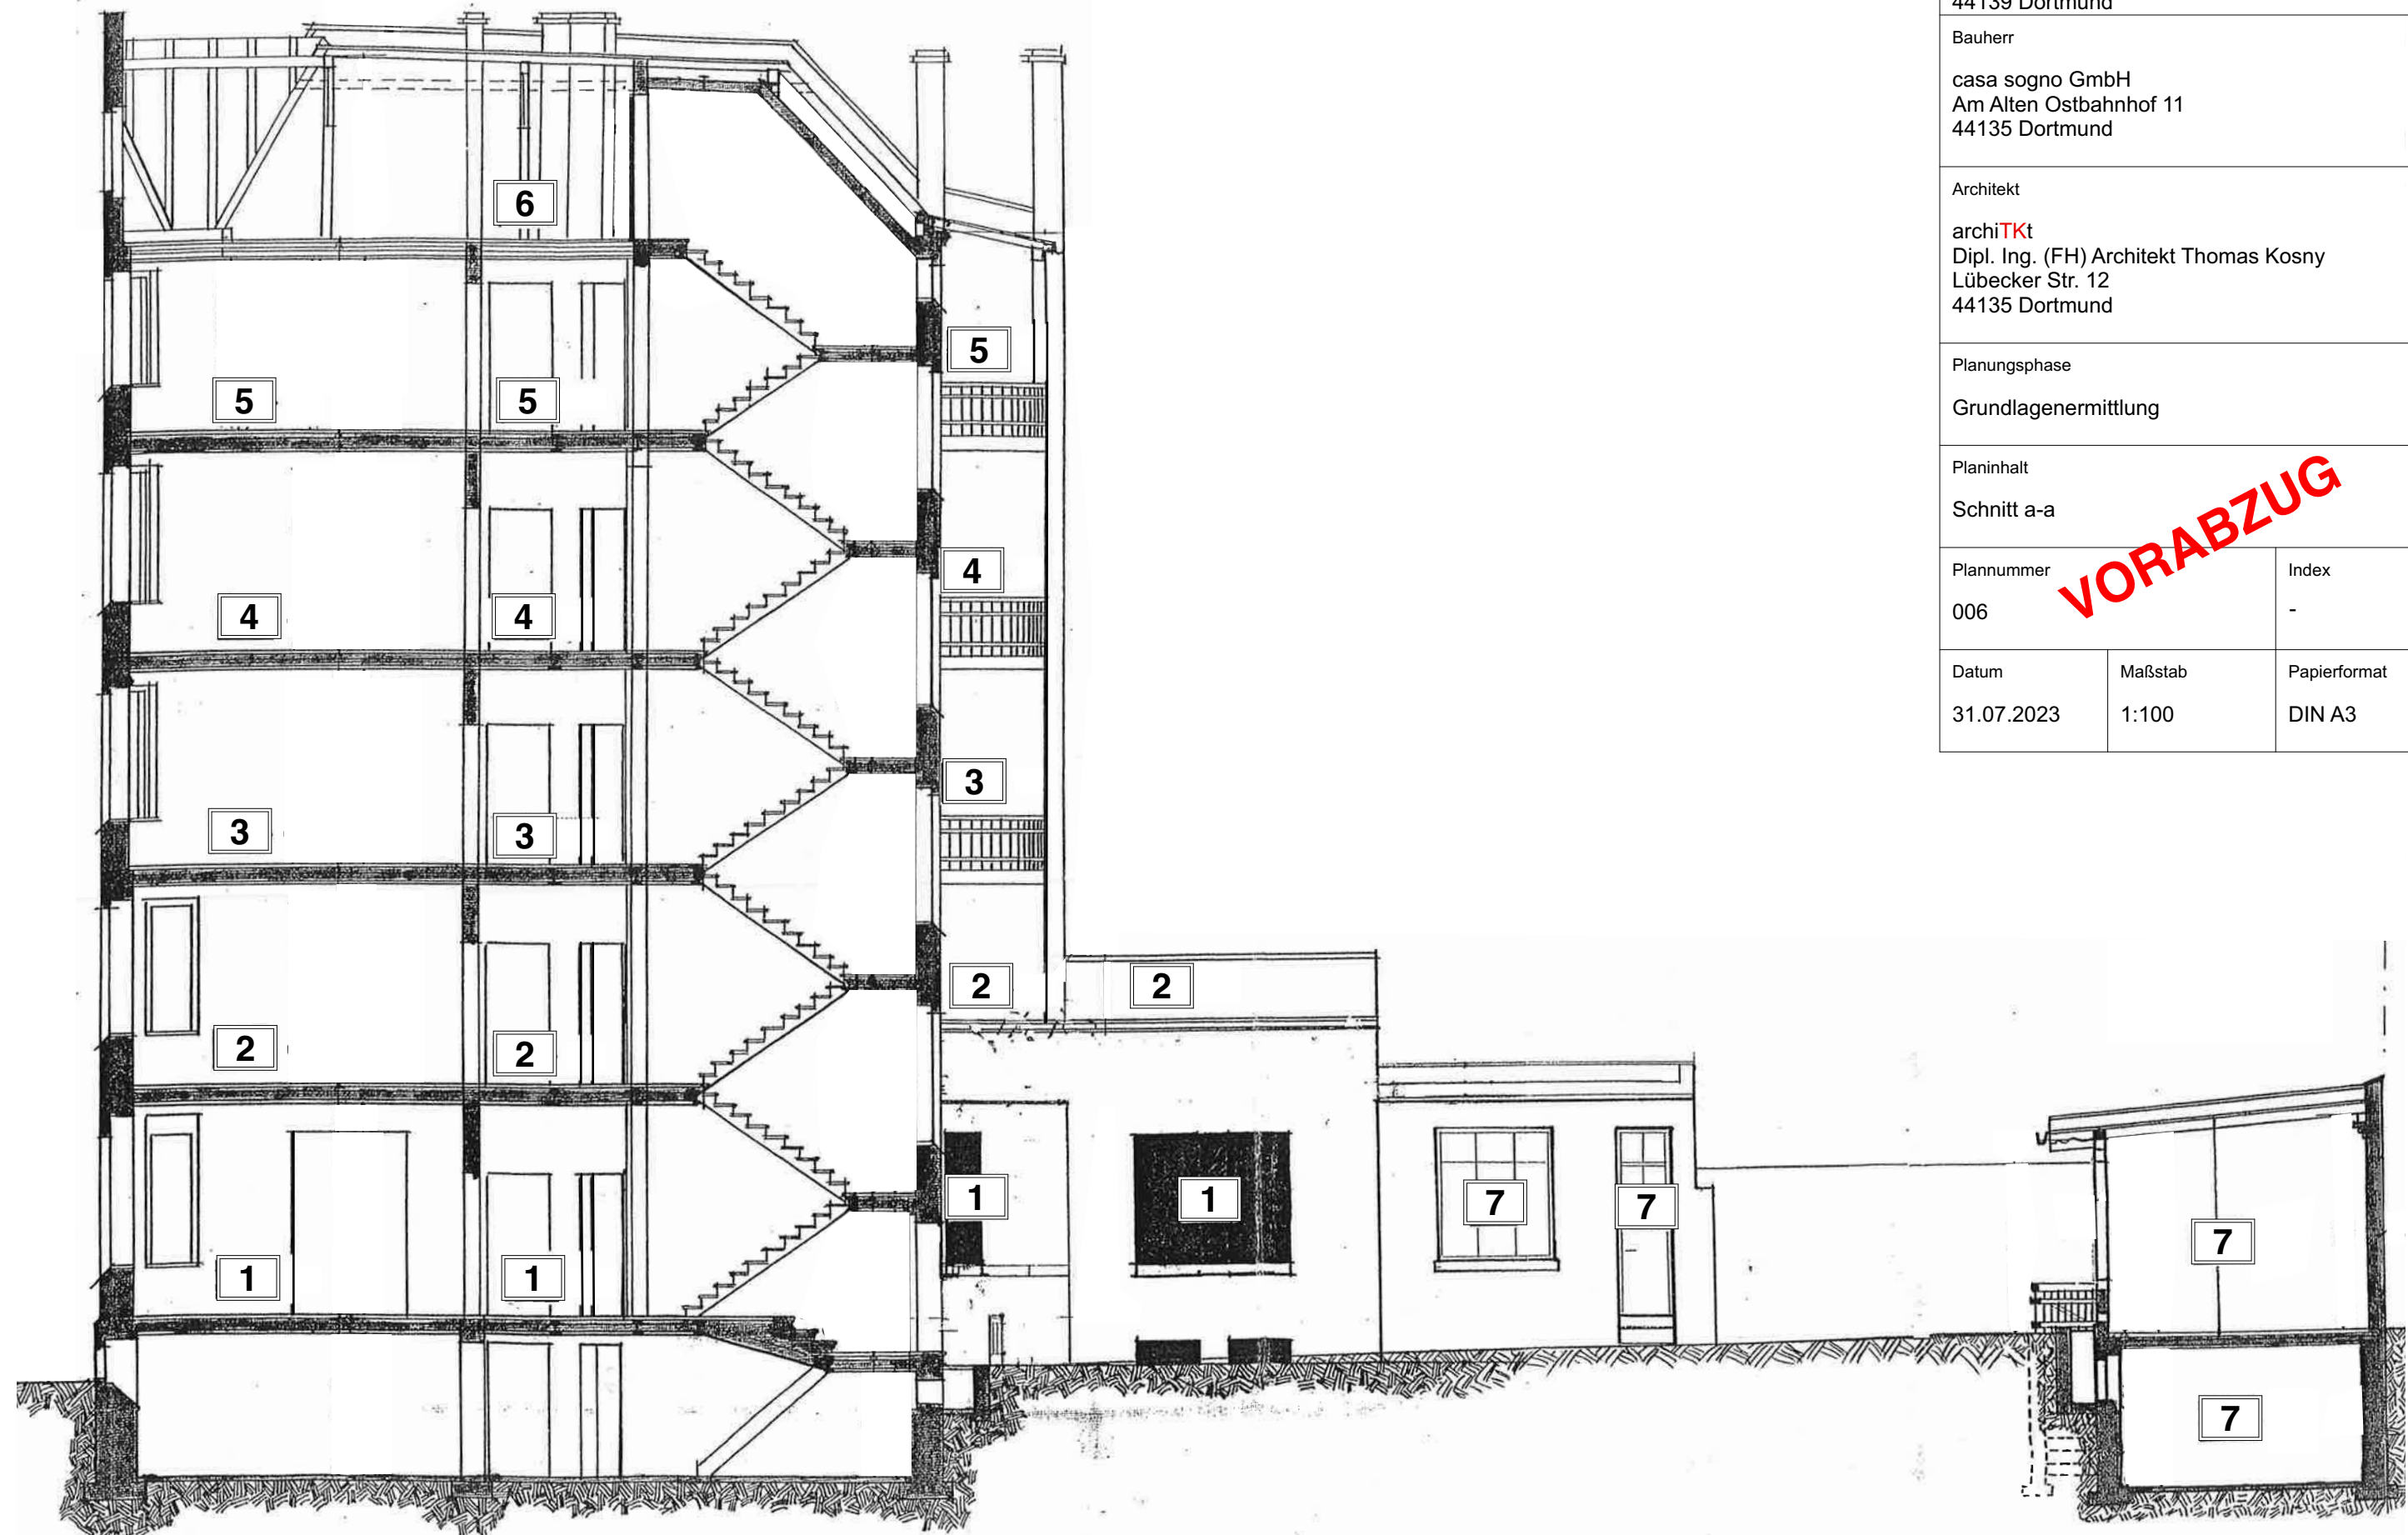

Projekt		
Abgeschlossenheitsbescheinigung Mehrfamilienhaus Kreuzstraße 99 44139 Dortmund		
Bauherr		
casa sogno GmbH Am Alten Ostbahnhof 11 44135 Dortmund		
Architekt		
archiTKt Dipl. Ing. (FH) Architekt Thomas Kosny Lübecker Str. 12 44135 Dortmund		
Planungsphase		
Grundlagenermittlung		
Planinhalt		
Schnitt a-a		
Plannummer	Index	
006	-	
Datum	Maßstab	Papierformat
31.07.2023	1:100	DIN A3

VORABZUG

Schnitt a-a