


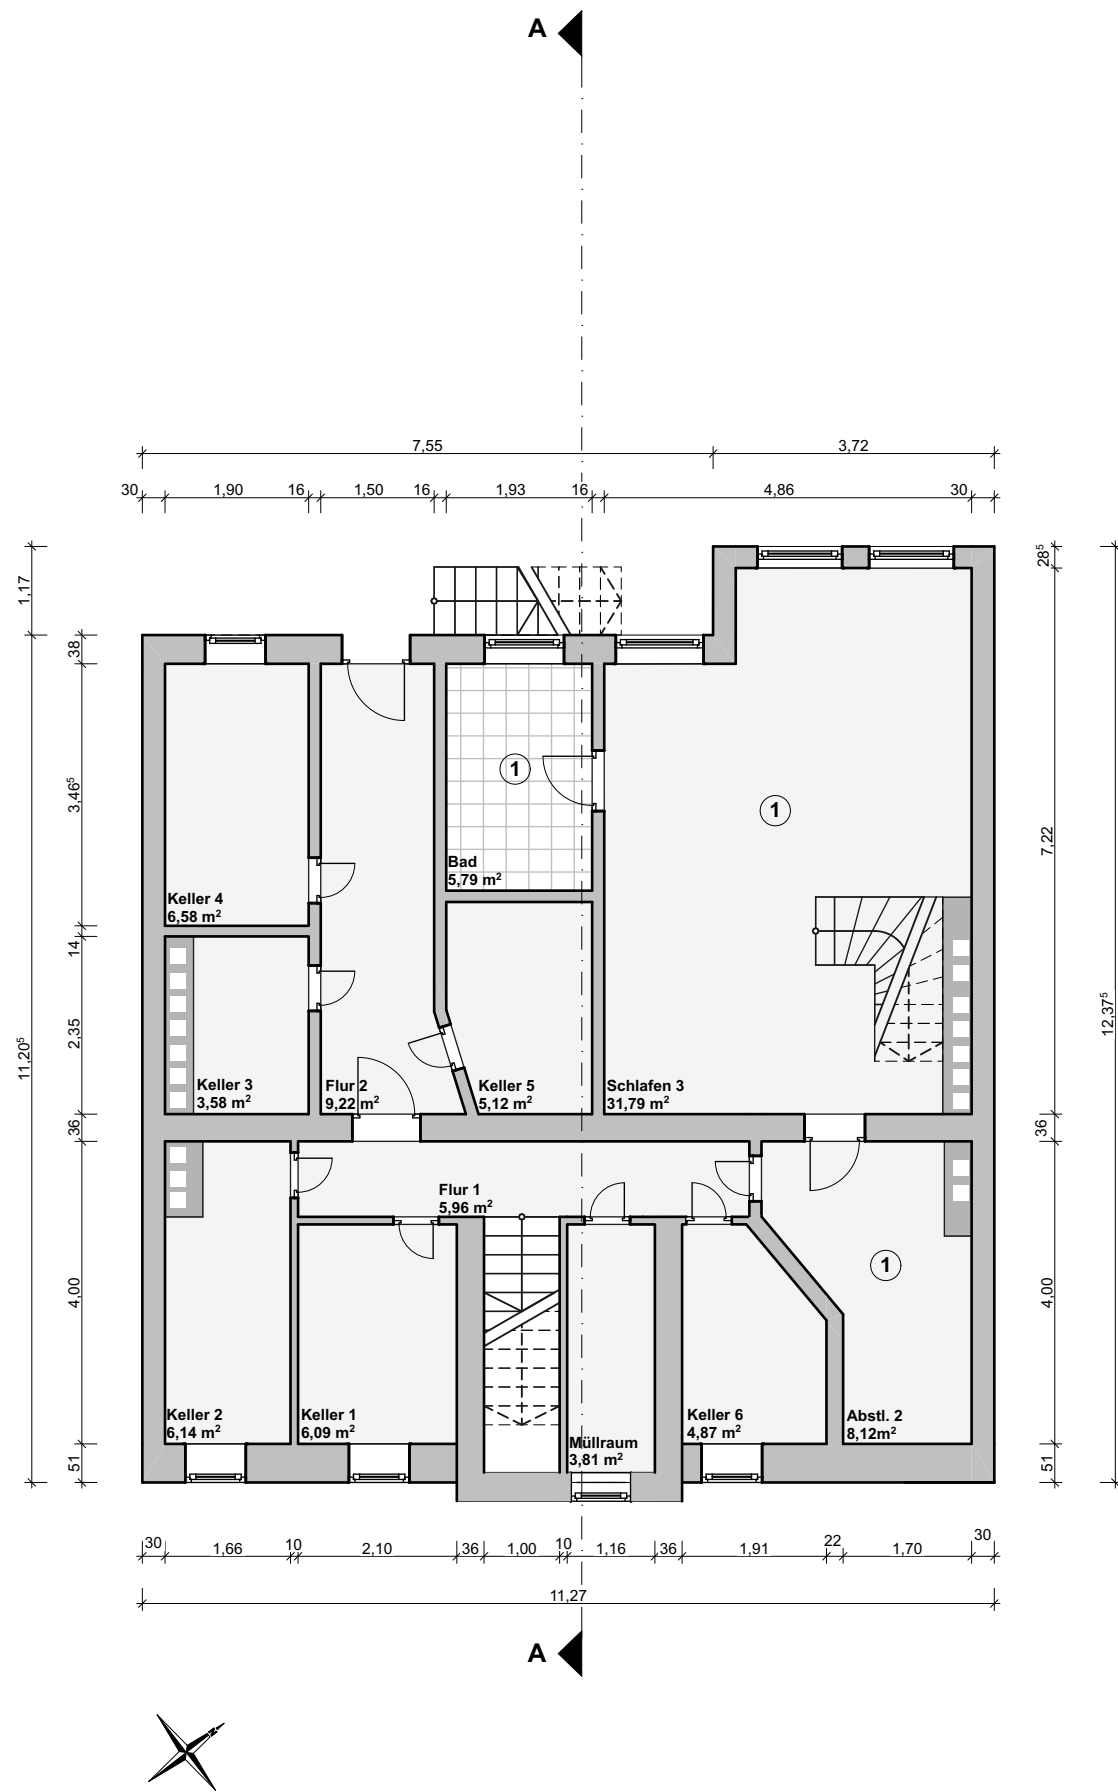

**Projekt**  
Johannesstr. 6  
44137 Dortmund

**Baubeschreibung**  
Abgeschlossenheits-  
bescheinigung

**Bauherr**  
casa sogno GmbH  
Am Alten Ostbahnhof 11  
44135 Dortmund

**Planverfasser**  
casa sogno GmbH  
Mervet Gangir


**Planinhalt**  
Grundriss Kellergeschoss

**Datum**  
25.06.2024

**Maßstab**  
1:100

**Plangröße**  
A3



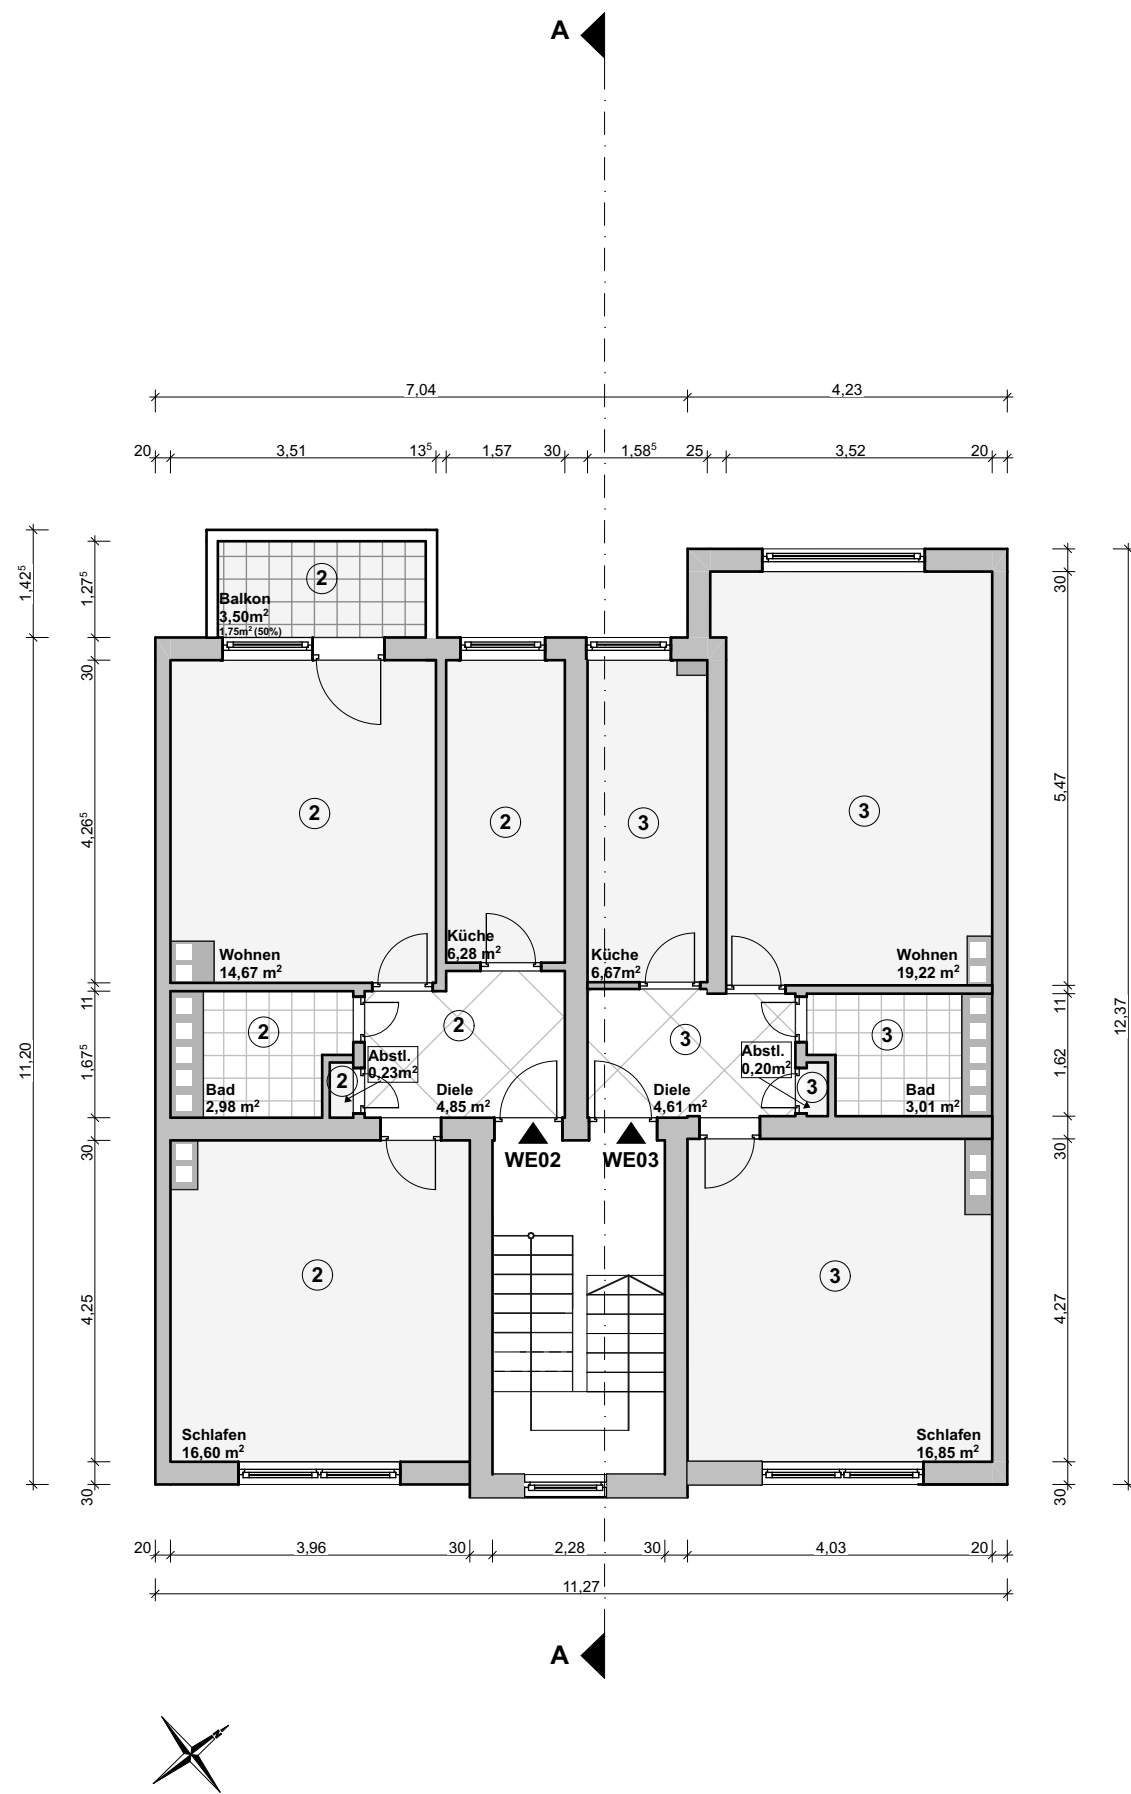

**Projekt**  
Johannesstr. 6  
44137 Dortmund

**Baubeschreibung**  
Abgeschlossenheits-  
bescheinigung

**Bauherr**  
casa sogno GmbH  
Am Alten Ostbahnhof 11  
44135 Dortmund


**Planverfasser**  
casa sogno GmbH  
Mervet Gangir

**Planinhalt**  
Grundriss 1. Obergeschoss

**Datum**  
25.06.2024

**Maßstab**  
1:100

**Plangröße**  
A3

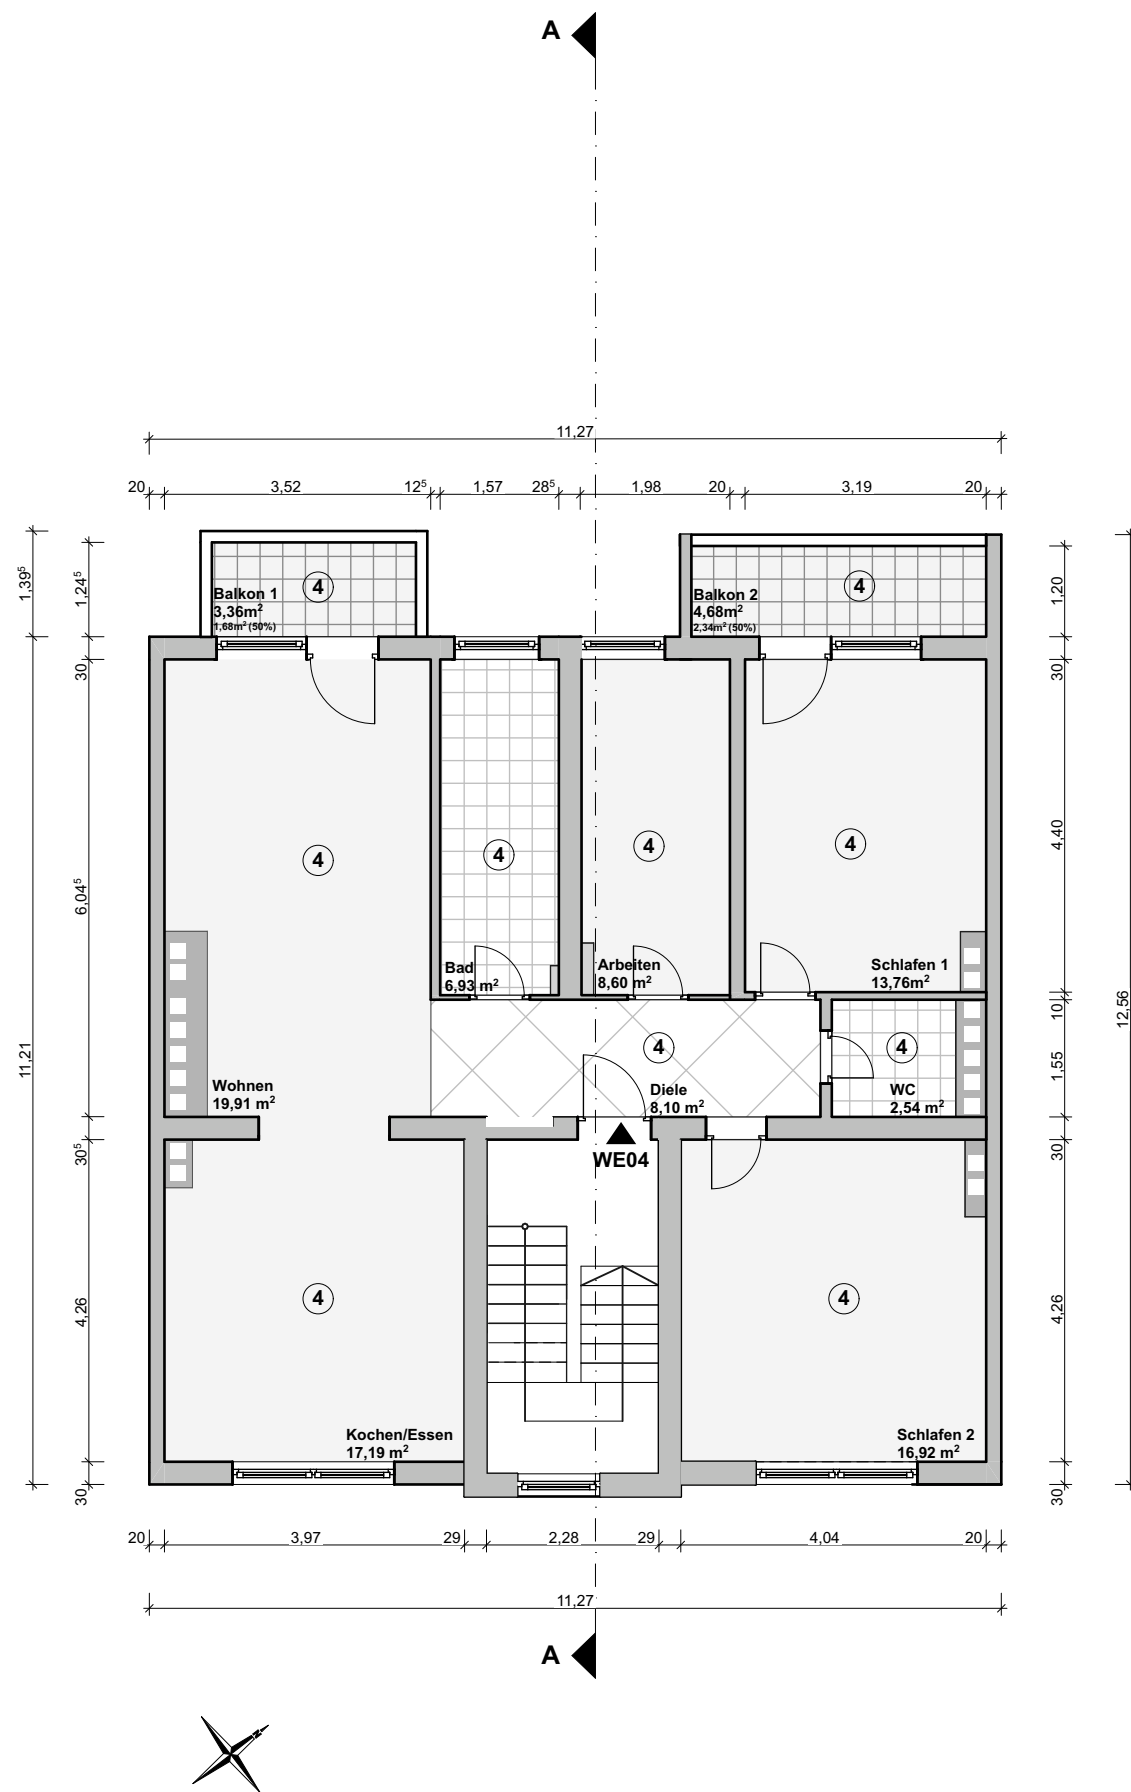

**Projekt**  
Johannesstr. 6  
44137 Dortmund

**Baubeschreibung**  
Abgeschlossenheits-  
bescheinigung

**Bauherr**  
casa sogno GmbH  
Am Alten Ostbahnhof 11  
44135 Dortmund


**Planverfasser**  
casa sogno GmbH  
Mervet Gangir

**Planinhalt**  
Grundriss 2. Obergeschoss

**Datum**  
25.06.2024

**Maßstab**  
1:100

**Plangröße**  
A3

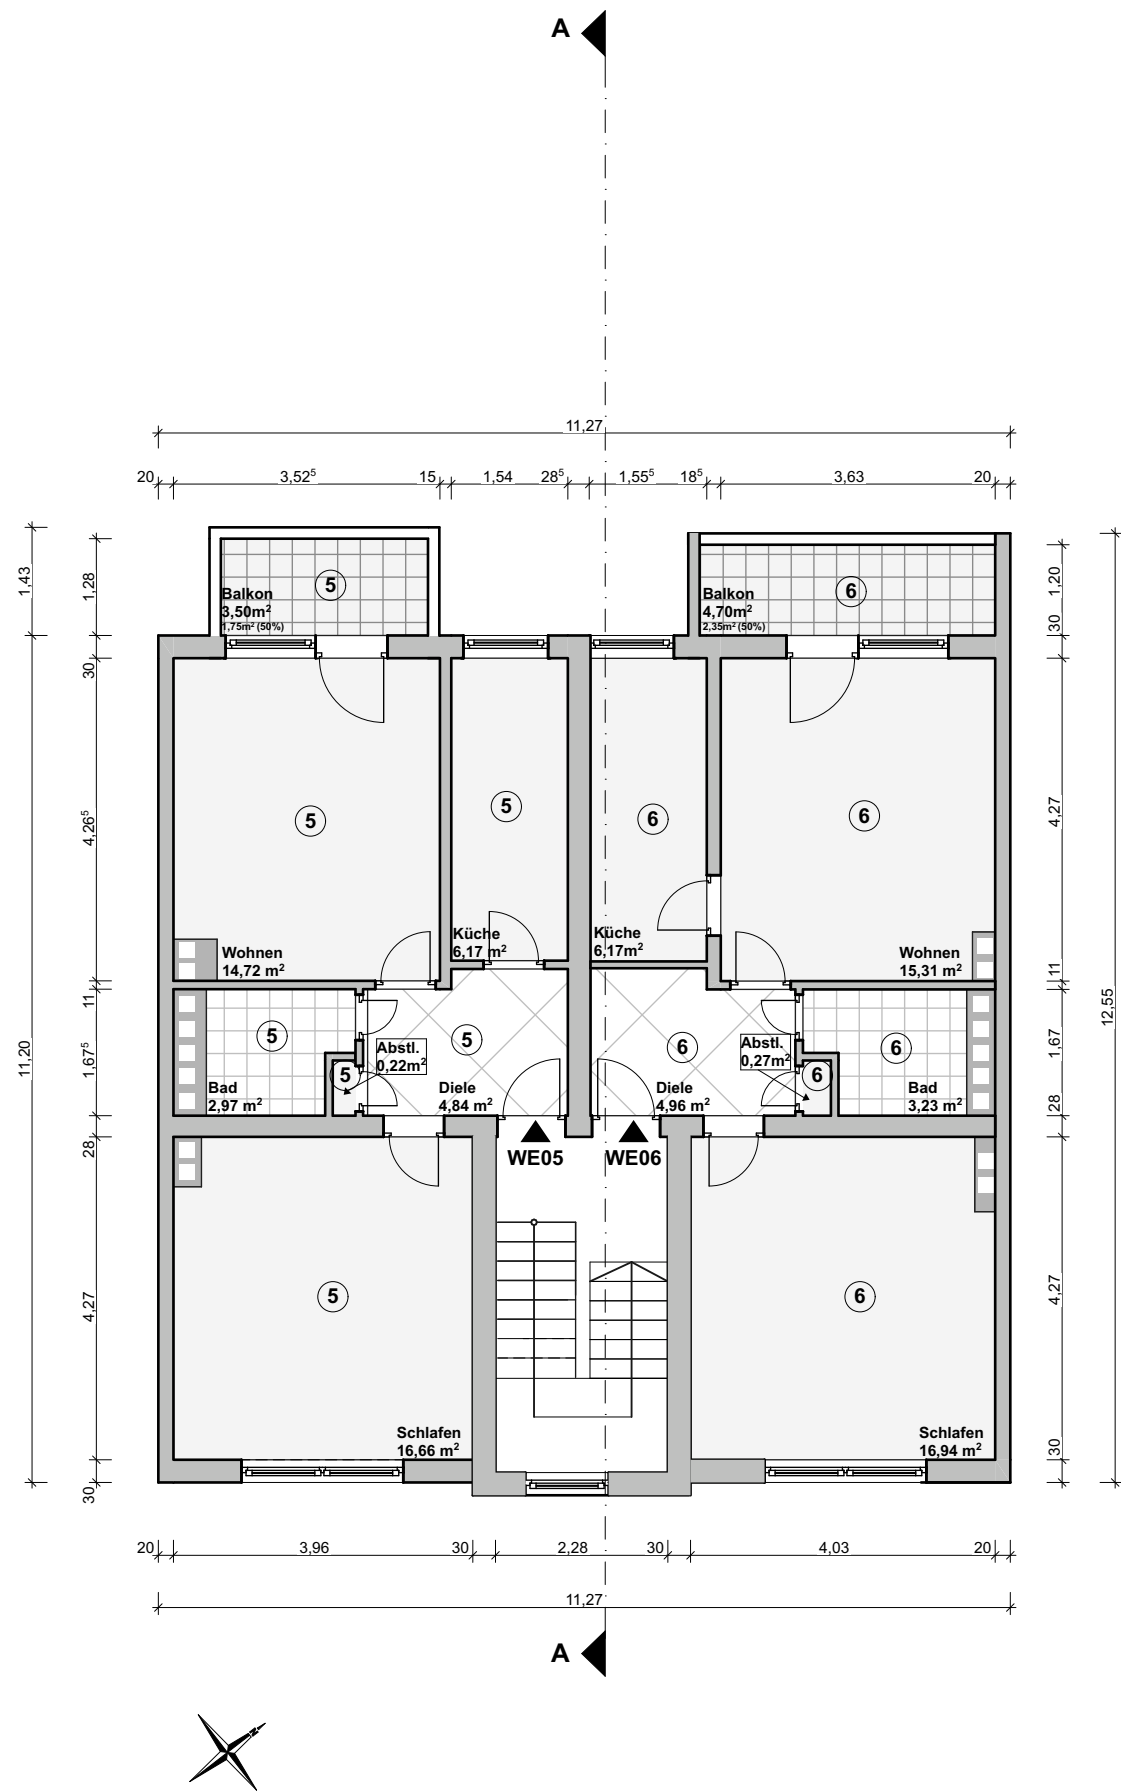

**Projekt**  
Johannesstr. 6  
44137 Dortmund

**Baubeschreibung**  
Abgeschlossenheits-  
bescheinigung

**Bauherr**  
casa sogno GmbH  
Am Alten Ostbahnhof 11  
44135 Dortmund

**Planverfasser**  
casa sogno GmbH  
Mervet Gangir


**Planinhalt**  
Grundriss 3. Obergeschoss

**Datum**  
25.06.2024

**Maßstab**  
1:100

**Plangröße**  
A3



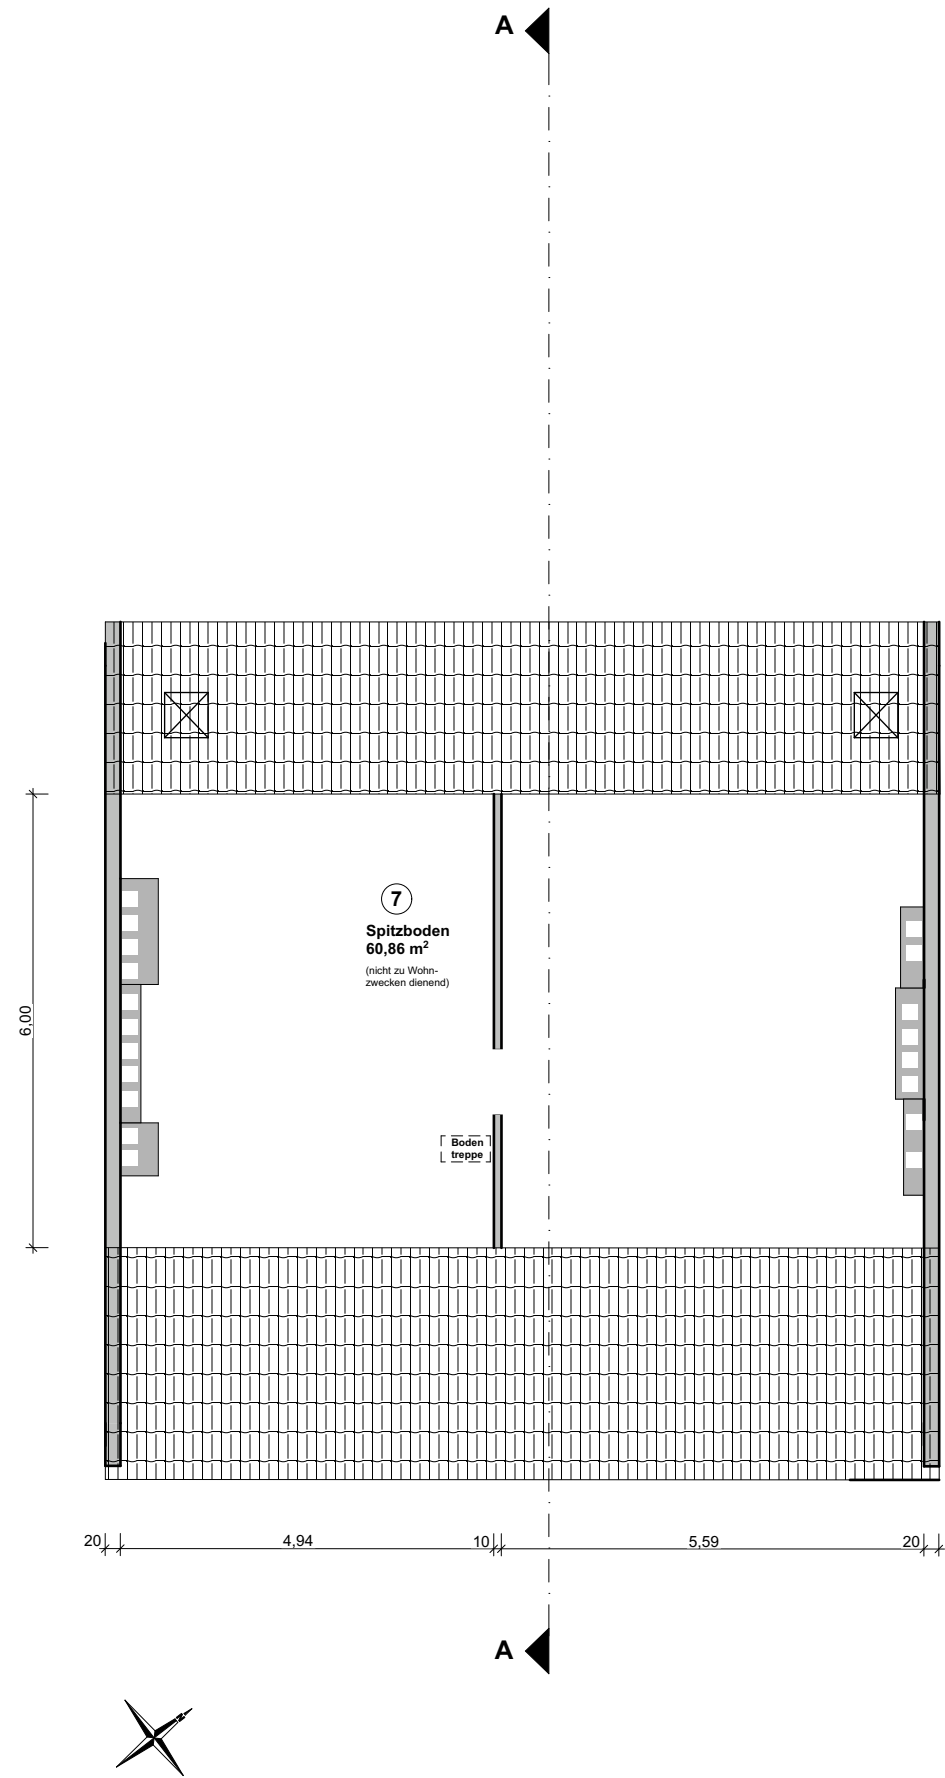

**Projekt**  
Johannesstr. 6  
44137 Dortmund

**Baubeschreibung**  
Abgeschlossenheits-  
bescheinigung

**Bauherr**  
casa sogno GmbH  
Am Alten Ostbahnhof 11  
44135 Dortmund


**Planverfasser**  
casa sogno GmbH  
Mervet Gangir

**Planinhalt**  
Spitzboden

**Datum**  
25.06.2024

**Maßstab**  
1:100

**Plangröße**  
A3

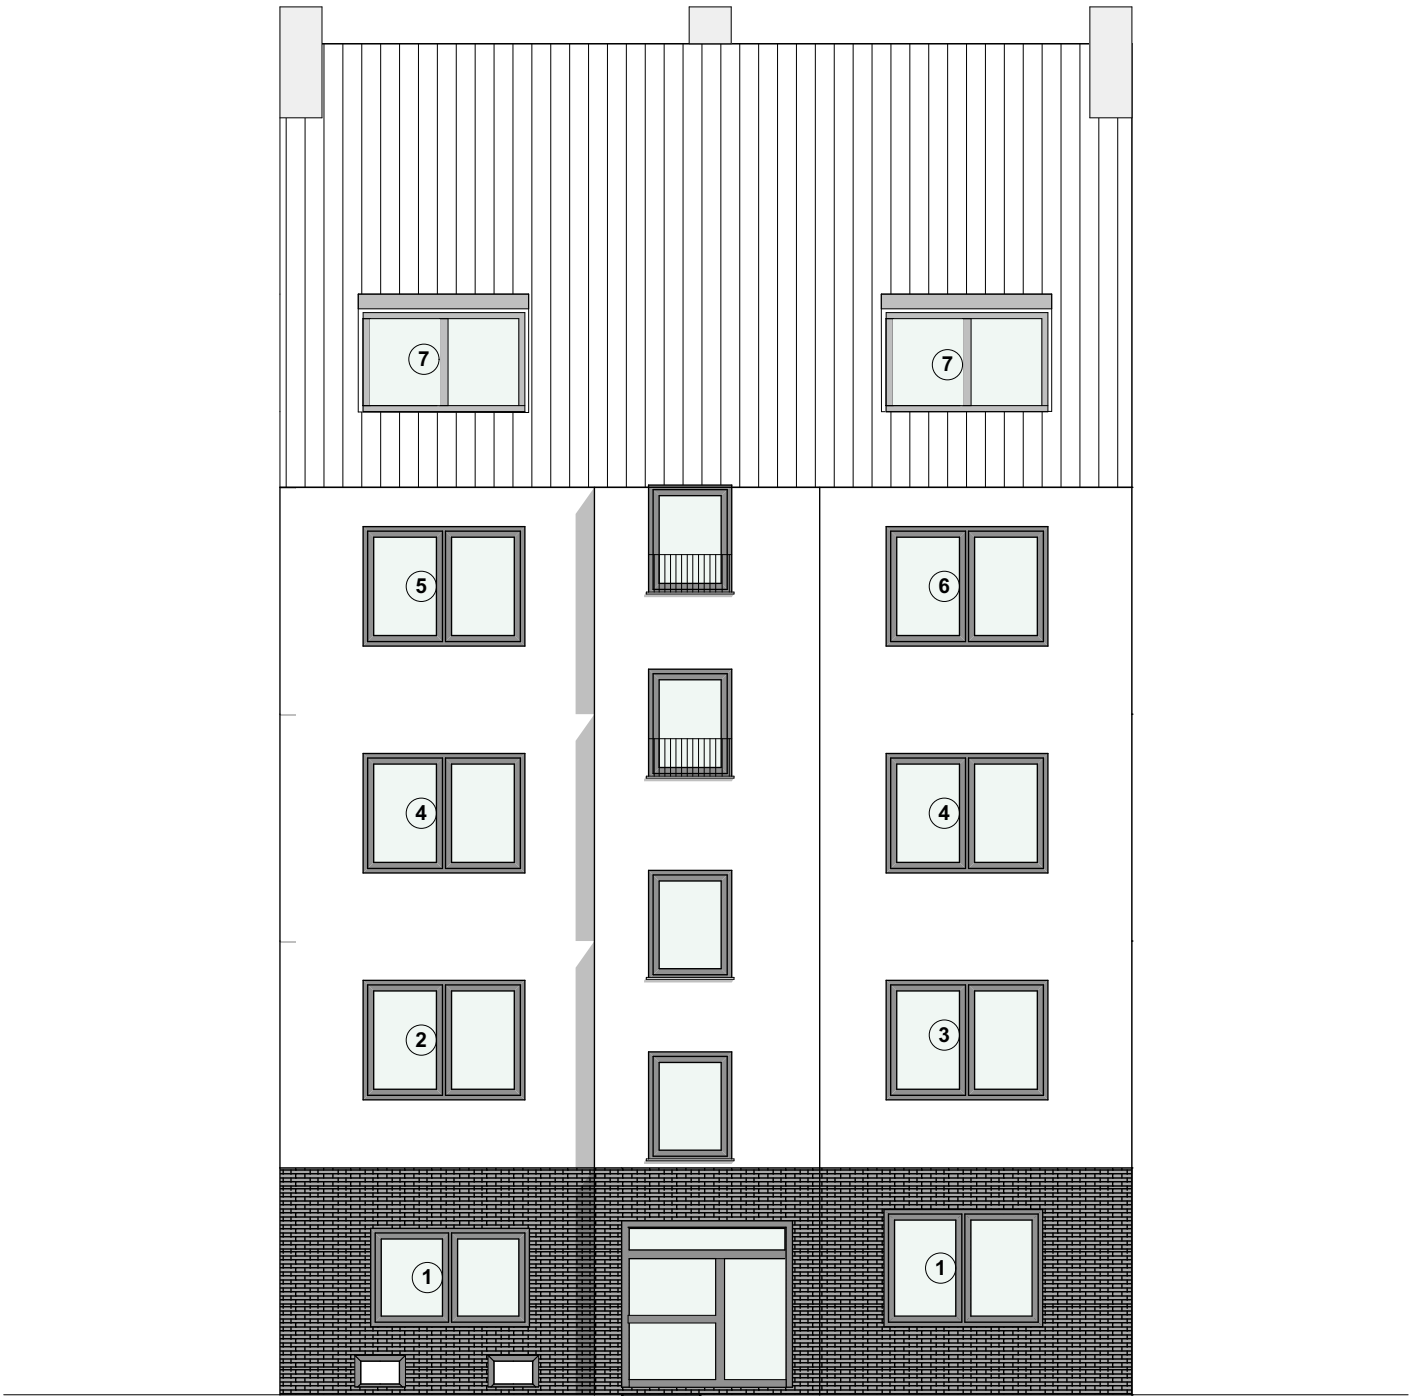

**Projekt**  
Johannesstr. 6  
44137 Dortmund

**Baubeschreibung**  
Abgeschlossenheits-  
bescheinigung

**Bauherr**  
casa sogno GmbH  
Am Alten Ostbahnhof 11  
44135 Dortmund


**Planverfasser**  
casa sogno GmbH  
Mervet Gangir

**Planinhalt**  
Straßenansicht

**Datum**  
25.06.2024

**Maßstab**  
1:100

**Plangröße**  
A3

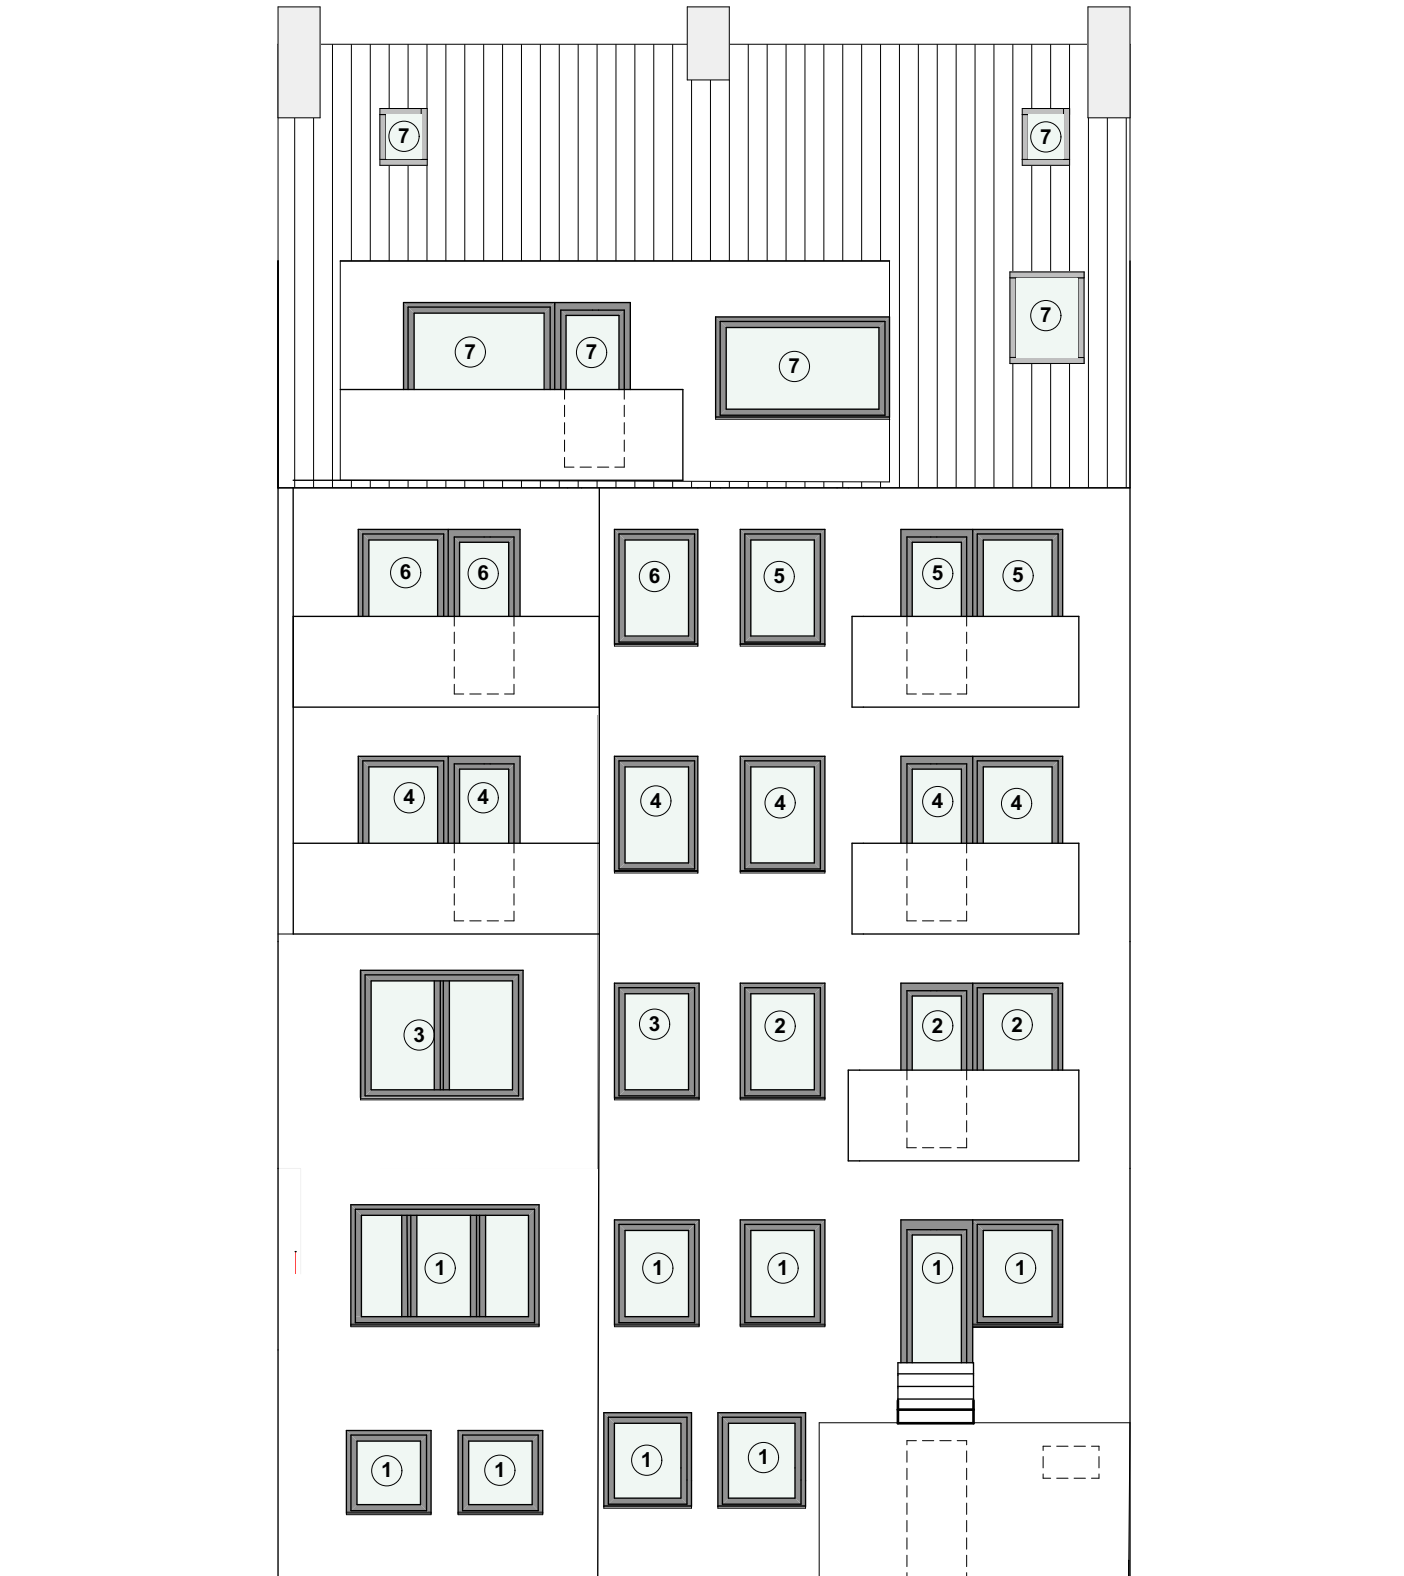

**Projekt**  
Johannesstr. 6  
44137 Dortmund

**Baubeschreibung**  
Abgeschlossenheits-  
bescheinigung

**Bauherr**  
casa sogno GmbH  
Am Alten Ostbahnhof 11  
44135 Dortmund


**Planverfasser**  
casa sogno GmbH  
Mervet Gangir

**Planinhalt**  
Hofansicht

**Datum**  
25.06.2024

**Maßstab**  
1:100

**Plangröße**  
A3

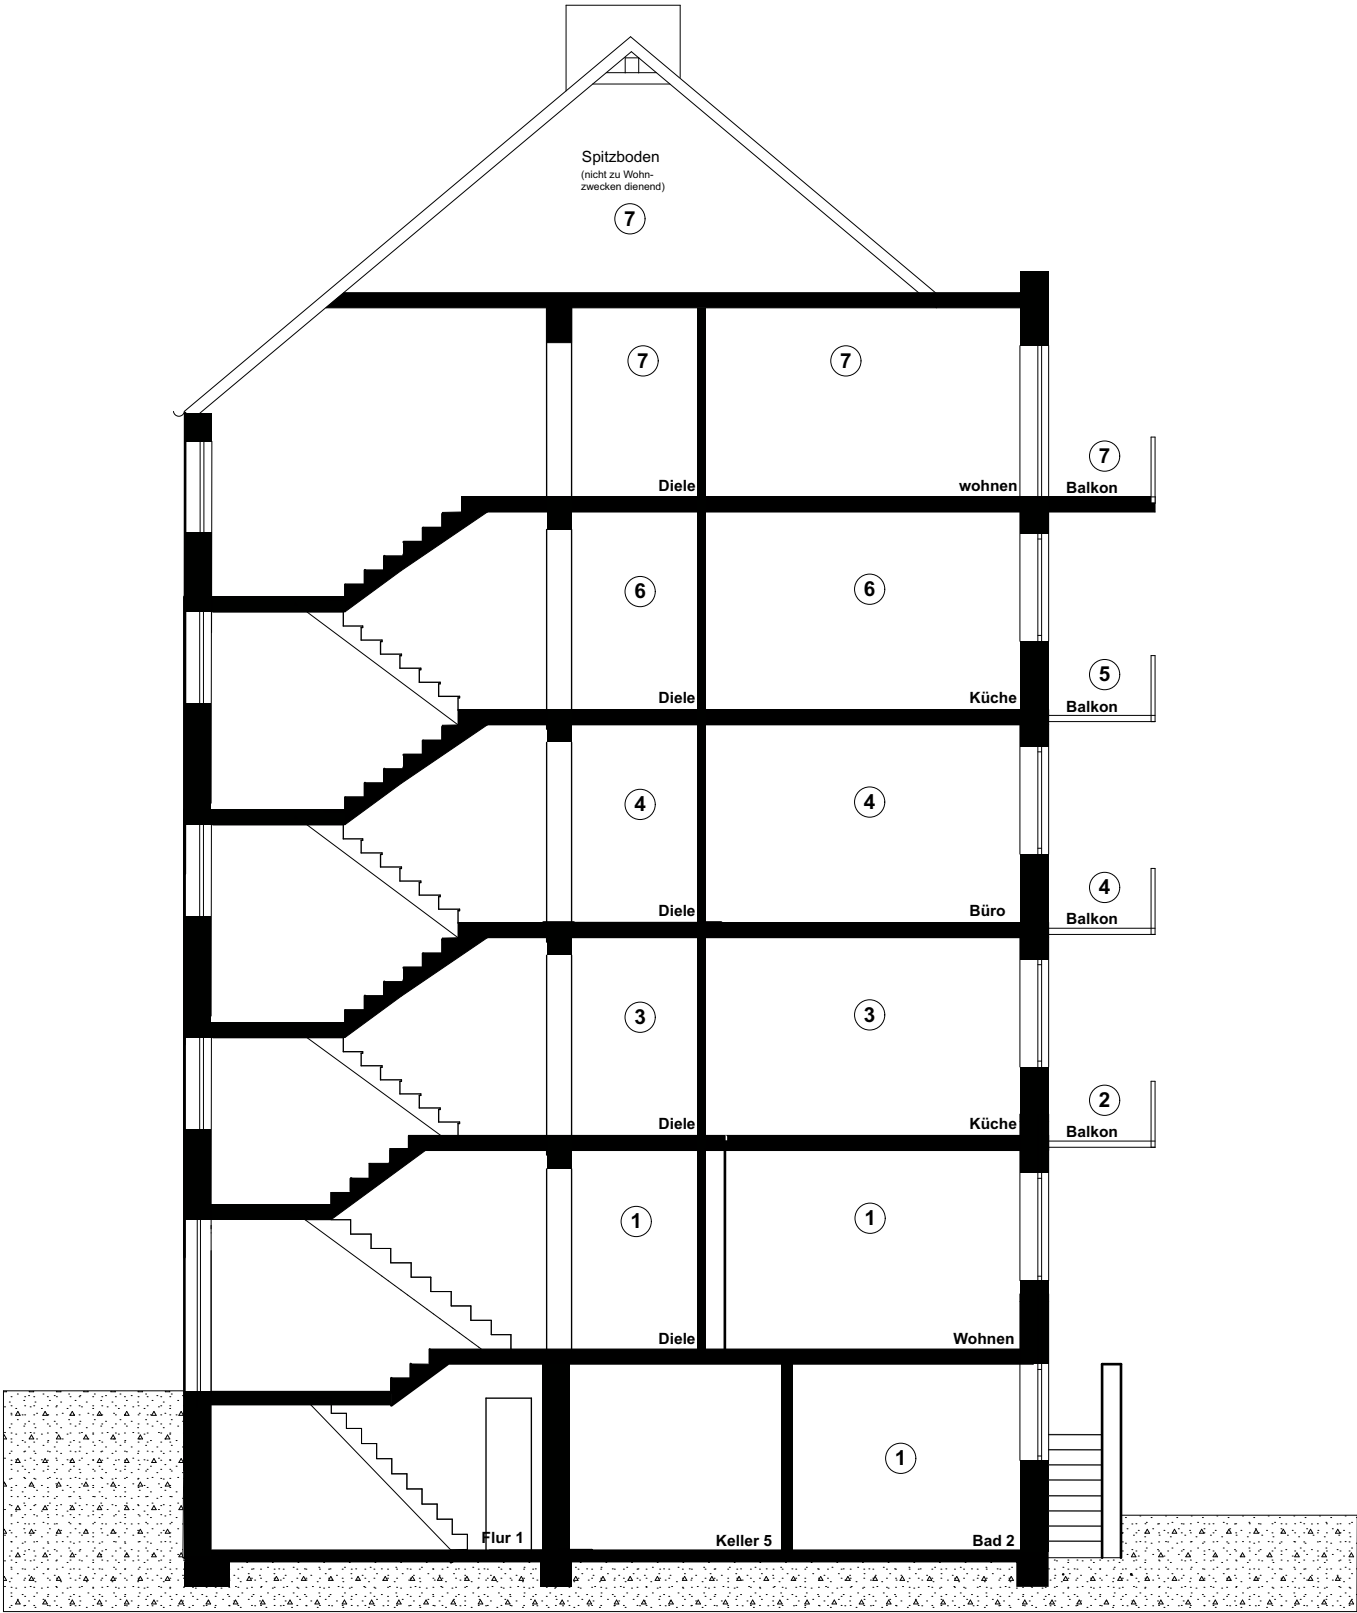

**Projekt**  
Johannesstr. 6  
44137 Dortmund

**Baubeschreibung**  
Abgeschlossenheits-  
bescheinigung

**Bauherr**  
casa sogno GmbH  
Am Alten Ostbahnhof 11  
44135 Dortmund

**Planverfasser**  
casa sogno GmbH  
Mervet Gangir

**Planinhalt**  
Schnitt A-A

**Datum**  
25.06.2024

**Maßstab**  
1:100

**Plangröße**  
A3