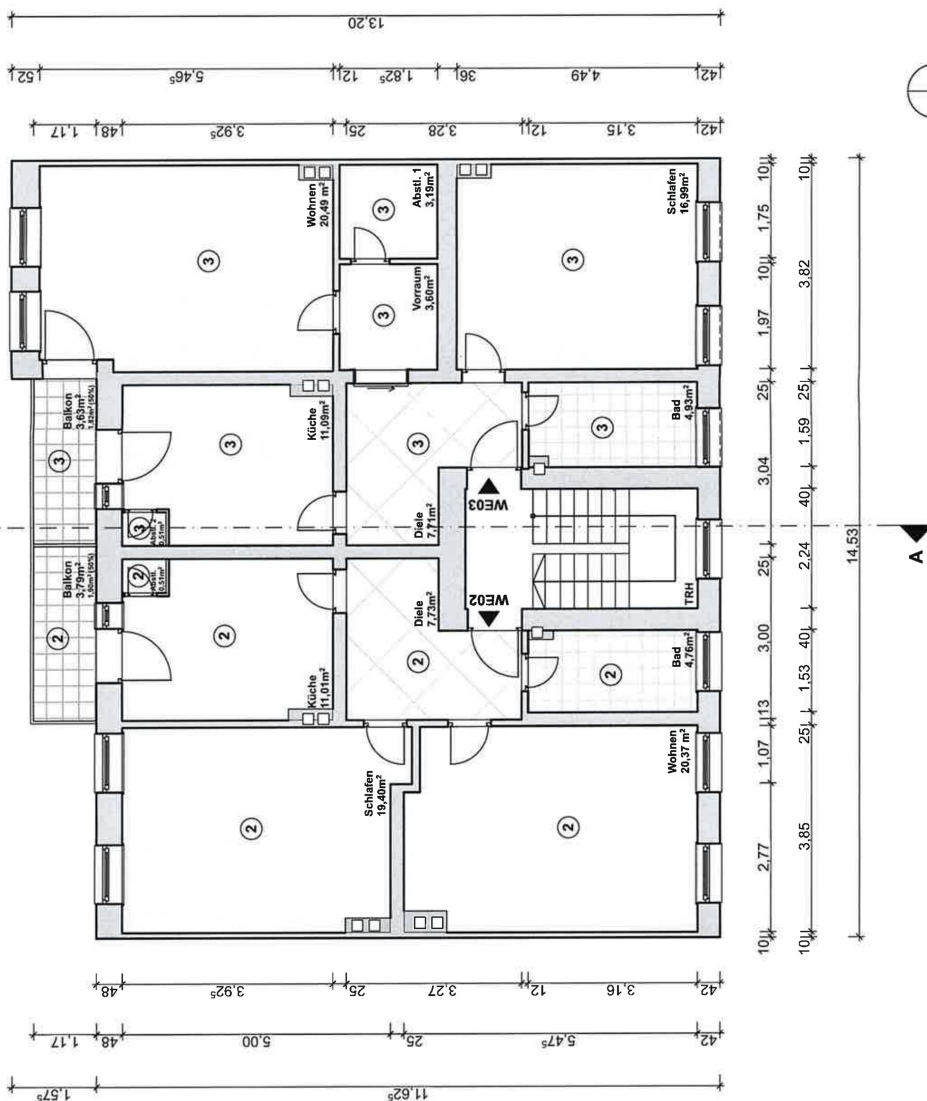



Abgeschlossenheitsbescheinigung

61/5-1-54765

Zum Bescheid -61/5-vom
20. JUNI 2024
 Stadtplanungs- und
 Bauordnungsamt
 Bielefeld

	Projekt Johannesstr. 19 44137 Dortmund
Baubeschreibung Abgeschlossenheits- bescheinigung	Bauherr casa sogno GmbH Am Allen Ostbahnhof 11 44135 Dortmund
Planverfasser casa sogno GmbH Mervet Gangir	Planinhalt Grundriss 1. Obergeschoss
Datum 27.03.2024	Maßstab 1:100
Plangröße A3	