


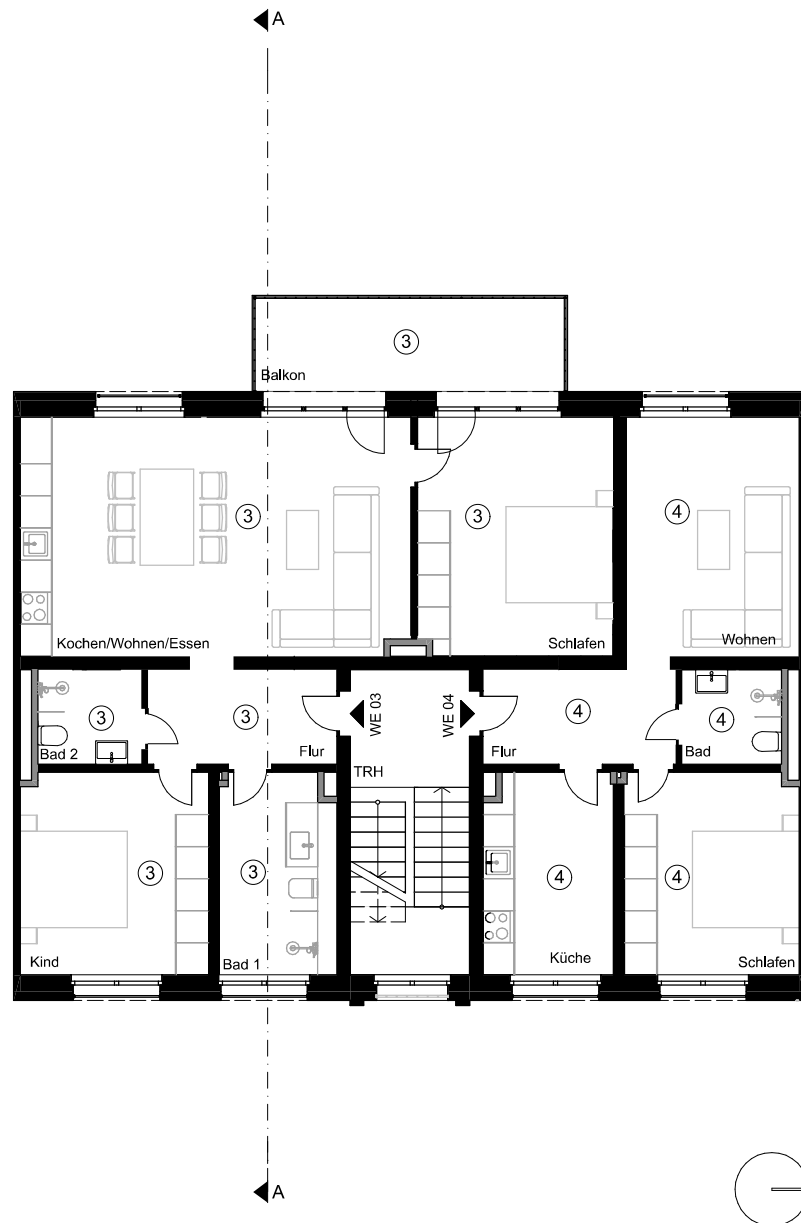

Projekt
Bismarckstr. 19-21
44135 Dortmund

Baubeschreibung
Abgeschlossenheits-
bescheinigung

Bauherr
casa sogno GmbH
Am Alten Ostbahnhof 11
44135 Dortmund

Planverfasser
casa sogno GmbH
Mervet Gangir

Planinhalt
Grundriss 2. Obergeschoss

Datum
16.06.2026

Maßstab
1:100

Plangröße
A3