





- 50%ige Anrechnung von Flächen
- 25%ige Anrechnung von Flächen
- 0%ige Anrechnung von Flächen

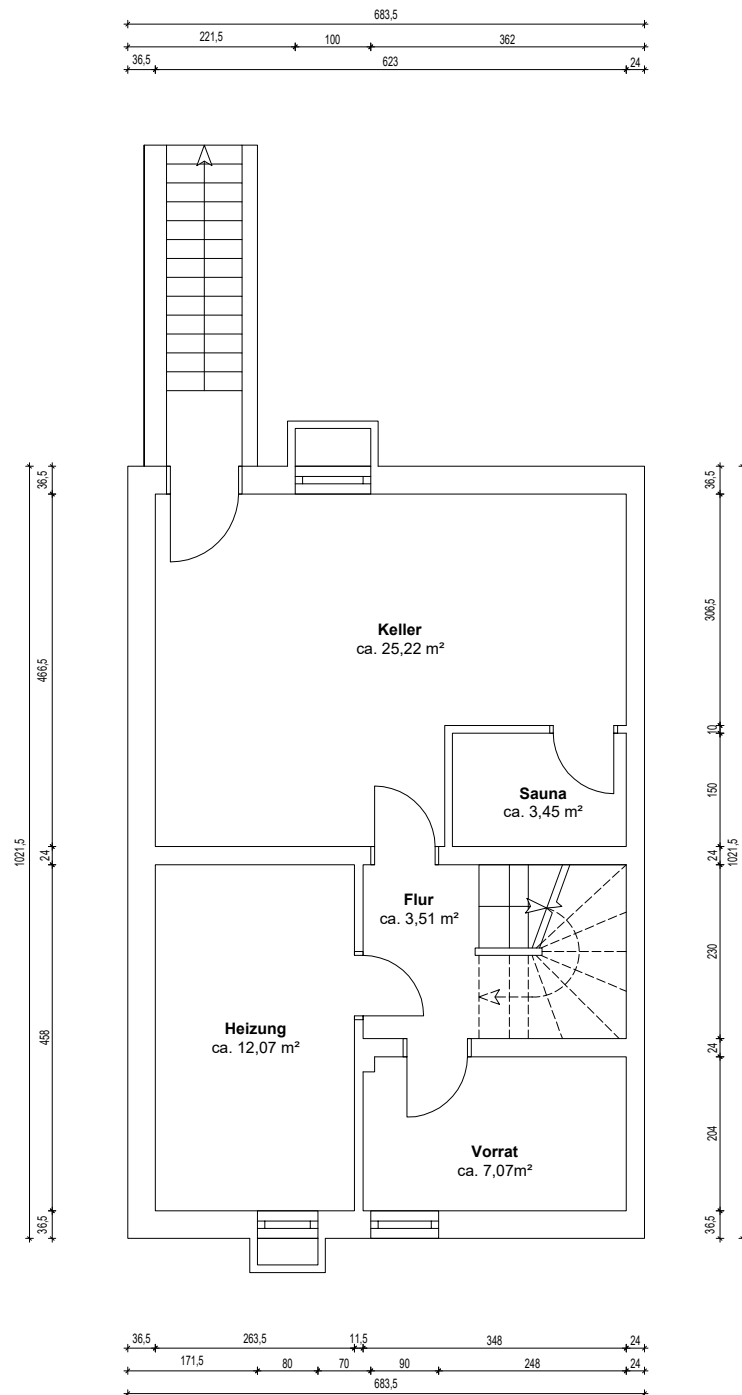

OBJEKTDATEN	
Reihenhaus Tulpenstraße 118 in 47239 Duisburg Gemarkung: Rumeln-Kaldenhausen	
AUFTRAGGEBER	
Westpark Immobilien GmbH Bineta Robbe Westparkstraße 30 47803 Krefeld	
AUFTRAGNEHMER	
ImmoMates GmbH Lange Reihe 22 20099 Hamburg	
PLANINFORMATIONEN	
Planinhalt Grundriss Tulpenstraße 118, KG	
Projektnummer 6P07E4	Plannummer 1
Format in DIN A4	Maßstab 1:100
Erstellt am 15.05.2026	Berechnungsart WoFIV

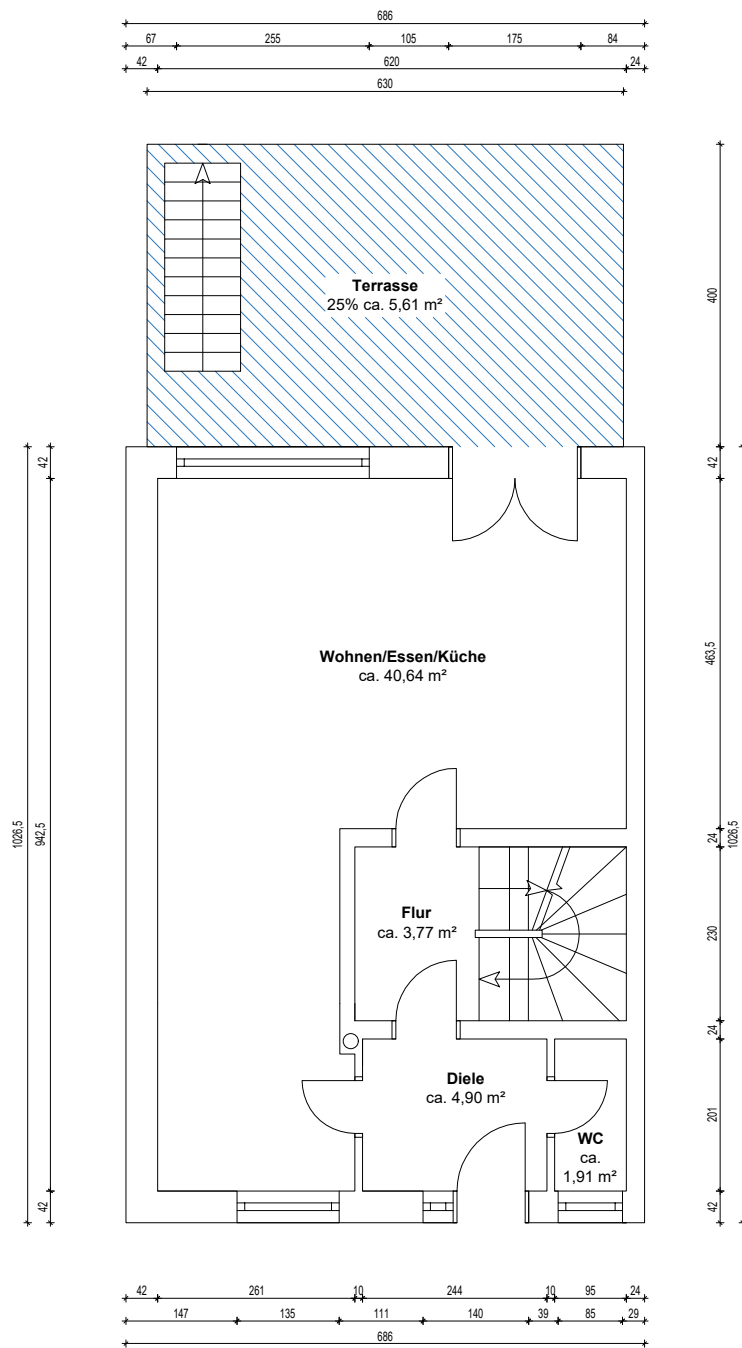

50%ige Anrechnung von Flächen



25%ige Anrechnung von Flächen



0%ige Anrechnung von Flächen



OBJEKTDATEN

Reihenhaus
Tulpenstraße 118
in 47239 Duisburg
Gemarkung: Rumeln-Kaldenhausen

AUFTRAGGEBER

Westpark Immobilien GmbH
Bineta Robbe
Westparkstraße 30
47803 Krefeld

AUFTRAGNEHMER

ImmoMates GmbH
Lange Reihe 22
20099 Hamburg

PLANINFORMATIONEN

Planinhalt
Grundriss Tulpenstraße 118, EG

Projektnummer
6P07E4


Plannummer
2

Format in
DIN A4


Maßstab
1:100

Erstellt am
15.05.2026

Berechnungsart
WoFIV

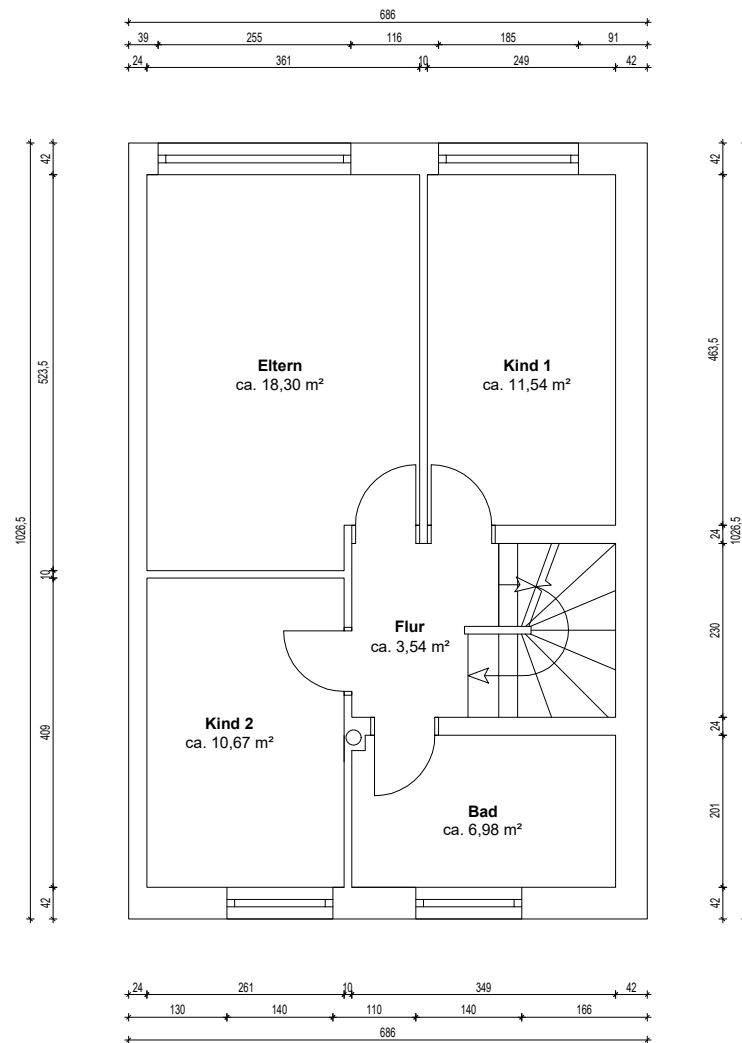

OBJEKTDATEN	
Reihenhaus Tulpenstraße 118 in 47239 Duisburg Gemarkung: Rumeln-Kaldenhausen	
AUFTRAGGEBER	
Westpark Immobilien GmbH Bineta Robbe Westparkstraße 30 47803 Krefeld	
AUFTRAGNEHMER	
ImmoMates GmbH Lange Reihe 22 20099 Hamburg	
PLANINFORMATIONEN	
Planinhalt Grundriss Tulpenstraße 118, OG	
Projektnummer 6P07E4	Plannummer 2
Format in DIN A4	Maßstab 1:100
Erstellt am 15.05.2026	Berechnungsart WoFIV

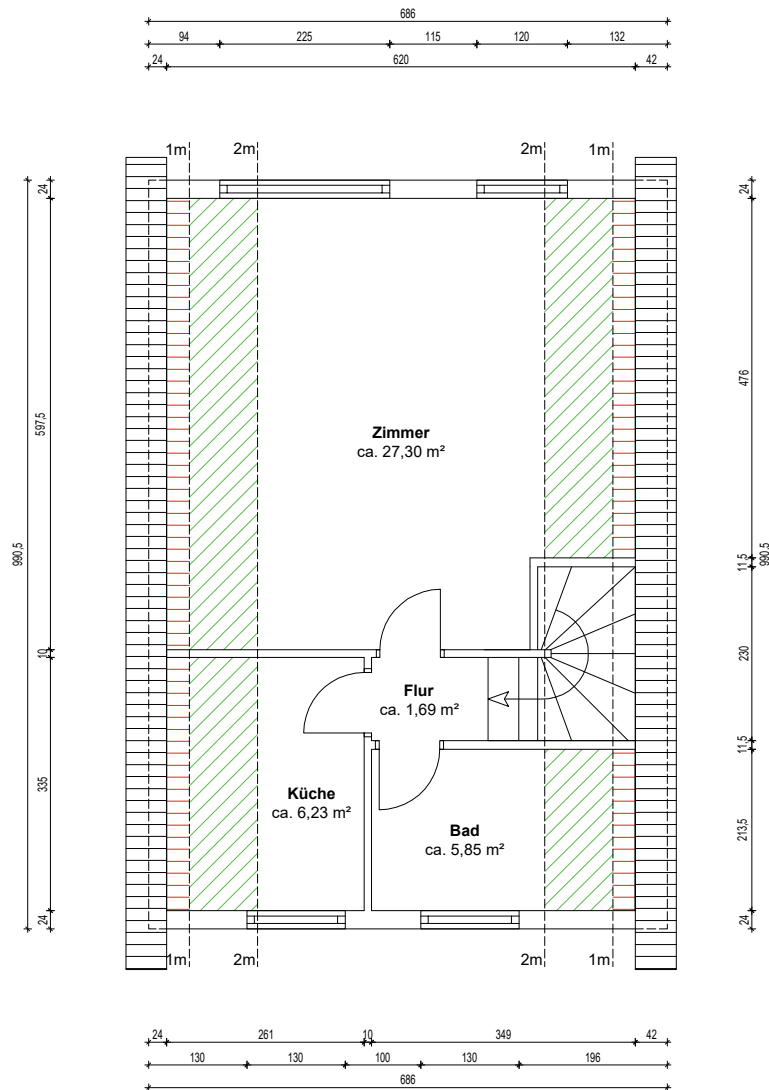

50%ige Anrechnung von Flächen



25%ige Anrechnung von Flächen



0%ige Anrechnung von Flächen



OBJEKTDATEN

Reihenhaus
Tulpenstraße 118
in 47239 Duisburg
Gemarkung: Rumeln-Kaldenhausen

AUFTRAGGEBER

Westpark Immobilien GmbH
Bineta Robbe
Westparkstraße 30
47803 Krefeld

AUFTRAGNEHMER

ImmoMates GmbH
Lange Reihe 22
20099 Hamburg

PLANINFORMATIONEN

Planinhalt
Grundriss Tulpenstraße 118, DG

Projektnummer
6P07E4

Plannummer
4

Format in
DIN A4

Maßstab
1:100

Erstellt am
15.05.2026

Berechnungsart
WoFIV