
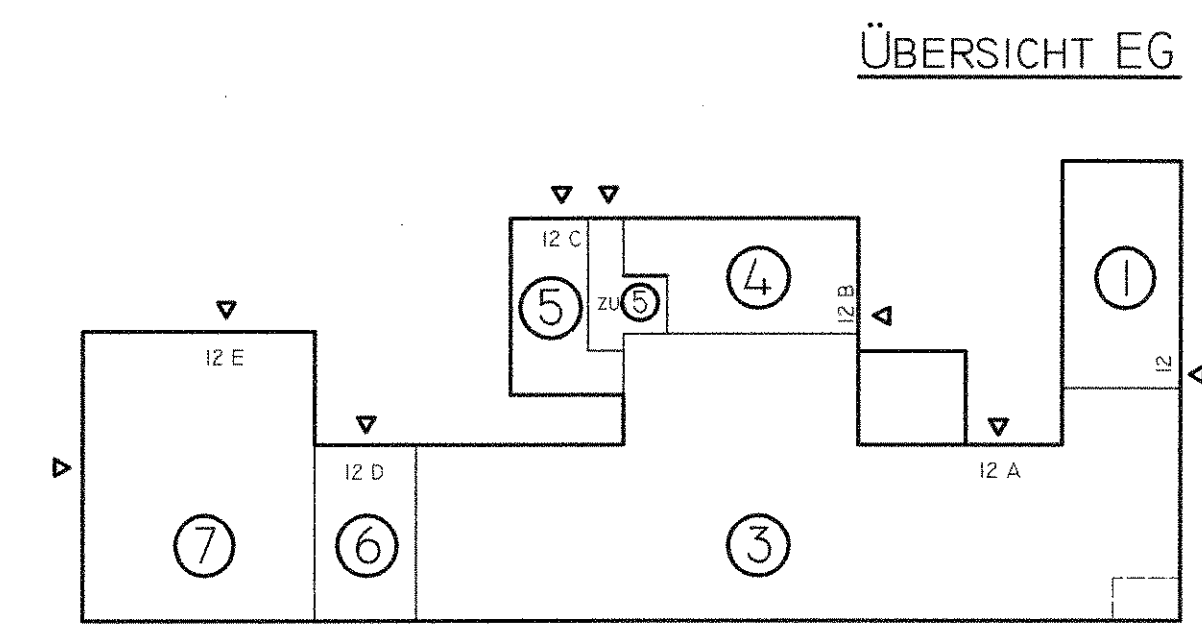


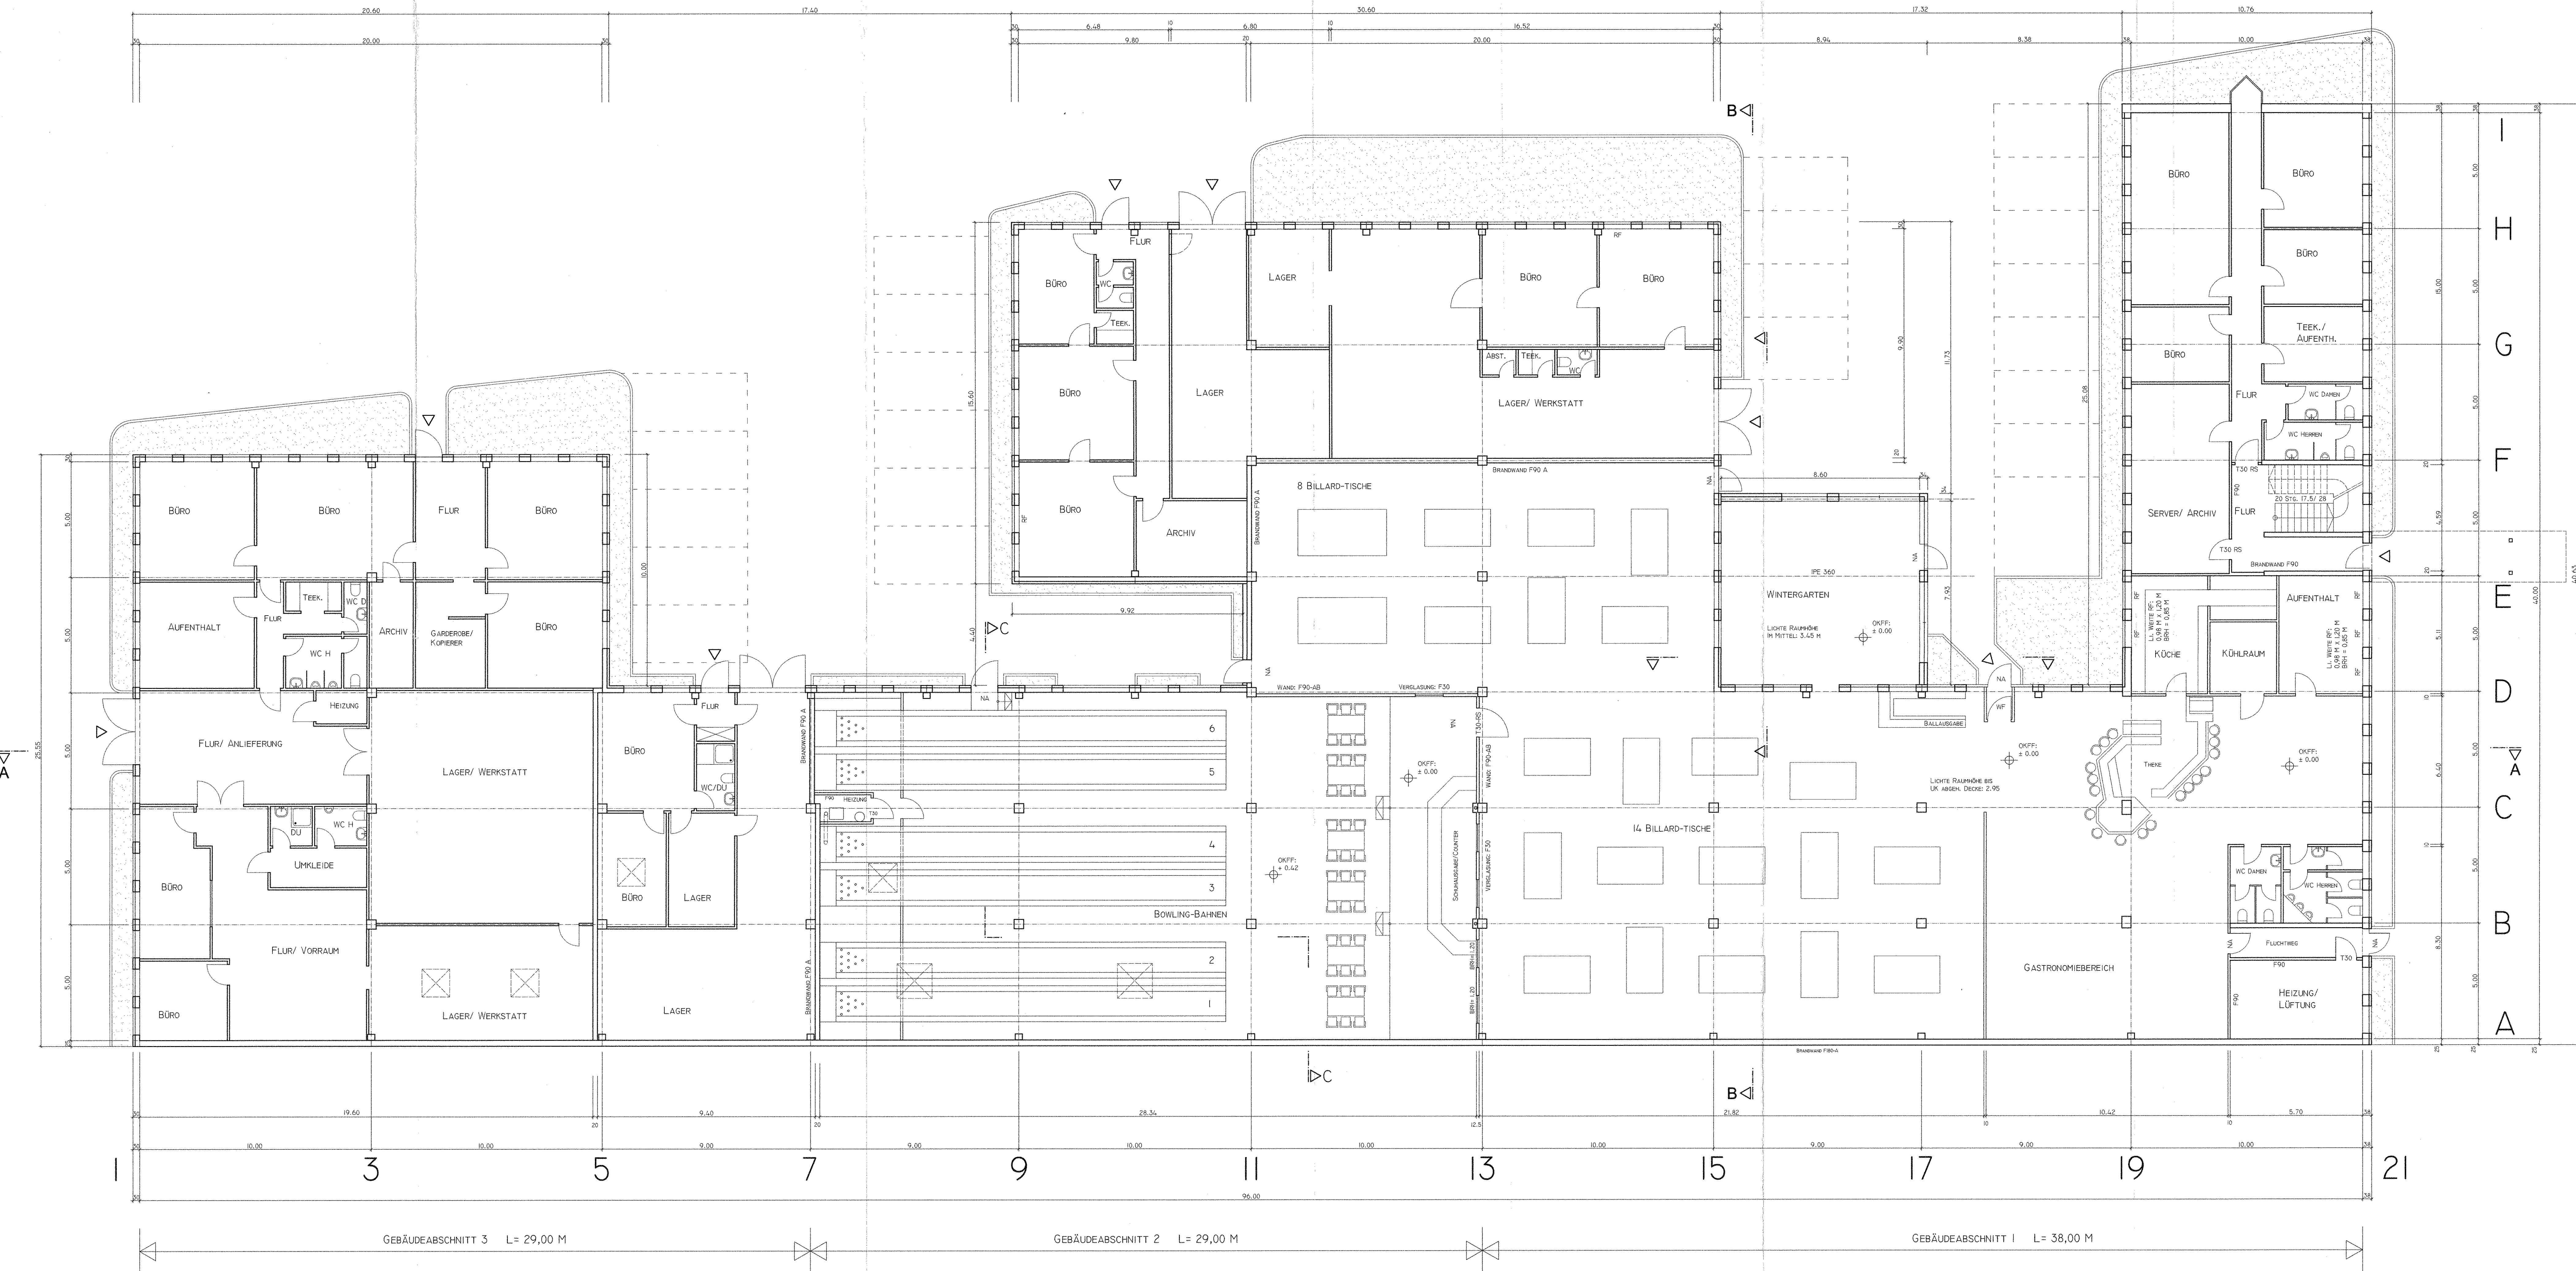

Projekt:		
Bauherr und Planung:		
Titel: GRUNDRISS EG		Maßstab: 1 : 100
		Größe: 132,5 x 59,4
Unterschrift Bauvorlageberechtigte		