


Gemarkung Herne
 Flur 14
 Maßstab 1:500

Lageplan

zum Baugesuch des Herrn
Ewald Hüls.

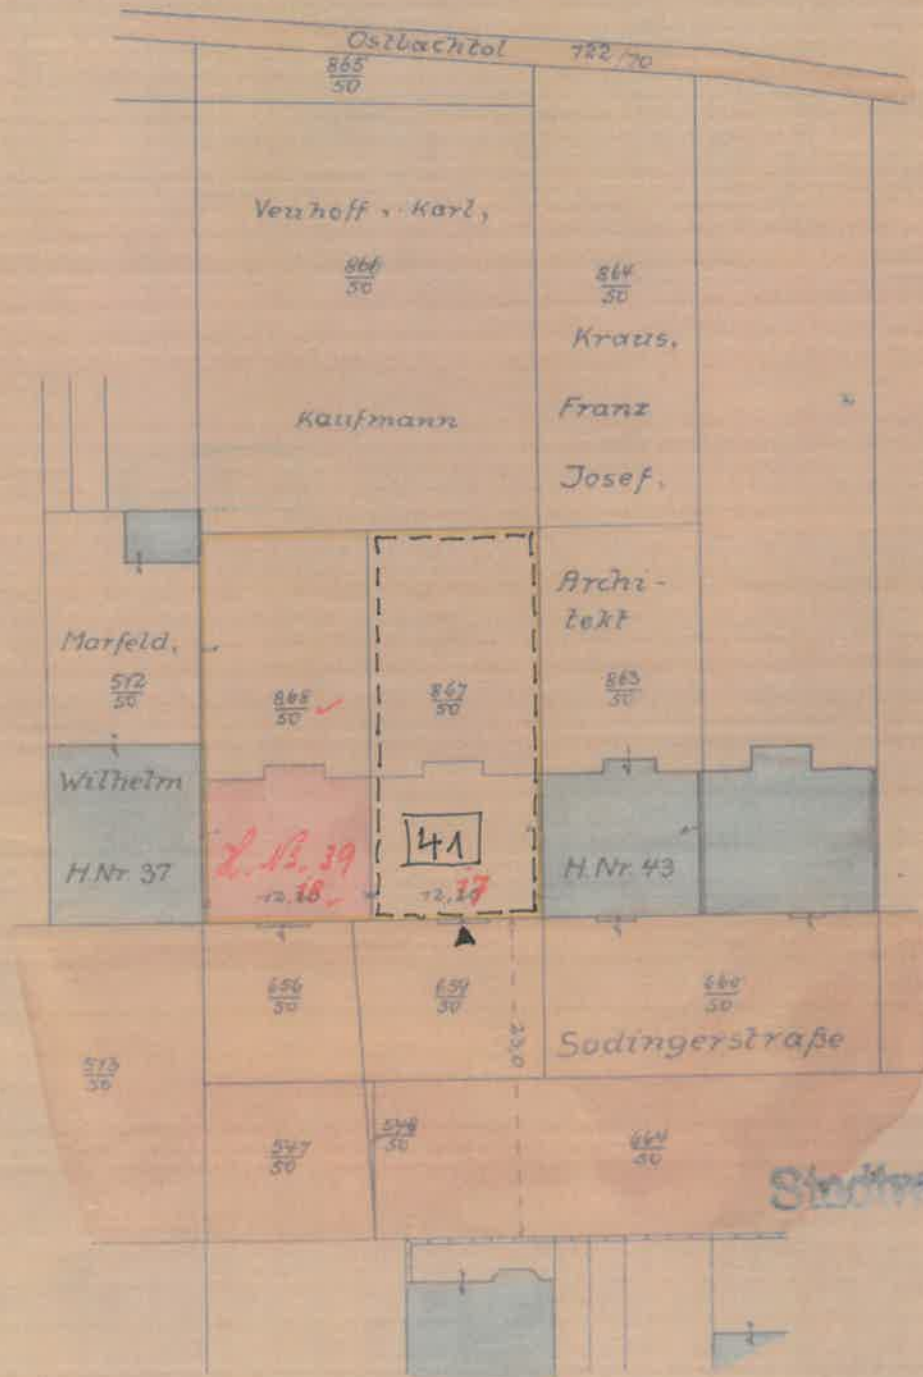

Stadtmessungsbüro
 20/7.36.
 T

Gesamte Grundstücksgröße = 3,42 ar ✓
 Bebaut (12,2 · 1026 + 422 · 107) = 1,30 ar ✓
 Freifläche = 2,12 ar ✓

Die Übereinstimmung mit
 der Certlichkeit bescheinigt

Herne, den 13. Juli 1936

D. Hüls