


Wohnung Nr. 3, 2.Obergeschoss

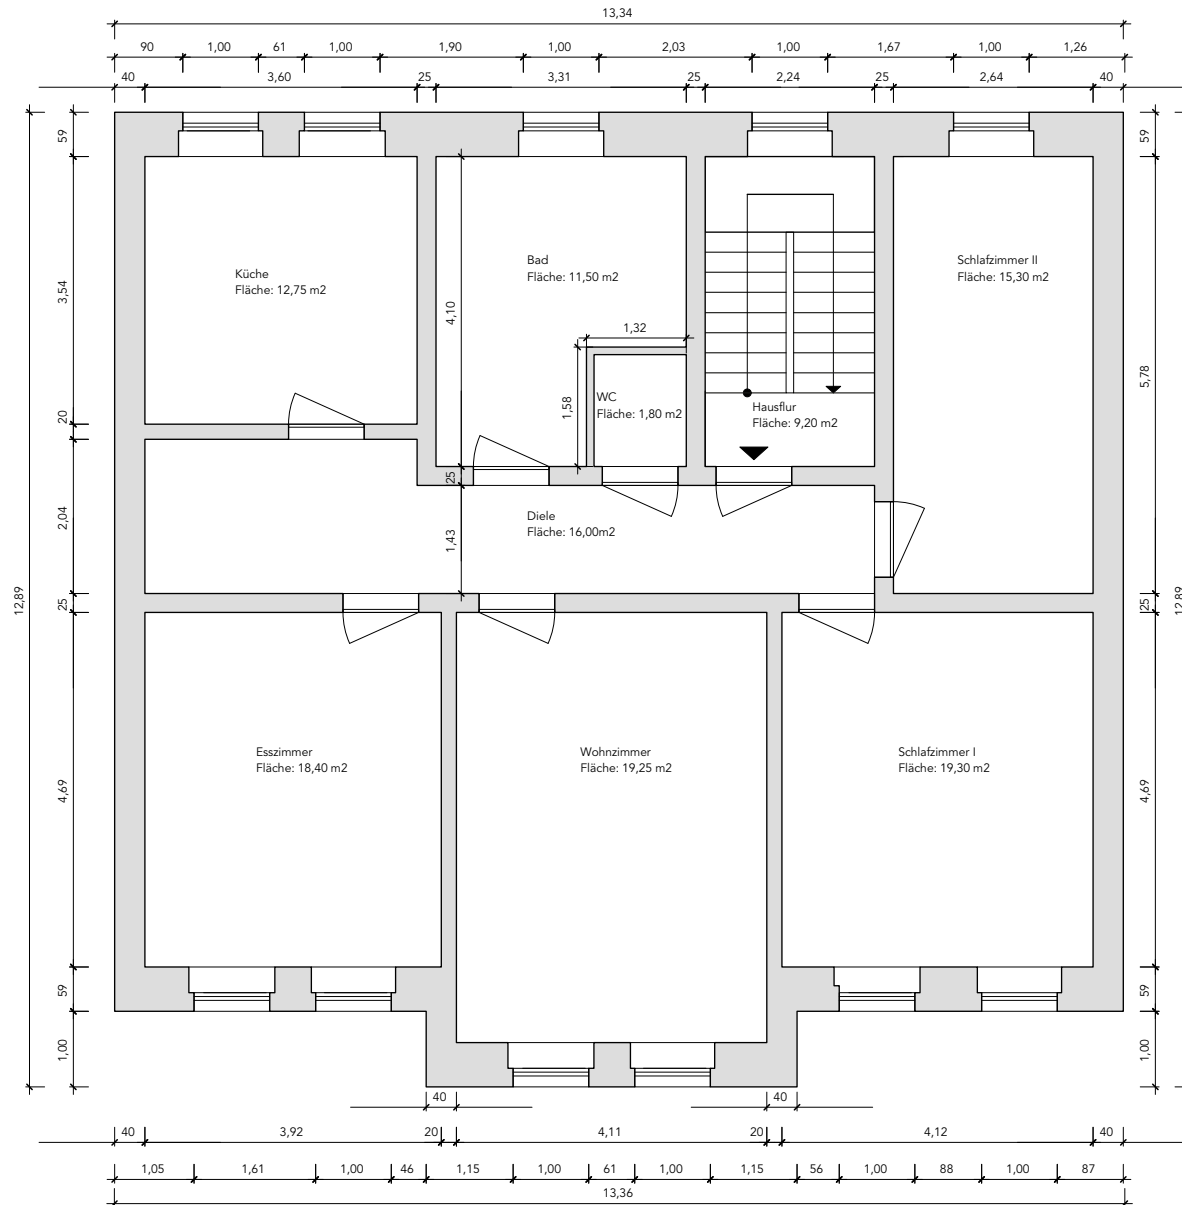

Grundriss Wohnung Nummer 3, 2.OG
Maßstab 1:100

Wohneinheit
WF Gesamt: 118,45 m²

Küche:	12,75m ²
EZ:	18,40m ²
WZ:	23,40m ²
SZ I:	19,30m ²
SZ II:	15,30m ²
Bad:	11,50m ²
WC :	1,80m ²
Diele:	16,00m ²

Hausflur: 9,20m²

Objekt
 14776 Brandenburg an der Havel