
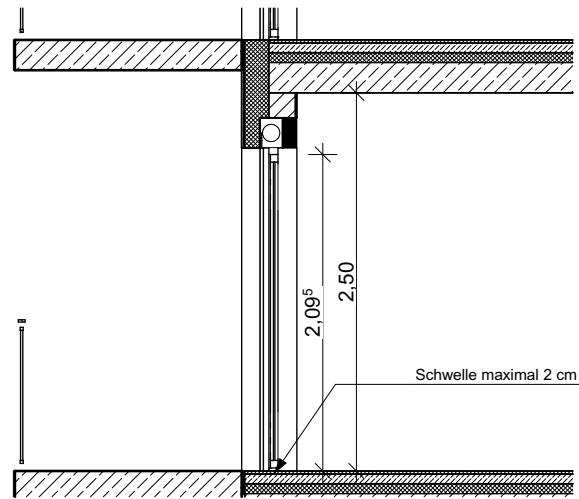


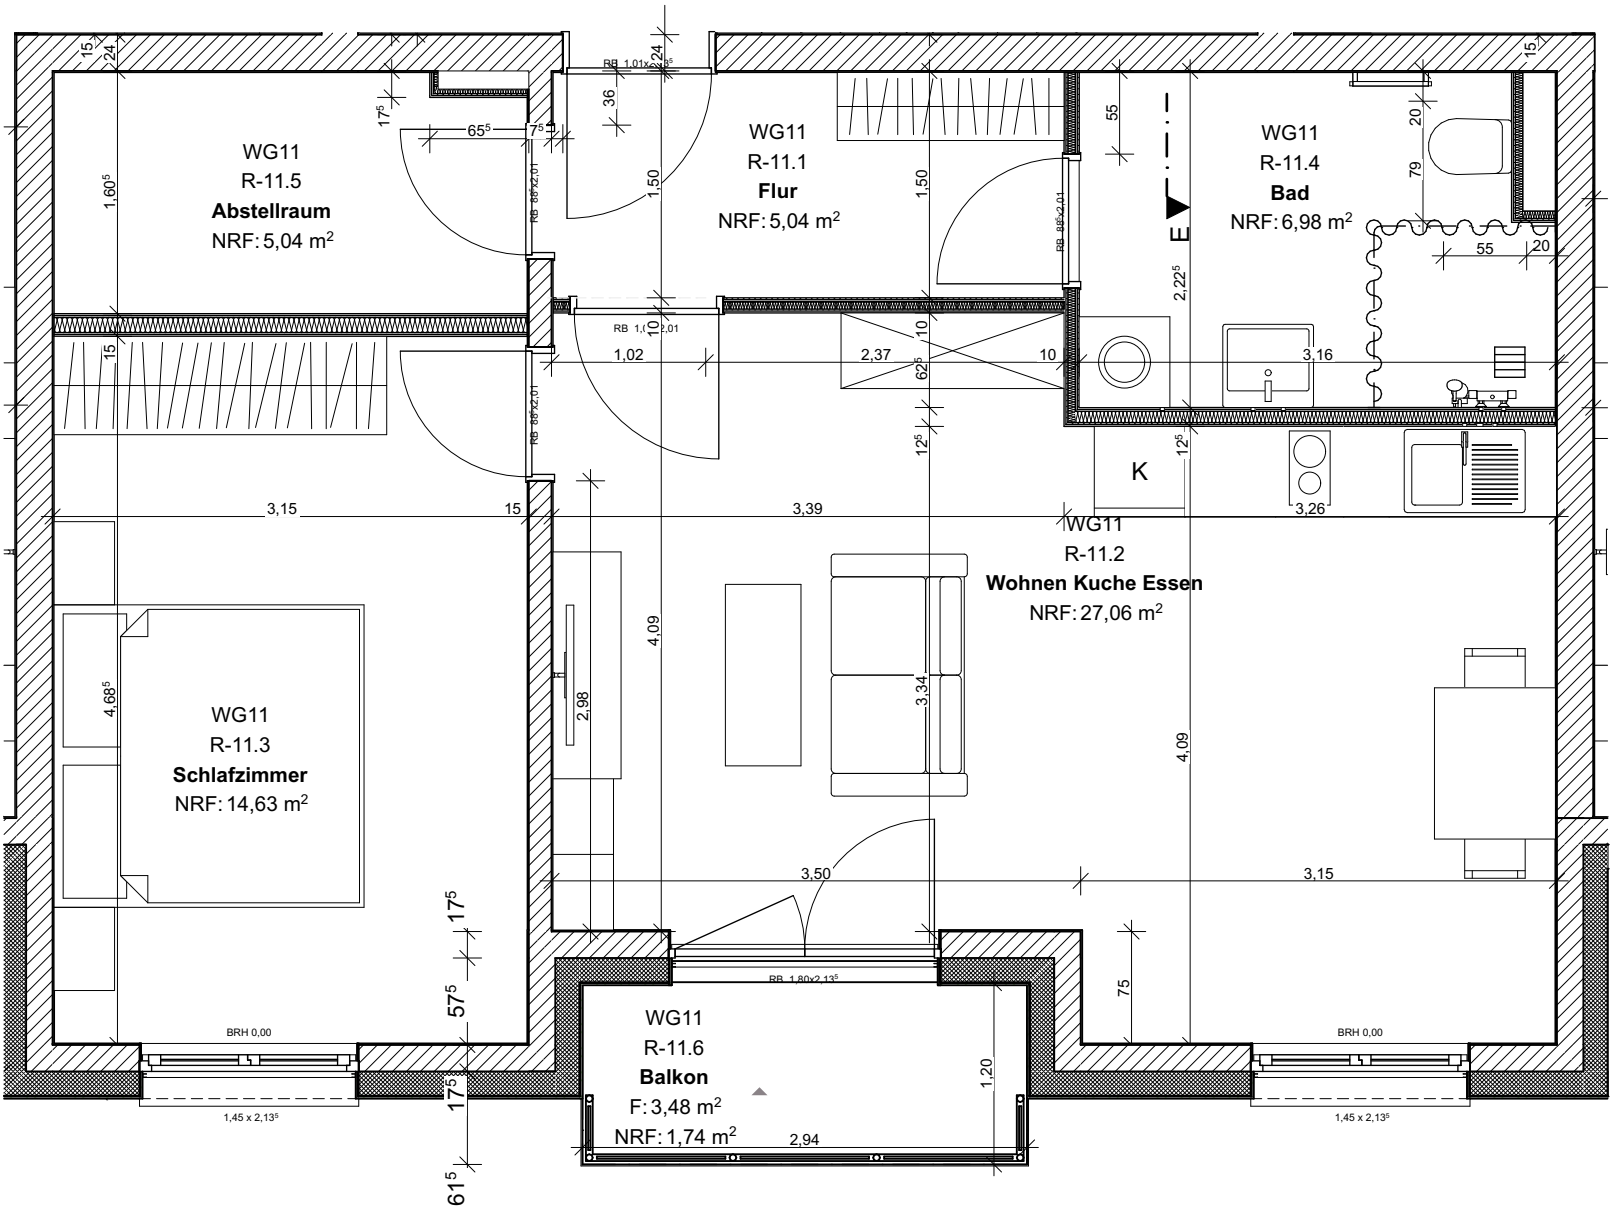

D Schnitt D-D 1:50

WG	Geschoss	Raumnummer	Raumname	Gemessene Fläche	Berechnete Fläche	Notes
WG11						
	OG1	R-11.1	Flur	5,04	5,04	
	OG1	R-11.2	Wohnen Küche Essen	27,06	27,06	
	OG1	R-11.3	Schlafzimmer	14,63	14,63	
	OG1	R-11.4	Bad	6,98	6,98	
	OG1	R-11.5	Abstellraum	5,04	5,04	
	OG1	R-11.6	Balkon	3,48	1,74	(50%)
				60,49 m²		

Beim Flächenberechnung Putz wurde abgezogen.

BAUVORHABEN:
Wohnanlage Schleswiger Straße
Schleswiger Straße 72
19057 Schwerin

WG Typ 7

WG11

1., _01, D OG1, Wohnflächenberechnung H1 COPY, Schnitt D-D			
Maßstab	Blattgröße	Datum	Planersteller
1:50, 1:1	420*297 A3	03.10.2025	KSB Bauträger und Immobilien GmbH