
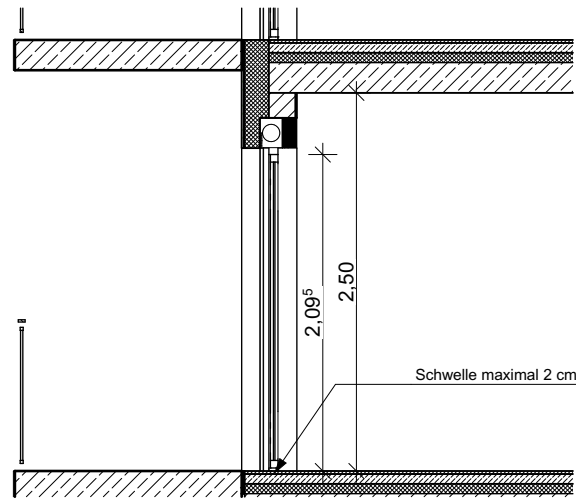


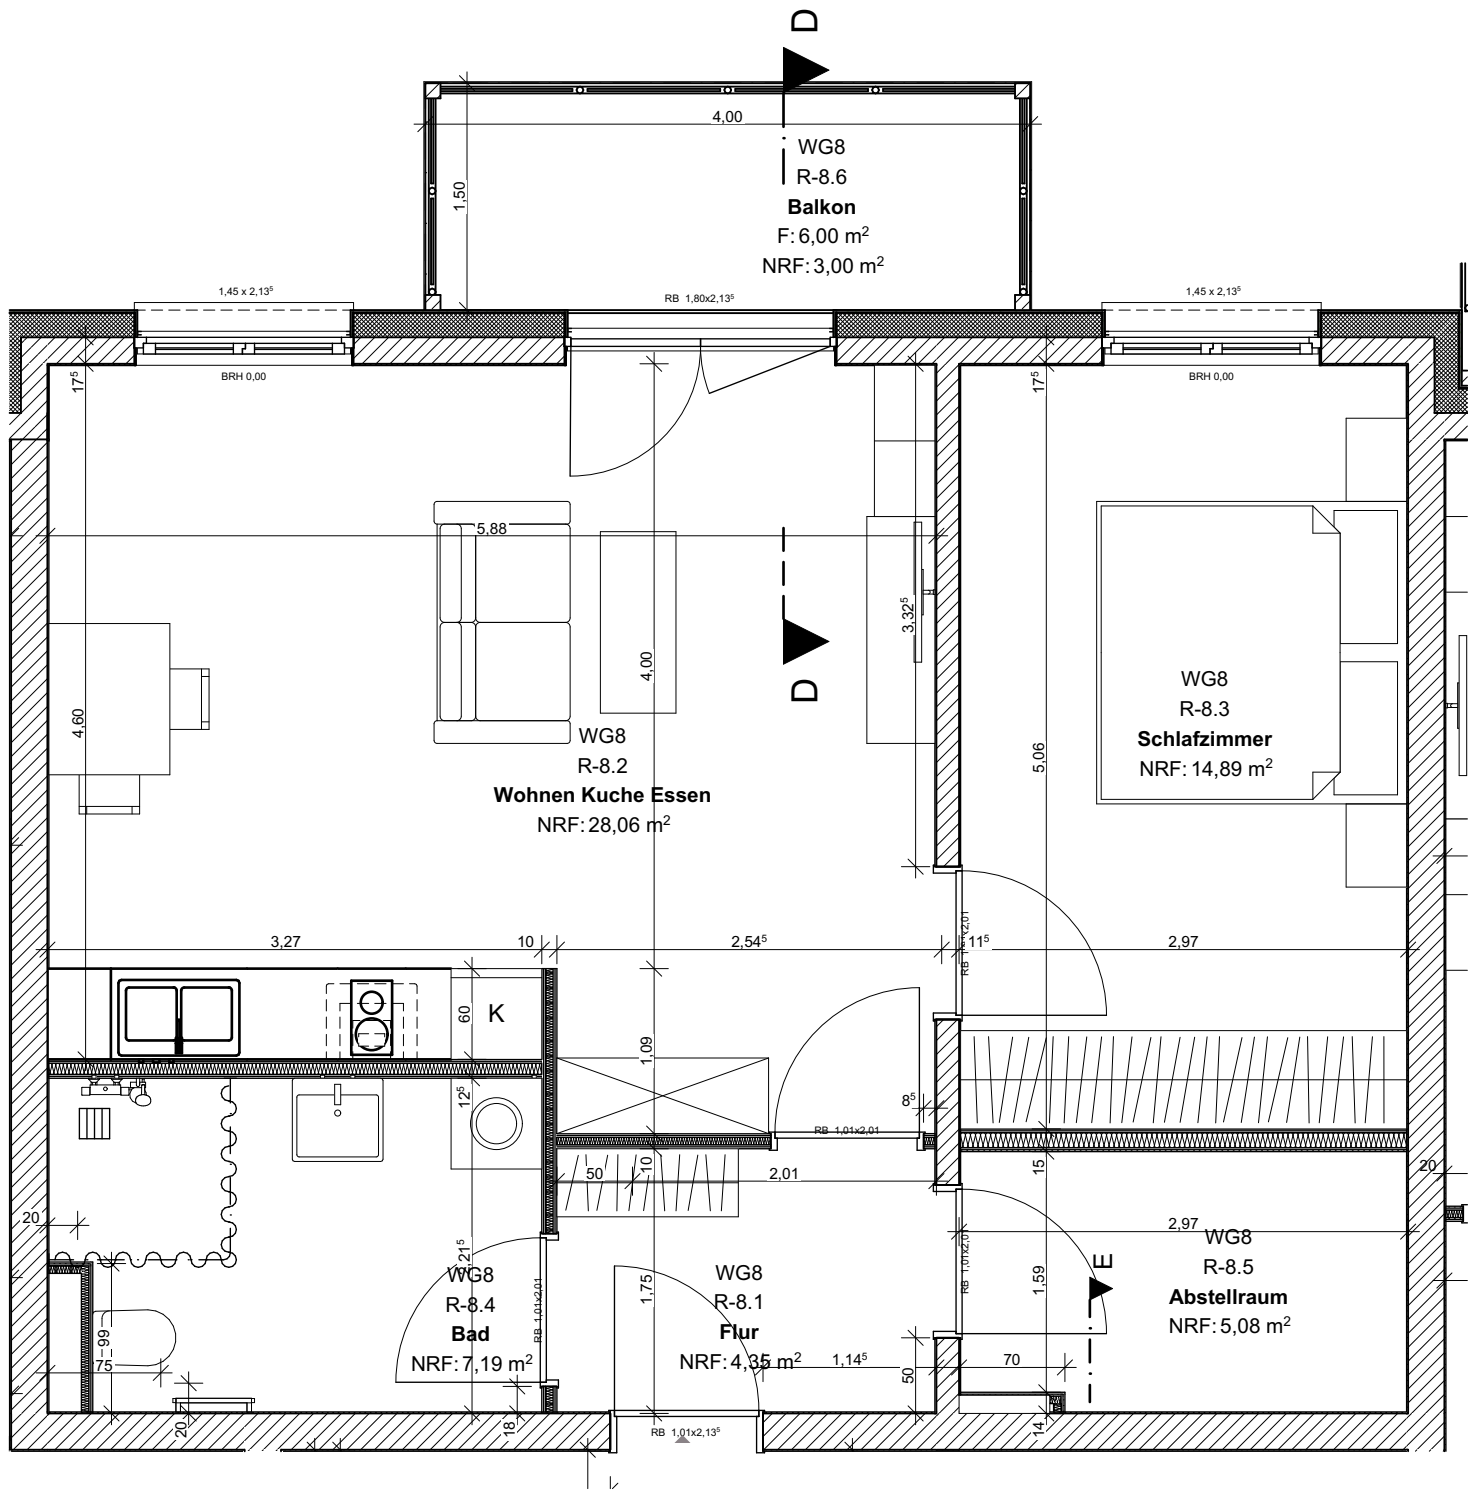

D Schnitt D-D 1:50

WG	Geschoss	Raumnummer	Raumname	Gemessene Fläche	Berechnete Fläche	Notes
WG8						
	OG1	R-8.1	Flur	4,35	4,35	
	OG1	R-8.2	Wohnen Küche Essen	28,06	28,06	
	OG1	R-8.3	Schlafzimmer	14,89	14,89	
	OG1	R-8.4	Bad	7,19	7,19	
	OG1	R-8.5	Abstellraum	5,08	5,08	
	OG1	R-8.6	Balkon	6,00	3,00	(50%)
				62,57 m²		

Beim Flächenberechnung Putz wurde abgezogen.

BAUVORHABEN:
Wohnanlage Schleswiger Straße
Schleswiger Straße 72
19057 Schwerin

WG Typ 6

WG8

1., _01, D OG1, Wohnflächenberechnung H1 COPY, Schnitt D-D			
Maßstab	Blattgröße	Datum	Planersteller
1:50, 1:1	420*297 A3	03.10.2025	KSB Bauträger und Immobilien GmbH