
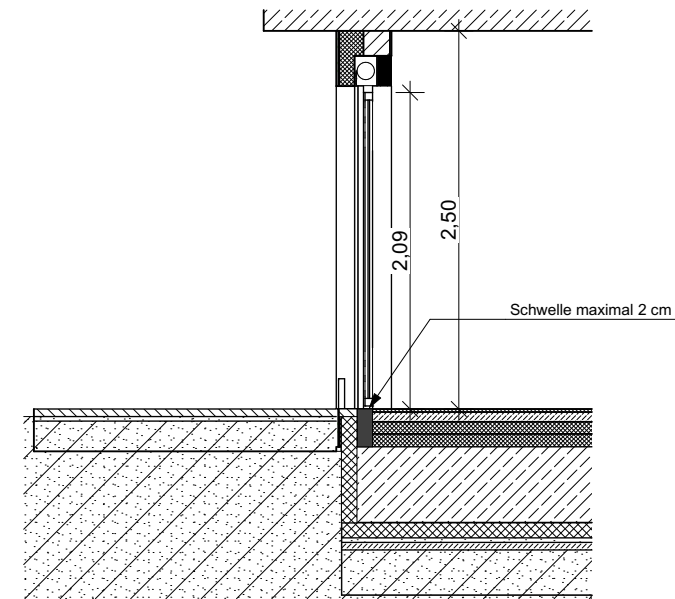


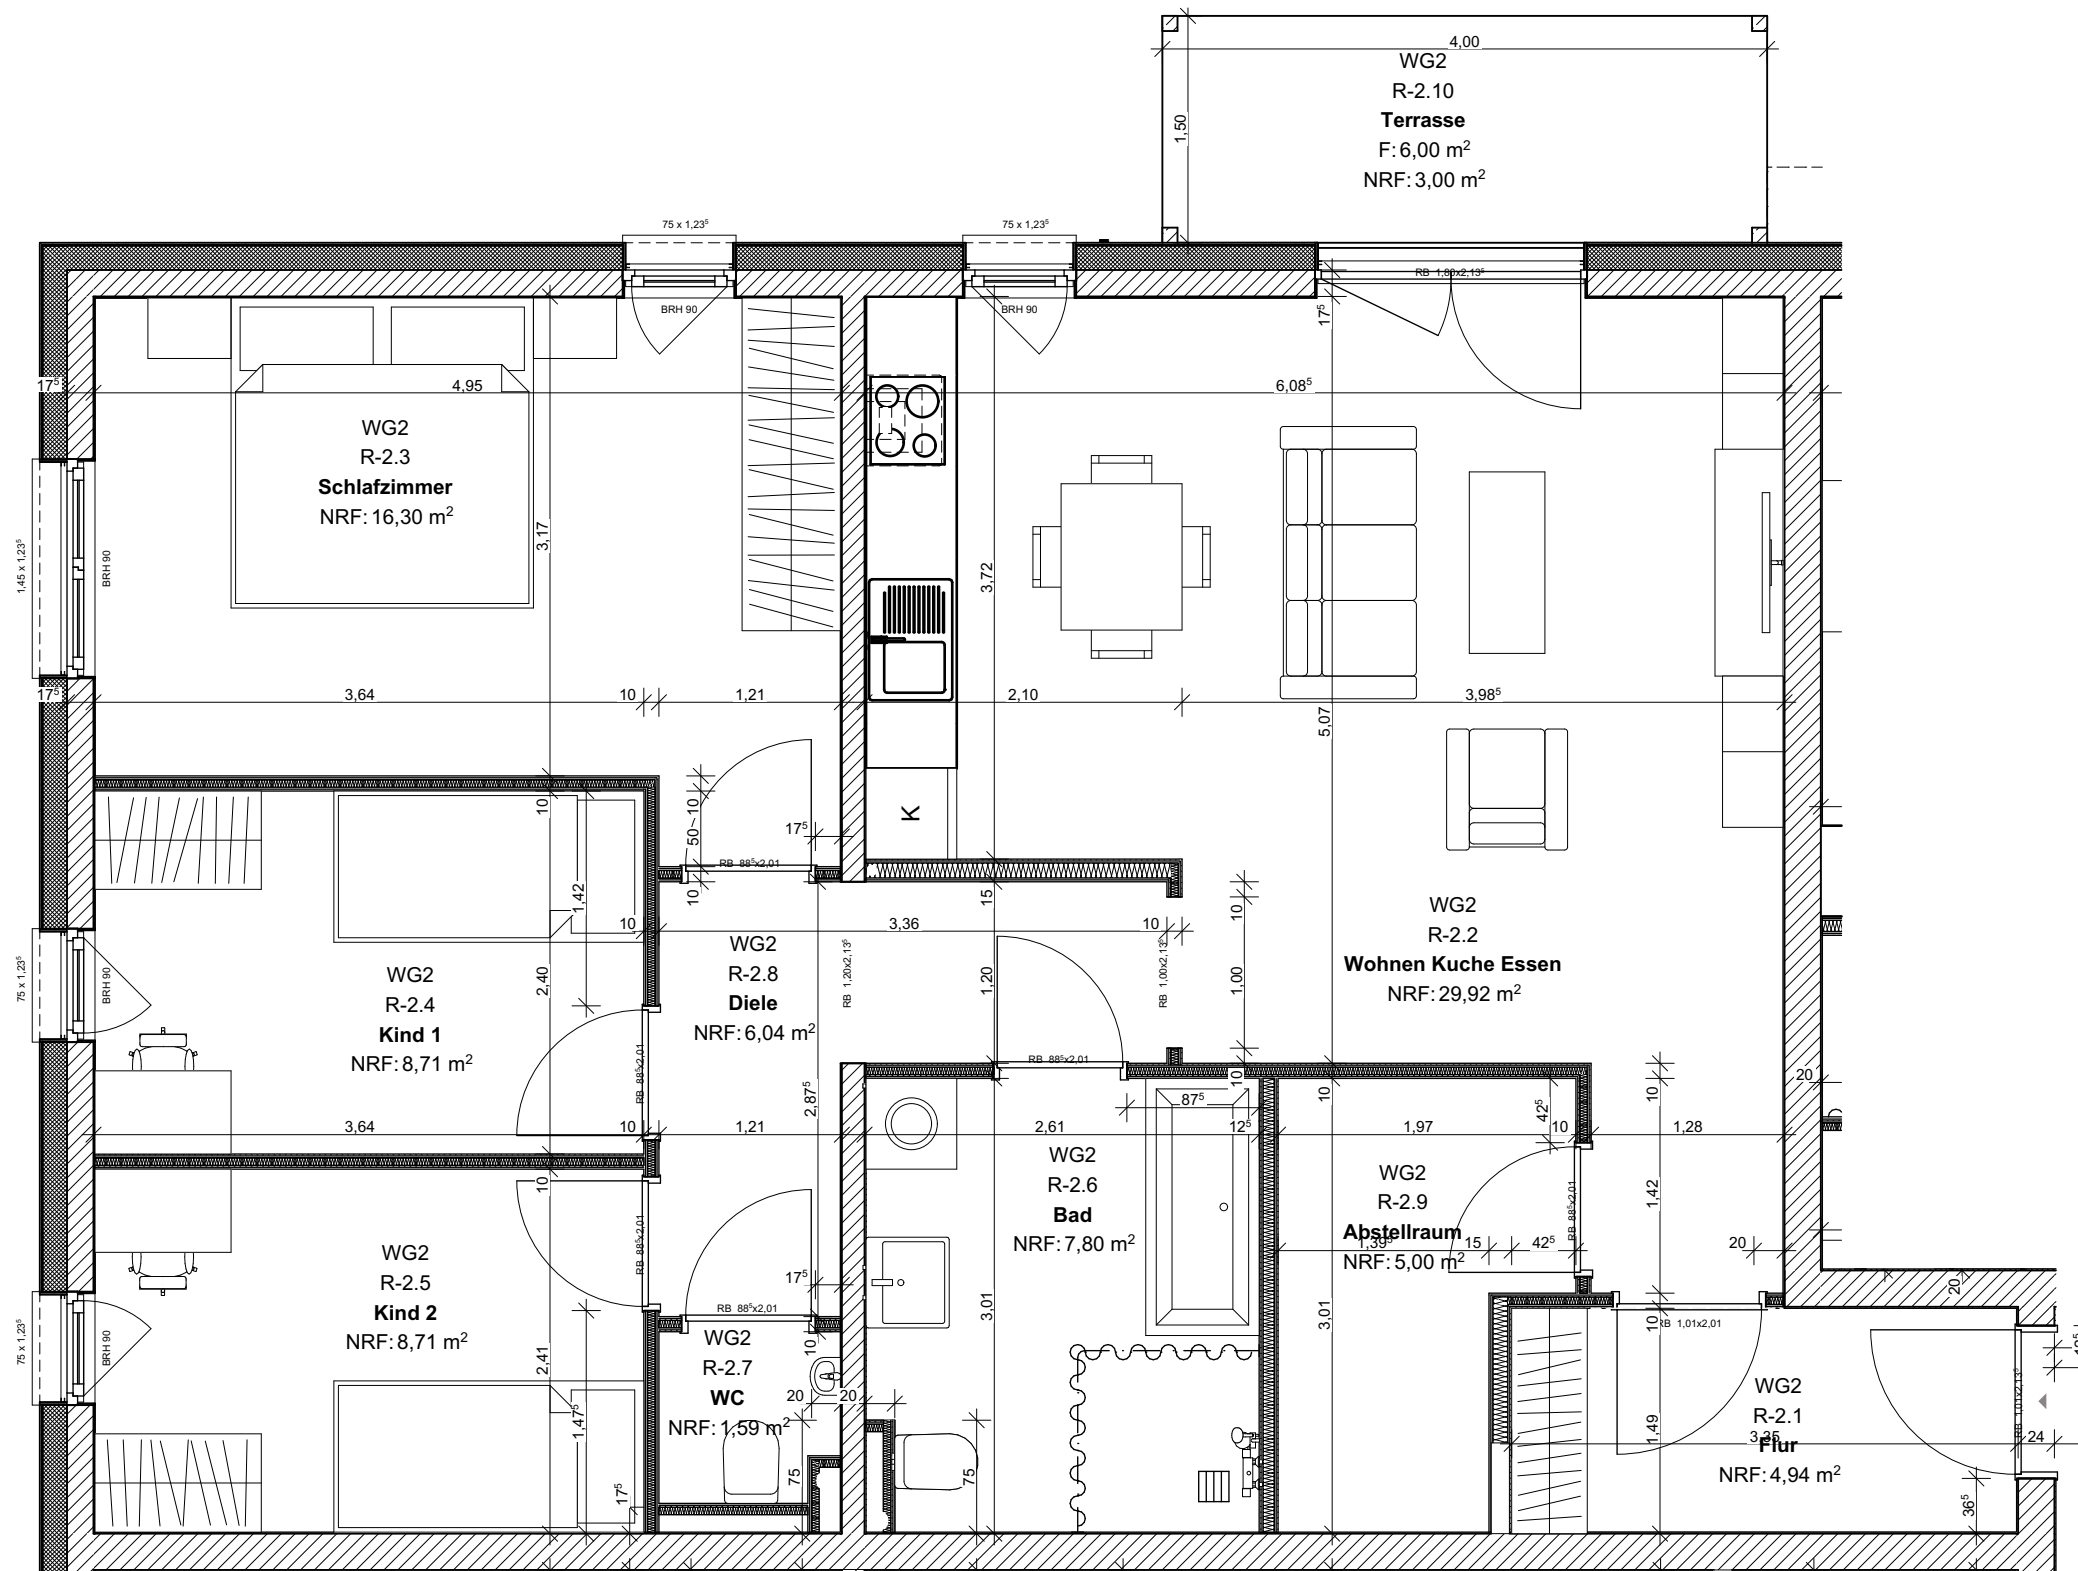

D Schnitt D-D 1:50

WG	Geschoss	Raumnummer	Raumname	Gemessene Fläche	Berechnete Fläche	Notes
WG2						
	EG	R-2.1	Flur	4,94	4,94	
	EG	R-2.2	Wohnen Kuche Essen	29,92	29,92	
	EG	R-2.3	Schlafzimmer	16,30	16,30	
	EG	R-2.4	Kind 1	8,71	8,71	
	EG	R-2.5	Kind 2	8,71	8,71	
	EG	R-2.6	Bad	7,80	7,80	
	EG	R-2.7	WC	1,59	1,59	
	EG	R-2.8	Diele	6,04	6,04	
	EG	R-2.9	Abstellraum	5,00	5,00	
	EG	R-2.10	Terrasse	6,00	3,00	(50%)
				92,01 m²		

Beim Flächenberechnung Putz wurde abgezogen.

BAUVORHABEN:
Wohnanlage Schleswiger Straße
Schleswiger Straße 72
19057 Schwerin

WG Typ 2

WG2

0., _01, D EG, Wohnflächenberechnung H1 COPY, Schnitt D-D

Maßstab

Blattgröße

Datum

Planersteller

1:50, 1:1

420*297 A3

03.10.2025

KSB Bauträger und Immobilien GmbH