
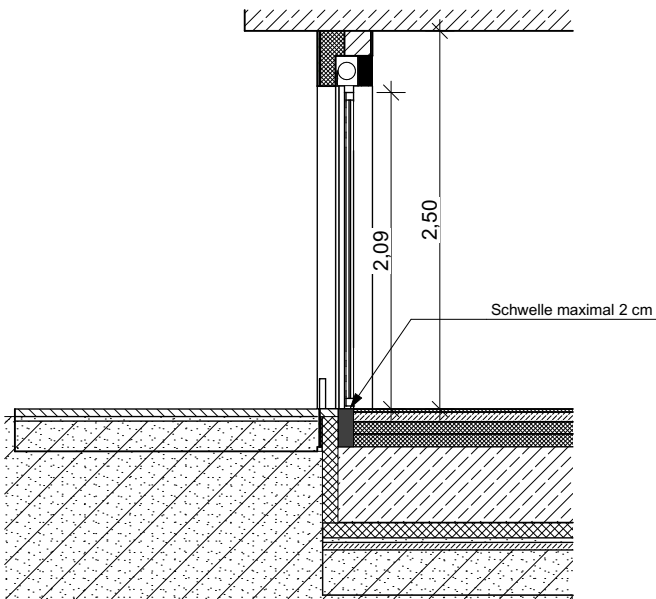


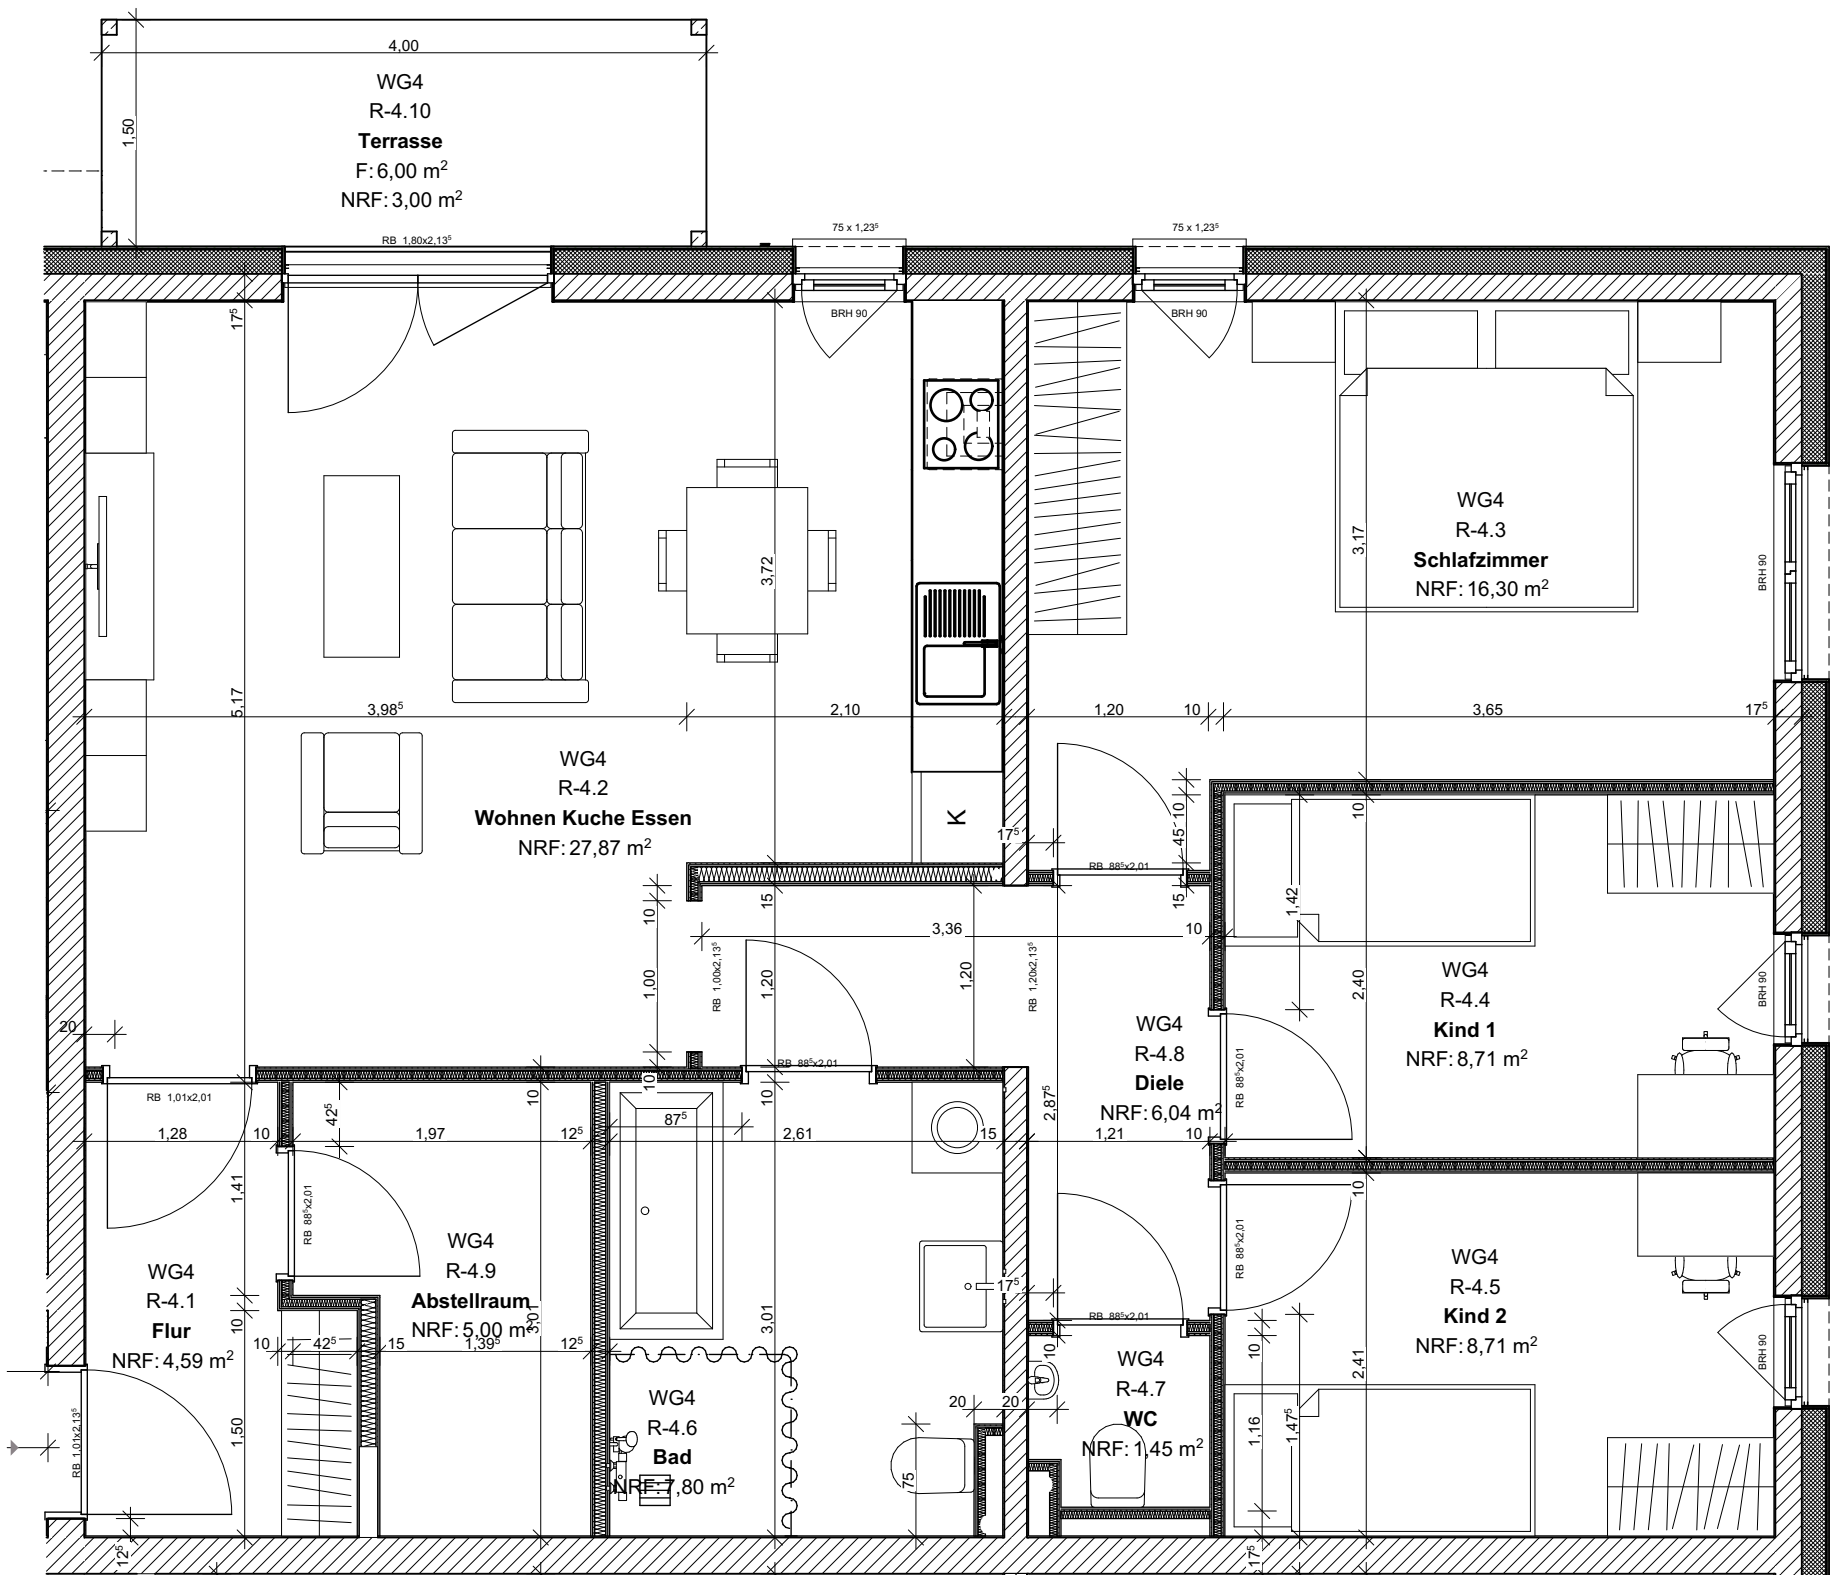

D Schnitt D-D 1:50

WG	Geschoss	Raumnummer	Raumname	Gemessene Fläche	Berechnete Fläche	Notes
WG4						
	EG	R-4.1	Flur	4,59	4,59	
	EG	R-4.2	Wohnen Kuche Essen	27,87	27,87	
	EG	R-4.3	Schlafzimmer	16,30	16,30	
	EG	R-4.4	Kind 1	8,71	8,71	
	EG	R-4.5	Kind 2	8,71	8,71	
	EG	R-4.6	Bad	7,80	7,80	
	EG	R-4.7	WC	1,45	1,45	
	EG	R-4.8	Diele	6,04	6,04	
	EG	R-4.9	Abstellraum	5,00	5,00	
	EG	R-4.10	Terrasse	6,00	3,00	(50%)
				89,47 m²		

Beim Flächenberechnung Putz wurde abgezogen.

BAUVORHABEN:
Wohnanlage Schleswiger Straße
Schleswiger Straße 72
19057 Schwerin

WG Typ 4

WG4

0., _01, D EG, Wohnflächenberechnung H1 COPY, Schnitt D-D

Maßstab	Blattgröße	Datum	Planersteller
1:50, 1:1	420*297 A3	03.10.2025	KSB Bauträger und Immobilien GmbH