


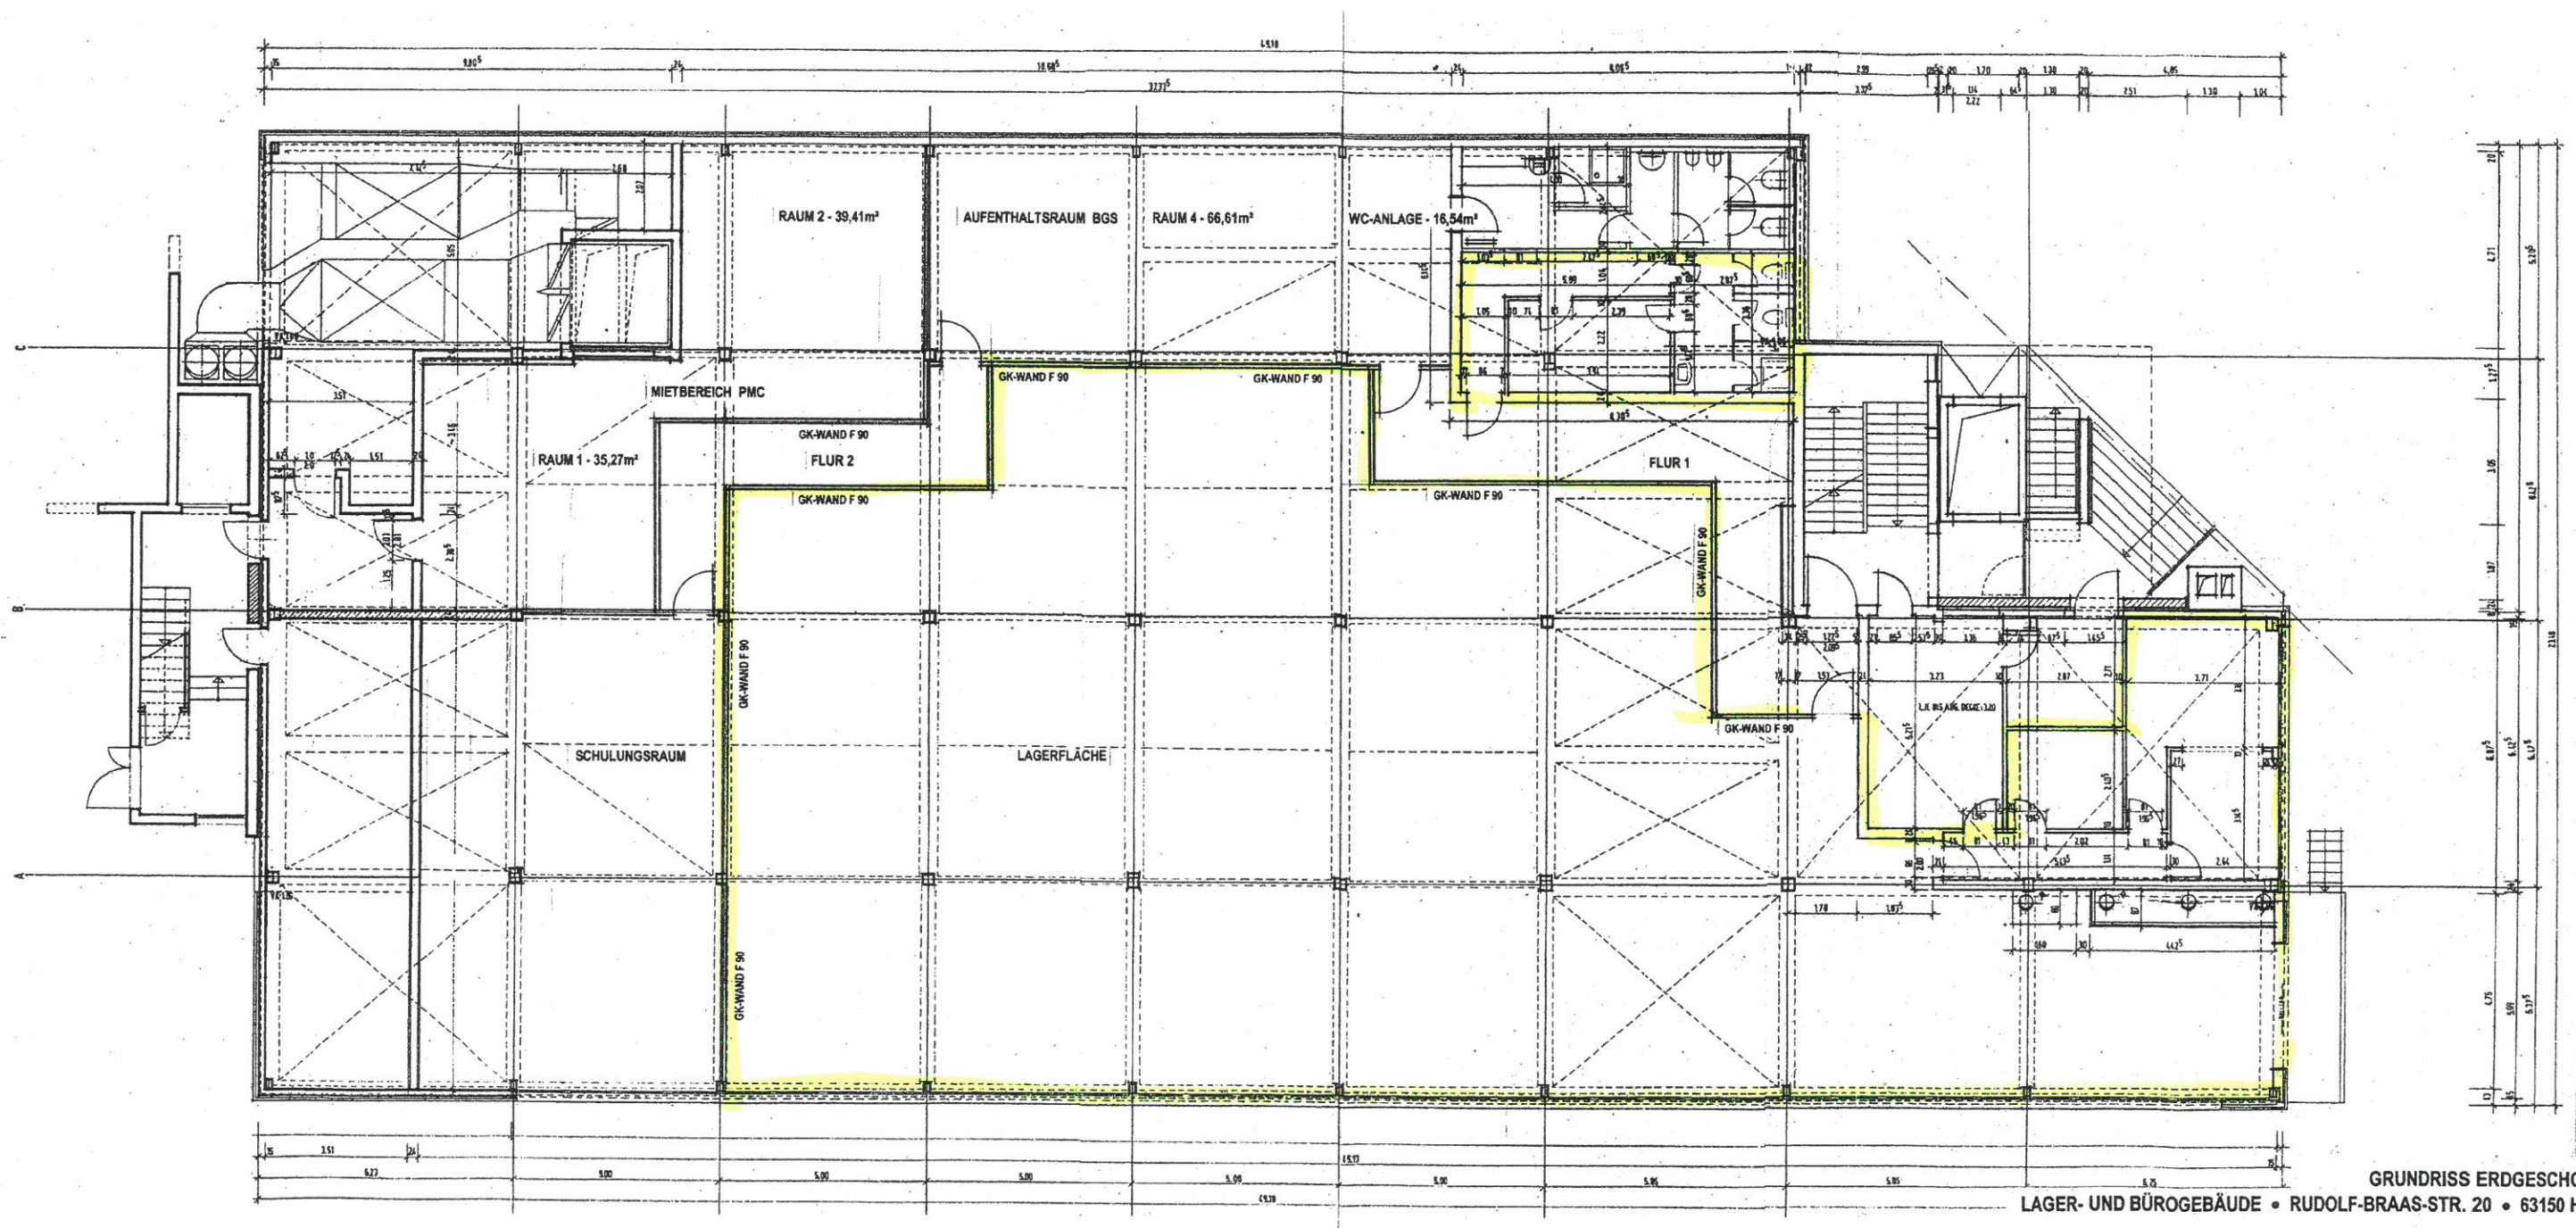

11.06.2003
Dipl. Ing. G. MARQUARDT
DONNERSBERGSTR. 18
64295 DARMSTADT
TEL. 06151 / 151303
FAX 06151 / 151310

GRUNDRISS ERDGESCHOSS • M. 1:100
LAGER- UND BÜROGEBAUDE • RUDOLF-BRAAS-STR. 20 • 63150 HEUSENSTAMM