



Gebäude A/B - Hallenfläche EG

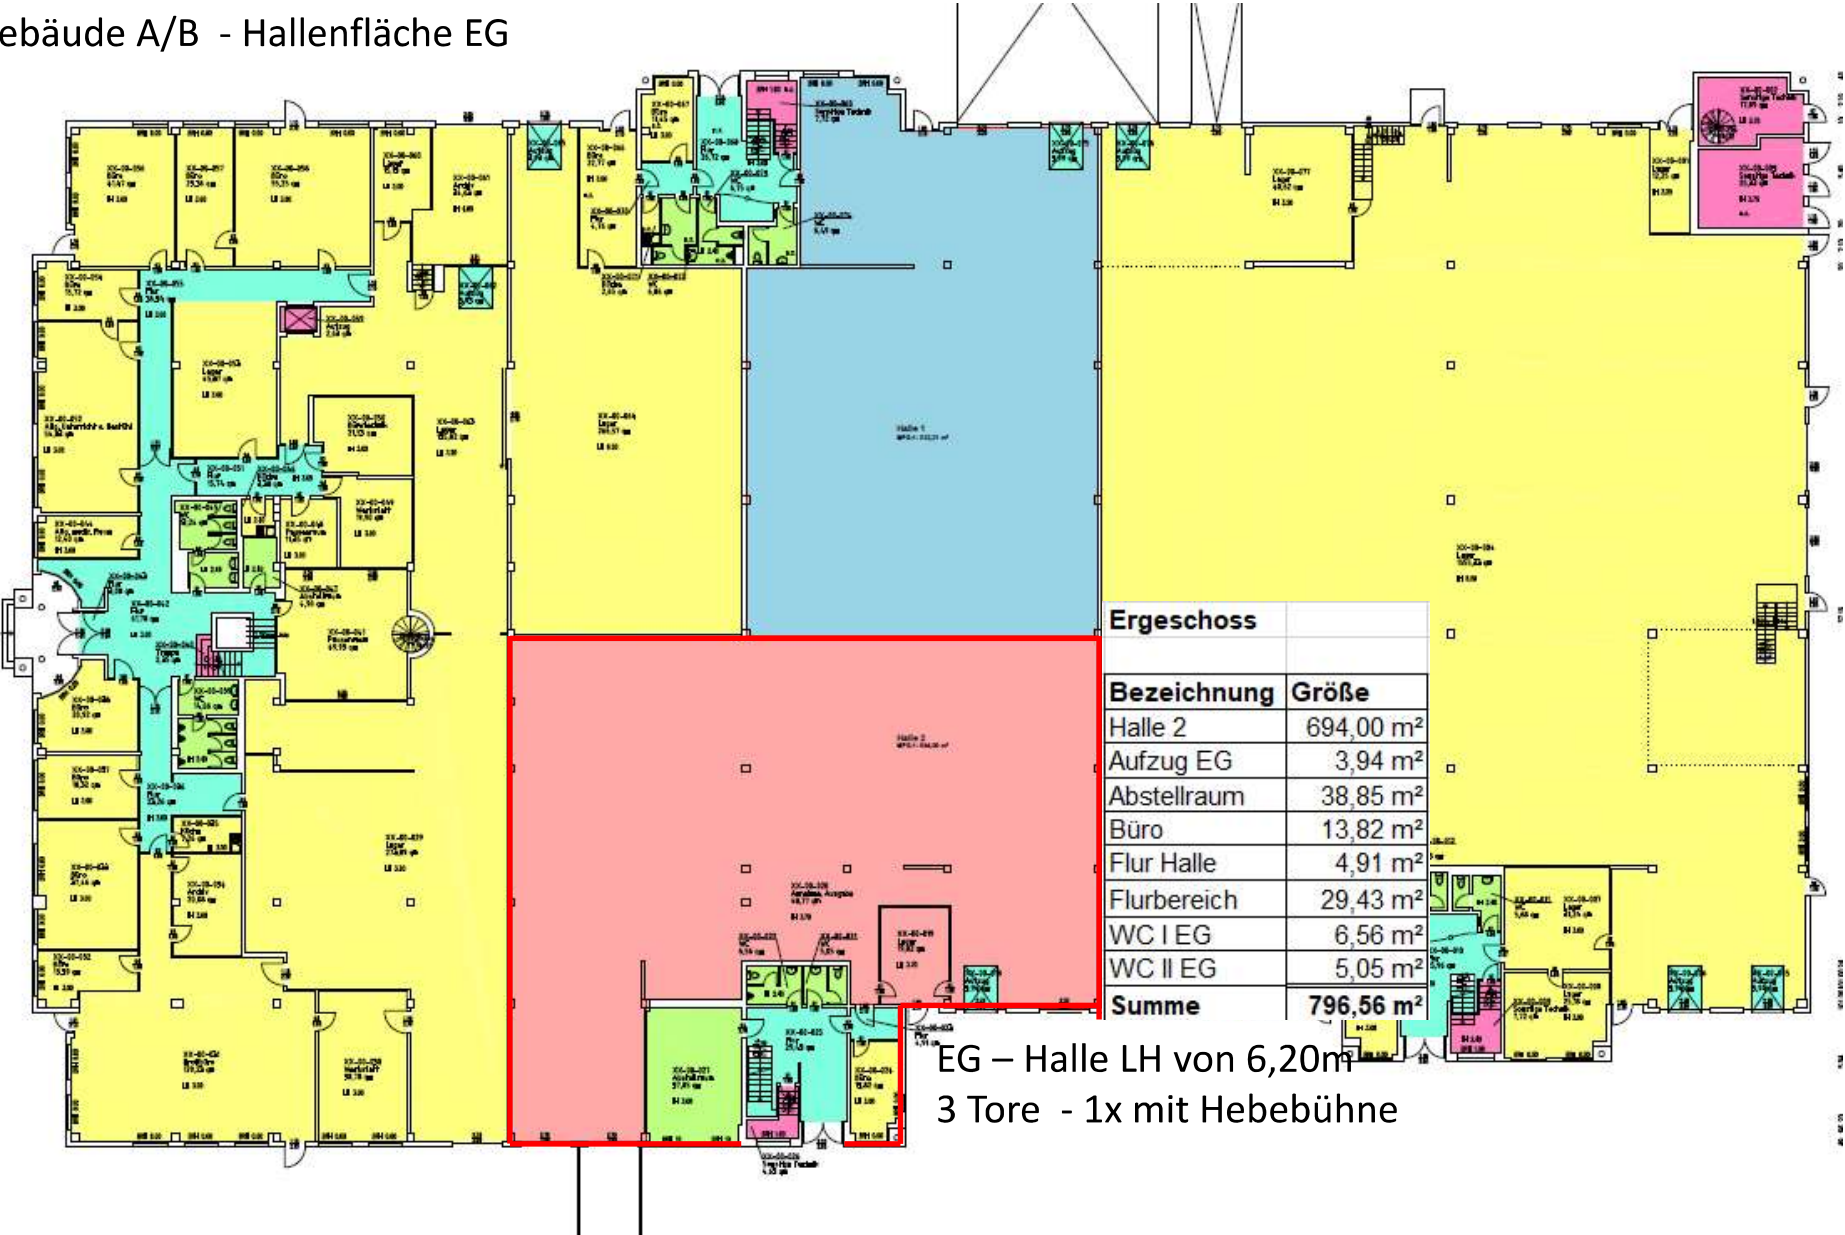

Gebäude A/B - Bürofläche 1. Obergeschoss

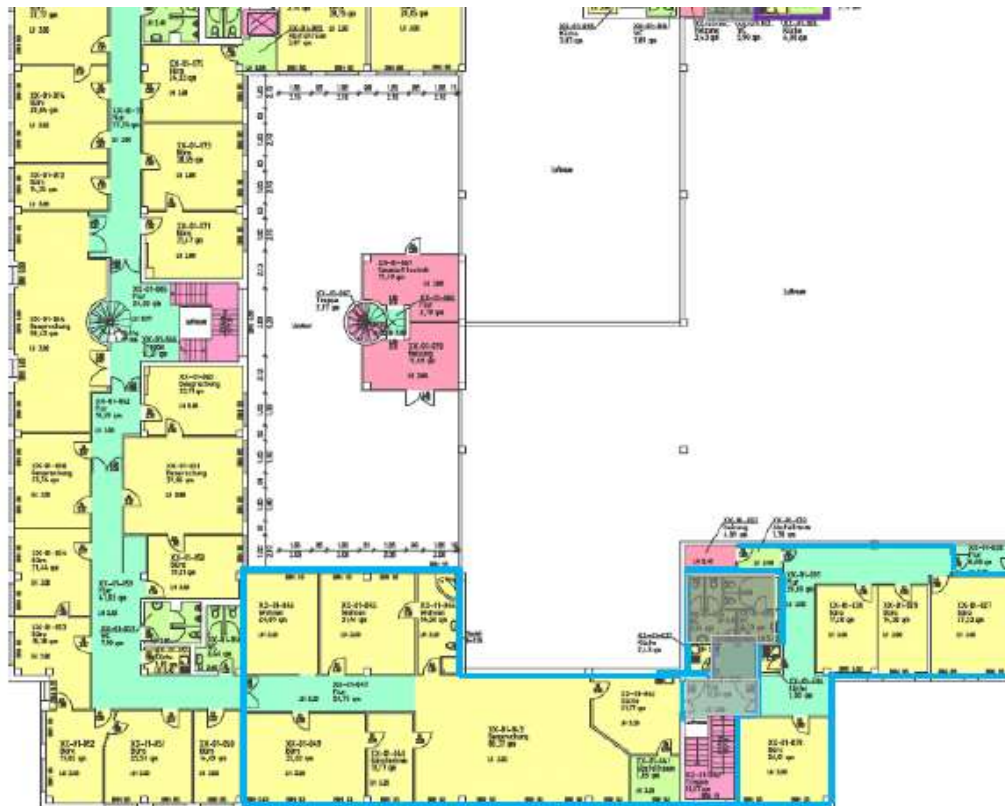

1. Obergeschoss

Bezeichnung	Größe
Bürobereich rechts	
Büro	27,53 m²
Büro	14,58 m²
Büro	17,20 m²
Flur	45,68 m²
Büro	26,01 m²
Abstellraum	3,38 m²
Küche I	2,00 m²
Bürobereich links	
Büro	24,89 m²
Büro	31,41 m²
Büro	14,58 m²
Büro	35,83 m²
Büro	13,77 m²
Büro	80,37 m²
"Küche"	21,17 m²
Abstellraum	7,83 m²
Flurbereich	20,75 m²
Küche I	2,43 m²
Flurbereich	12,81 m²
WC I	9,34 m²
WC II	10,33 m²
Summe	421,89 m²