


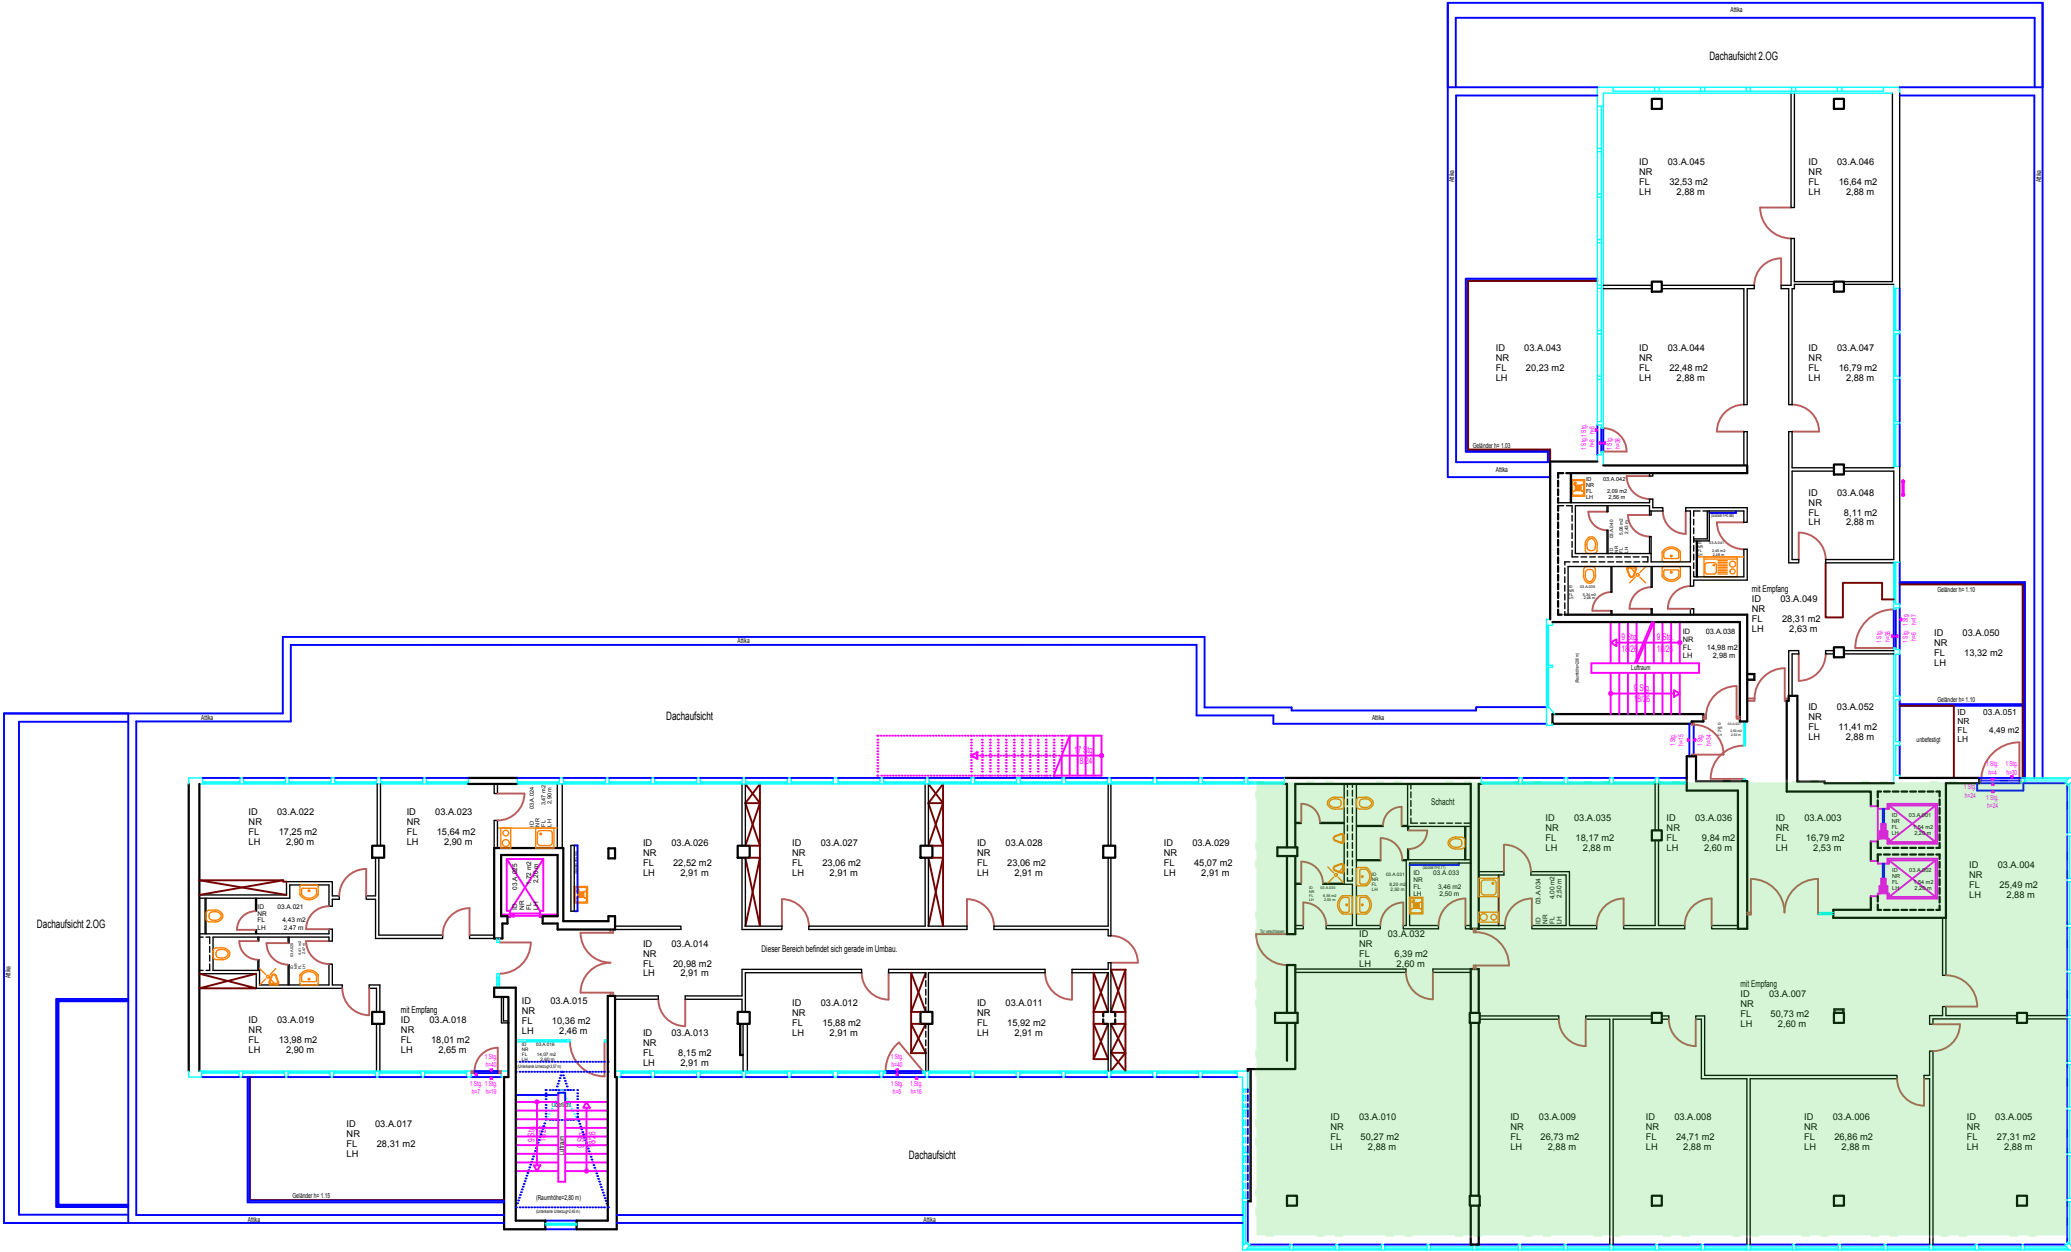

Projekt	1602 Sirius Office Center Frankfurt - Bergen Enkheim Röntgenstr. 7-9 D - 60388 Frankfurt am Main		
Bauherr	Sirius Frankfurt Erste GmbH & Co. KG Lennéstraße 3 D - 10785 Berlin		
Betreiber	 Sirius facilities GmbH Lennéstraße 3 D - 10785 Berlin Tel: +49 (0) 30 28 50 10-0 Fax: +49 (0) 30 28 50 10-119 info@siriusfacilities.com Datum _____ Unterschrift _____		
Vermessung	 1000hands AG Joachimstaler Straße 12 D - 10719 Berlin Tel. +49 (0) 30-609 8445 - 72 Fax +49 (0) 30-312 65 99 info@1000hands.com Auflmaß - CAD-Service - Flächen Datum _____ Unterschrift _____		
Plan- bezeichnung	3. OBERGESCHOSS		Plankopf-ID DE.1602.007-9
Ansicht	GRUNDRISS		Plandatum 28.09.2017
Planthema	FLÄCHEN NACH DIN 277		Blatt-Größe A4
Zeichner	eh	Version	AA
Dateiname	DE.1602.007-9.03.dwg		