



Forum C

GESAMTANSICHT

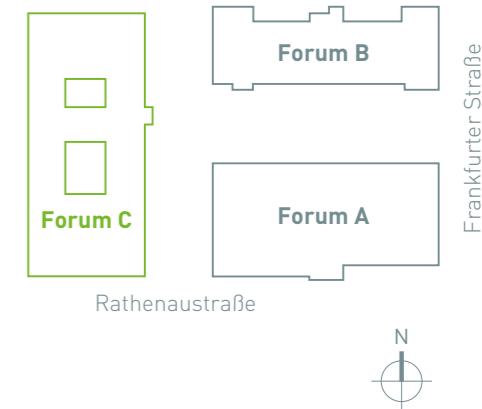

2. OBERGESCHOSS / EINGANG C2 / 317,45 M²

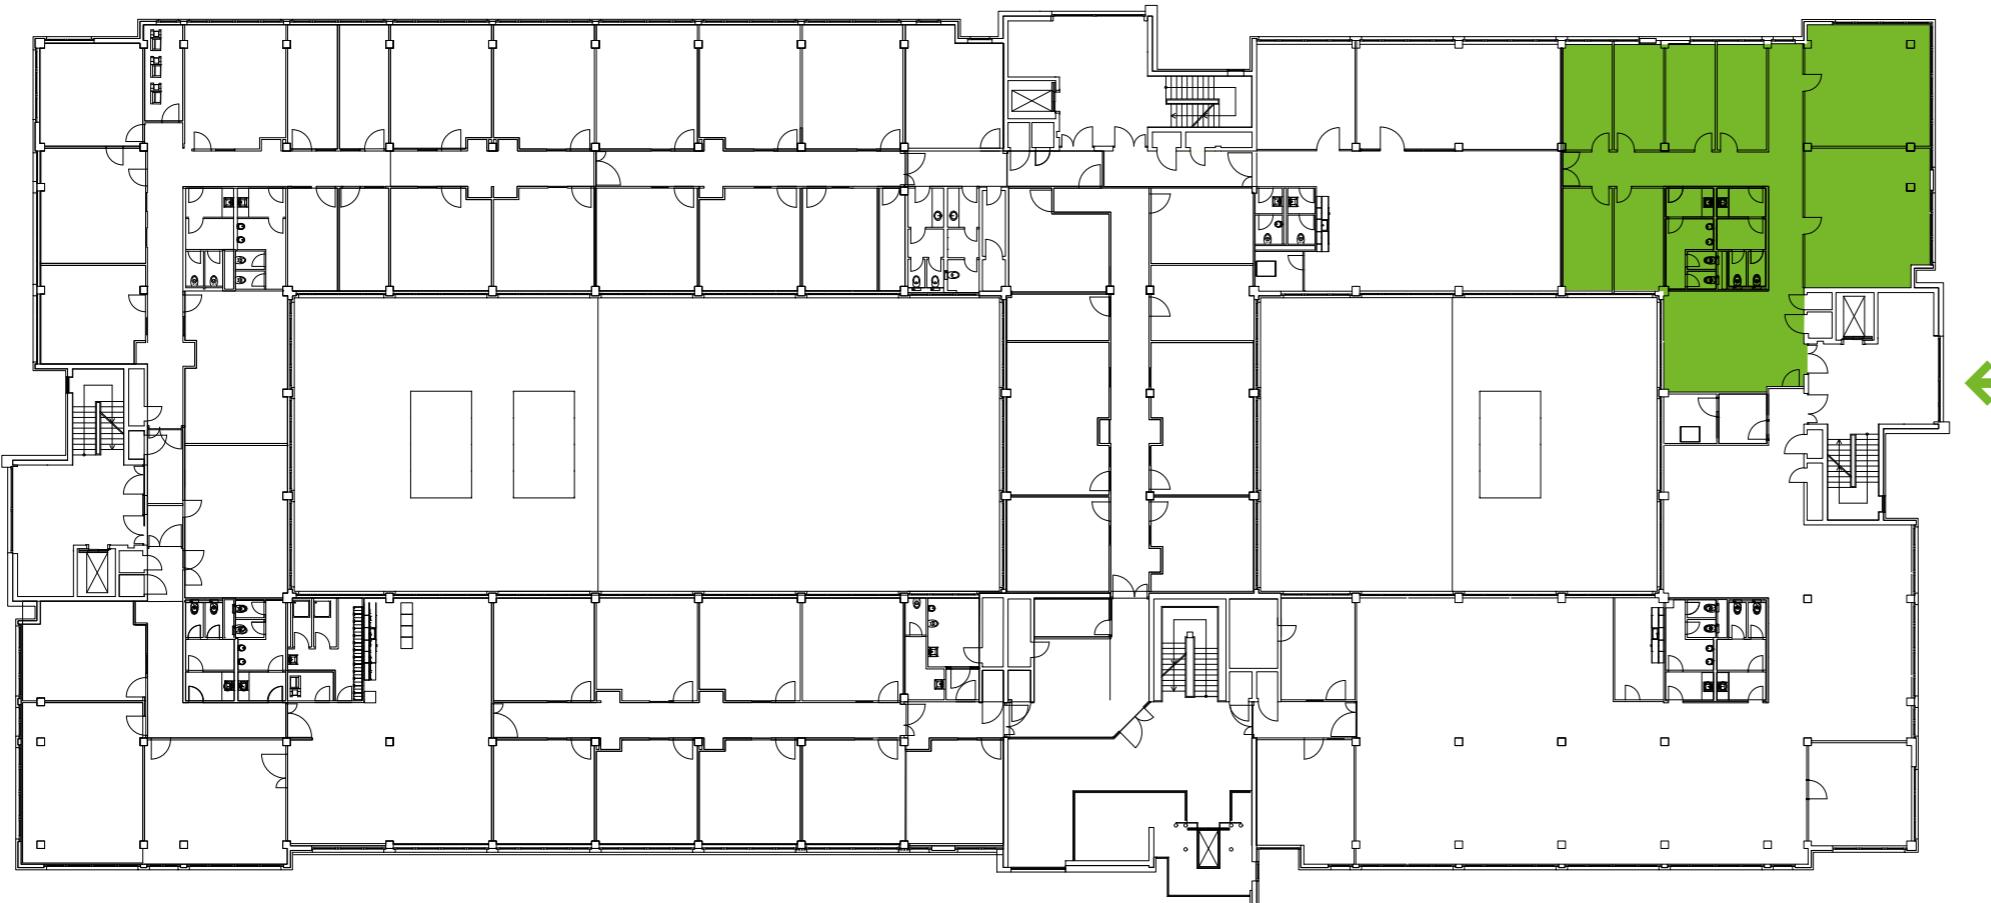

VERMIETUNG DURCH



Deka Immobilien Investment GmbH
Immobilienmanagement Mitte
Lyoner Straße 13
60528 Frankfurt am Main

Ansprechpartnerin
Hanan Saidi
Telefon: [0 69] 71 47-38 34
E-Mail: hanan.saidi@deka.de

HAFTUNGSAUSSCHLUSS

Diese Übersicht ist kein Verkaufsangebot und dient allein Informationszwecken. Alle Angaben und Darstellungen können sich jederzeit ändern. Eine Verpflichtung, den Empfänger über Änderungen zu informieren, besteht nicht. Planungsvarianten können gegen Aufpreis erhältliche Sonderausstattungen enthalten. Bei den abgebildeten Grundrissvarianten, Innenraumdarstellungen und Abbildungen der Sanitär- und sonstigen Ausstattungen handelt es sich um unverbindliche Einrichtungsbeispiele. Weiterhin wird auf die Bestimmungen des Datenblattes Bezug genommen. Die Illustration ist unverbindlich.

ADRESSE

FRANKFURTER STRASSE 233
63263 NEU-ISENBURG

AUSSTATTUNG

- * offene Dreh- und Kippfenster
- * Klimaanlagen nachrüstbar
- * außenliegender elektrischer Sonnenschutz
- * flexible Raumteilung
- * Fensterachsmaß: 1,40 m
- * Raumtiefe: 5,50 m
- * lichte Raumhöhe: 2,75–4,00 m
- * inkl. Teeküche
- * abgehängte Metallkastendecke
- * Langfeldeinbauleuchten
- * Hohlraum-/Doppelboden
- * BREEAM In-Use (good)