


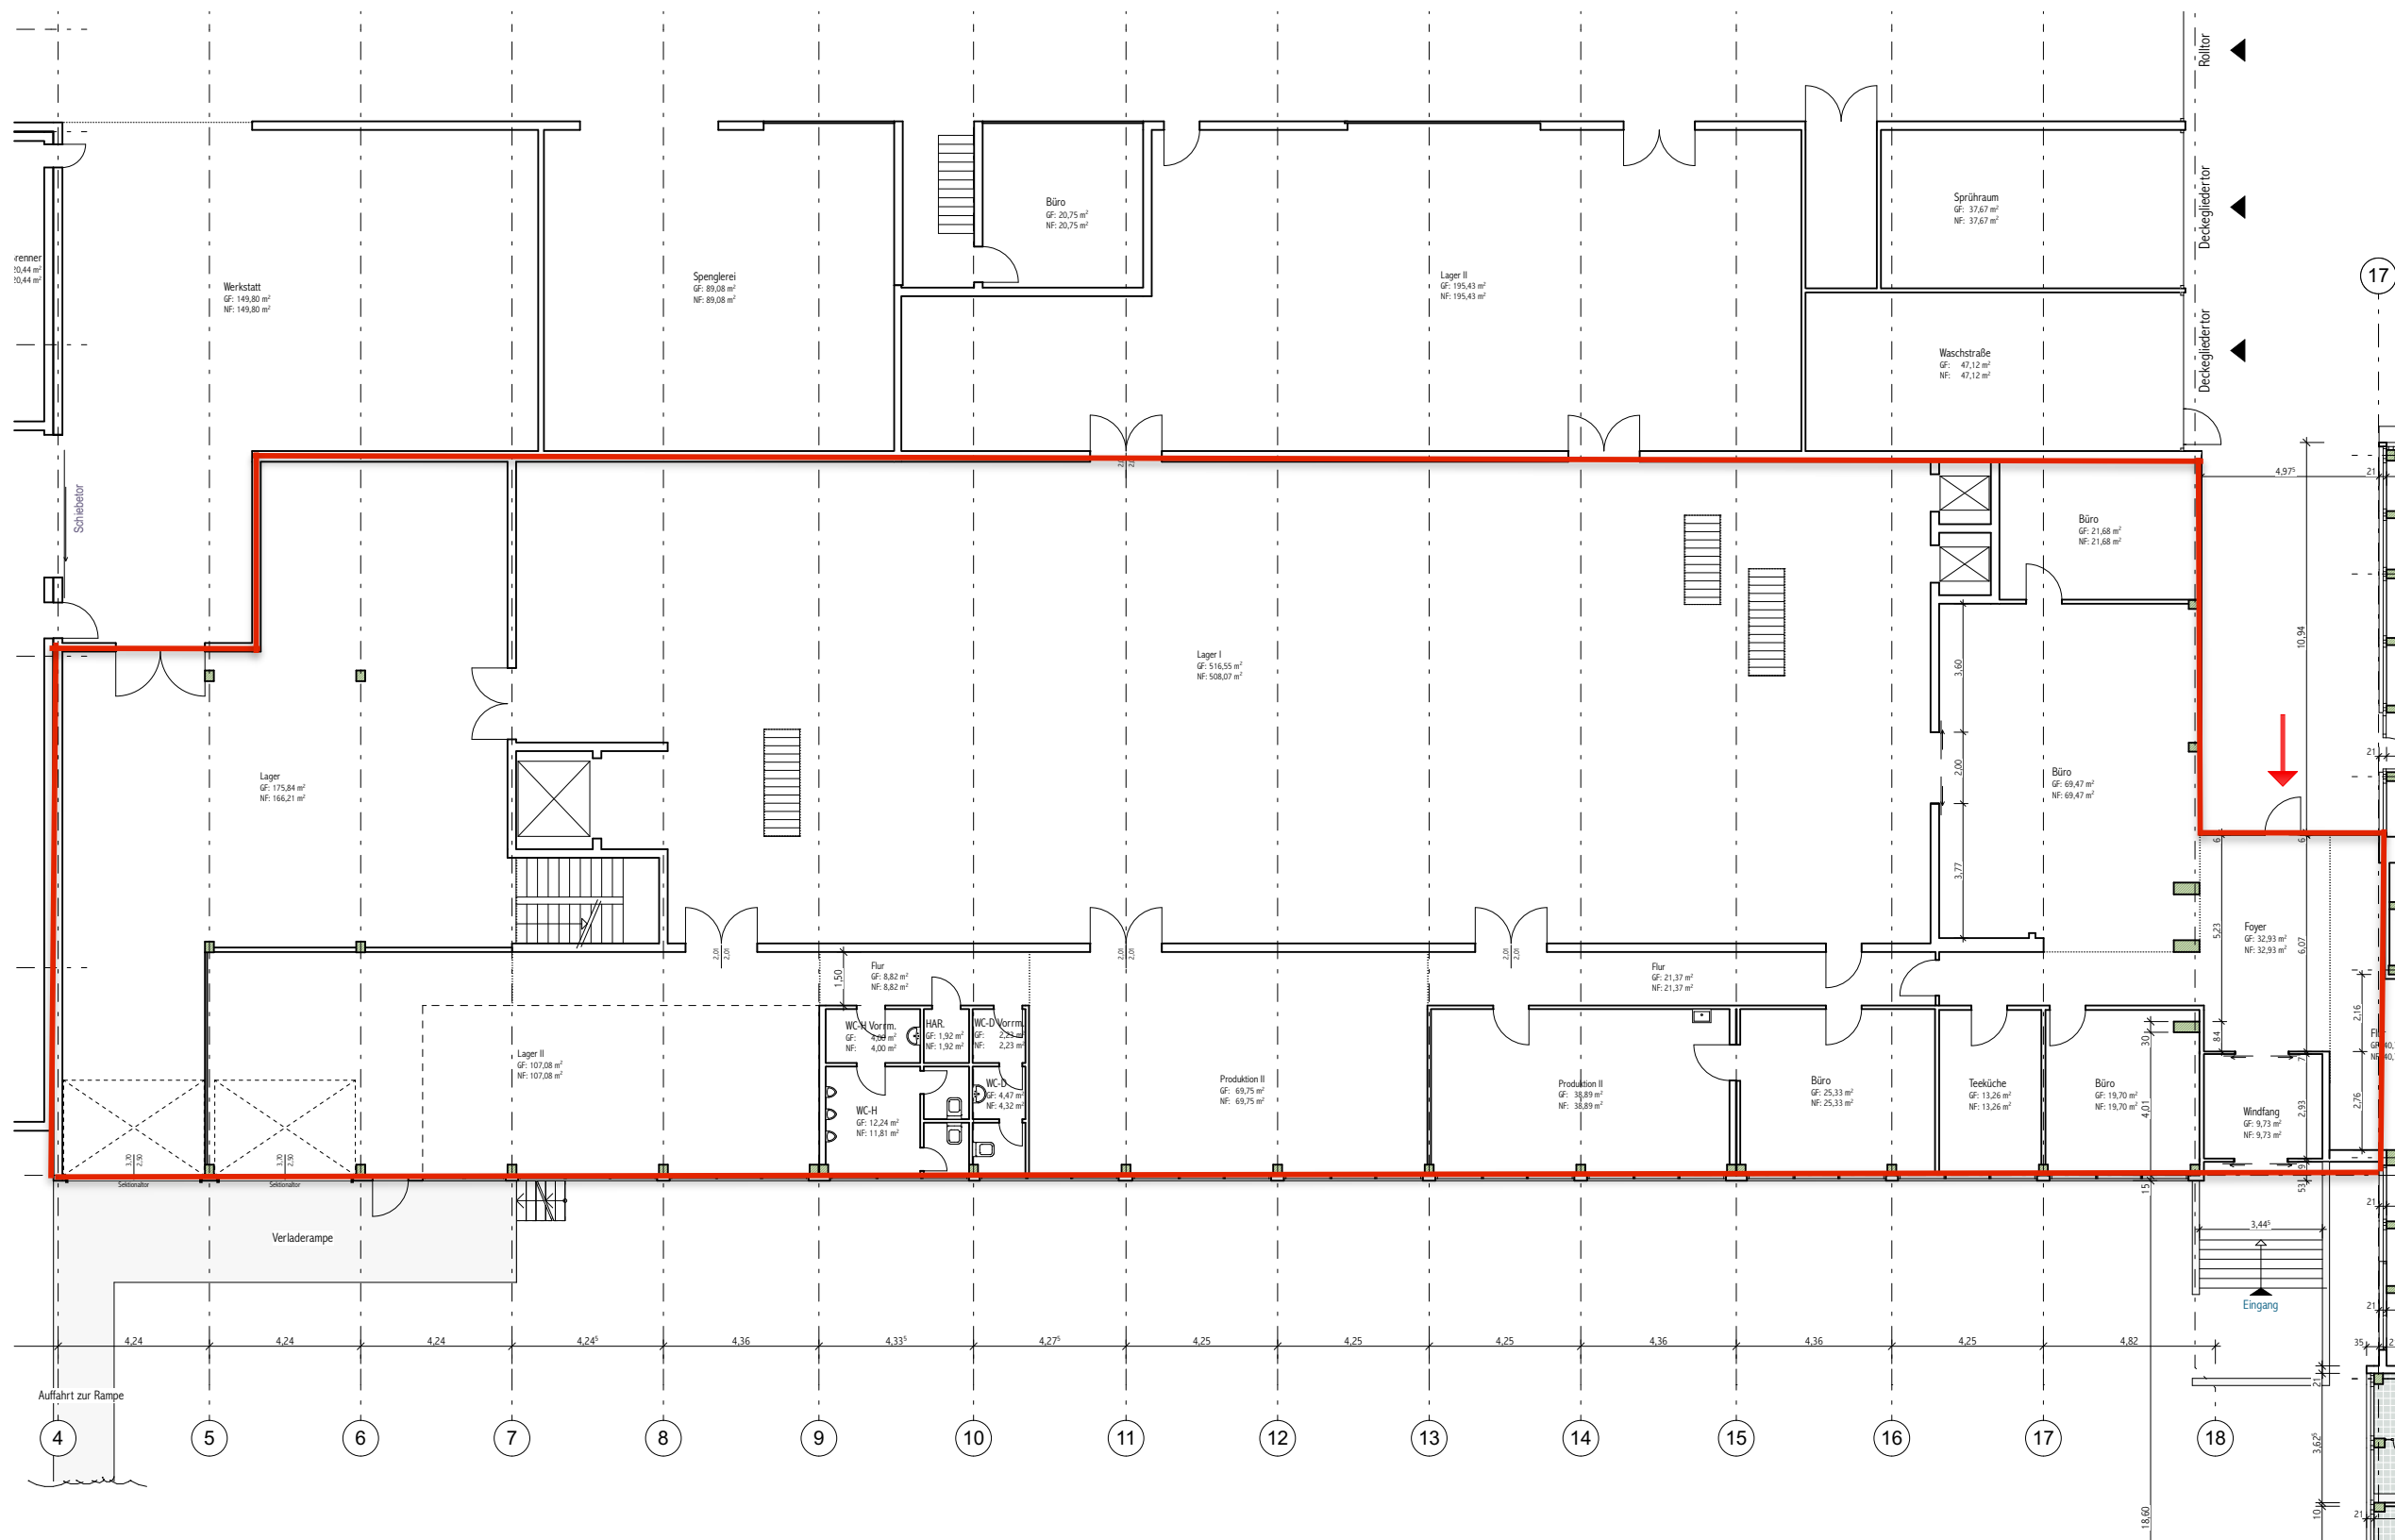

BAUVORHABEN	Werkstatt und Bürogebäude mit Verkauf	
BAUORT	Daimlerstraße 27 63071 Offenbach --	
BAUHERR	Objektgesellschaft Industriepark Offenbach Daimlerstraße 27 mbH Pallaswiesenstraße 172 64293 Darmstadt - - -	
DATUM	09.04.19	
PLAN	Mietbereich 1 EG	
M	1- 200	DIN A3
PLANVERFASSER	Dipl. Ing. Architekt Jürgen Ludwik Scribastraße 17 64354 Reinheim ☎ 06162 6609 ... architekt@ludwik.de	
NR	 1602 Offenbach Daimlerstrasse.pln 05.04.19 letzte Sicherung	