


Diese Zeichnung dient der Orientierung.
Maßliche Änderungen, welche sich im Laufe
der Ausführung ergeben, sind vorbehalten.

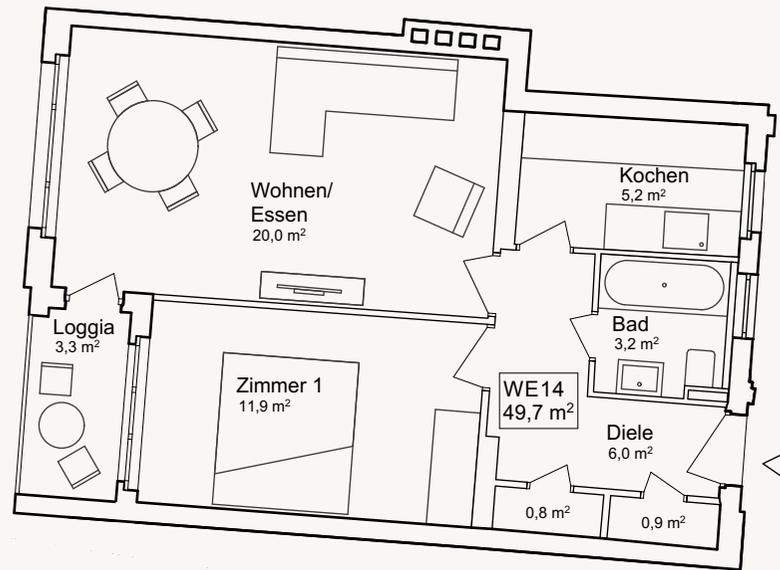

3.0G

2 Zimmer

49,7 m²

1 Loggia

WE14

Maßstab 1:100