


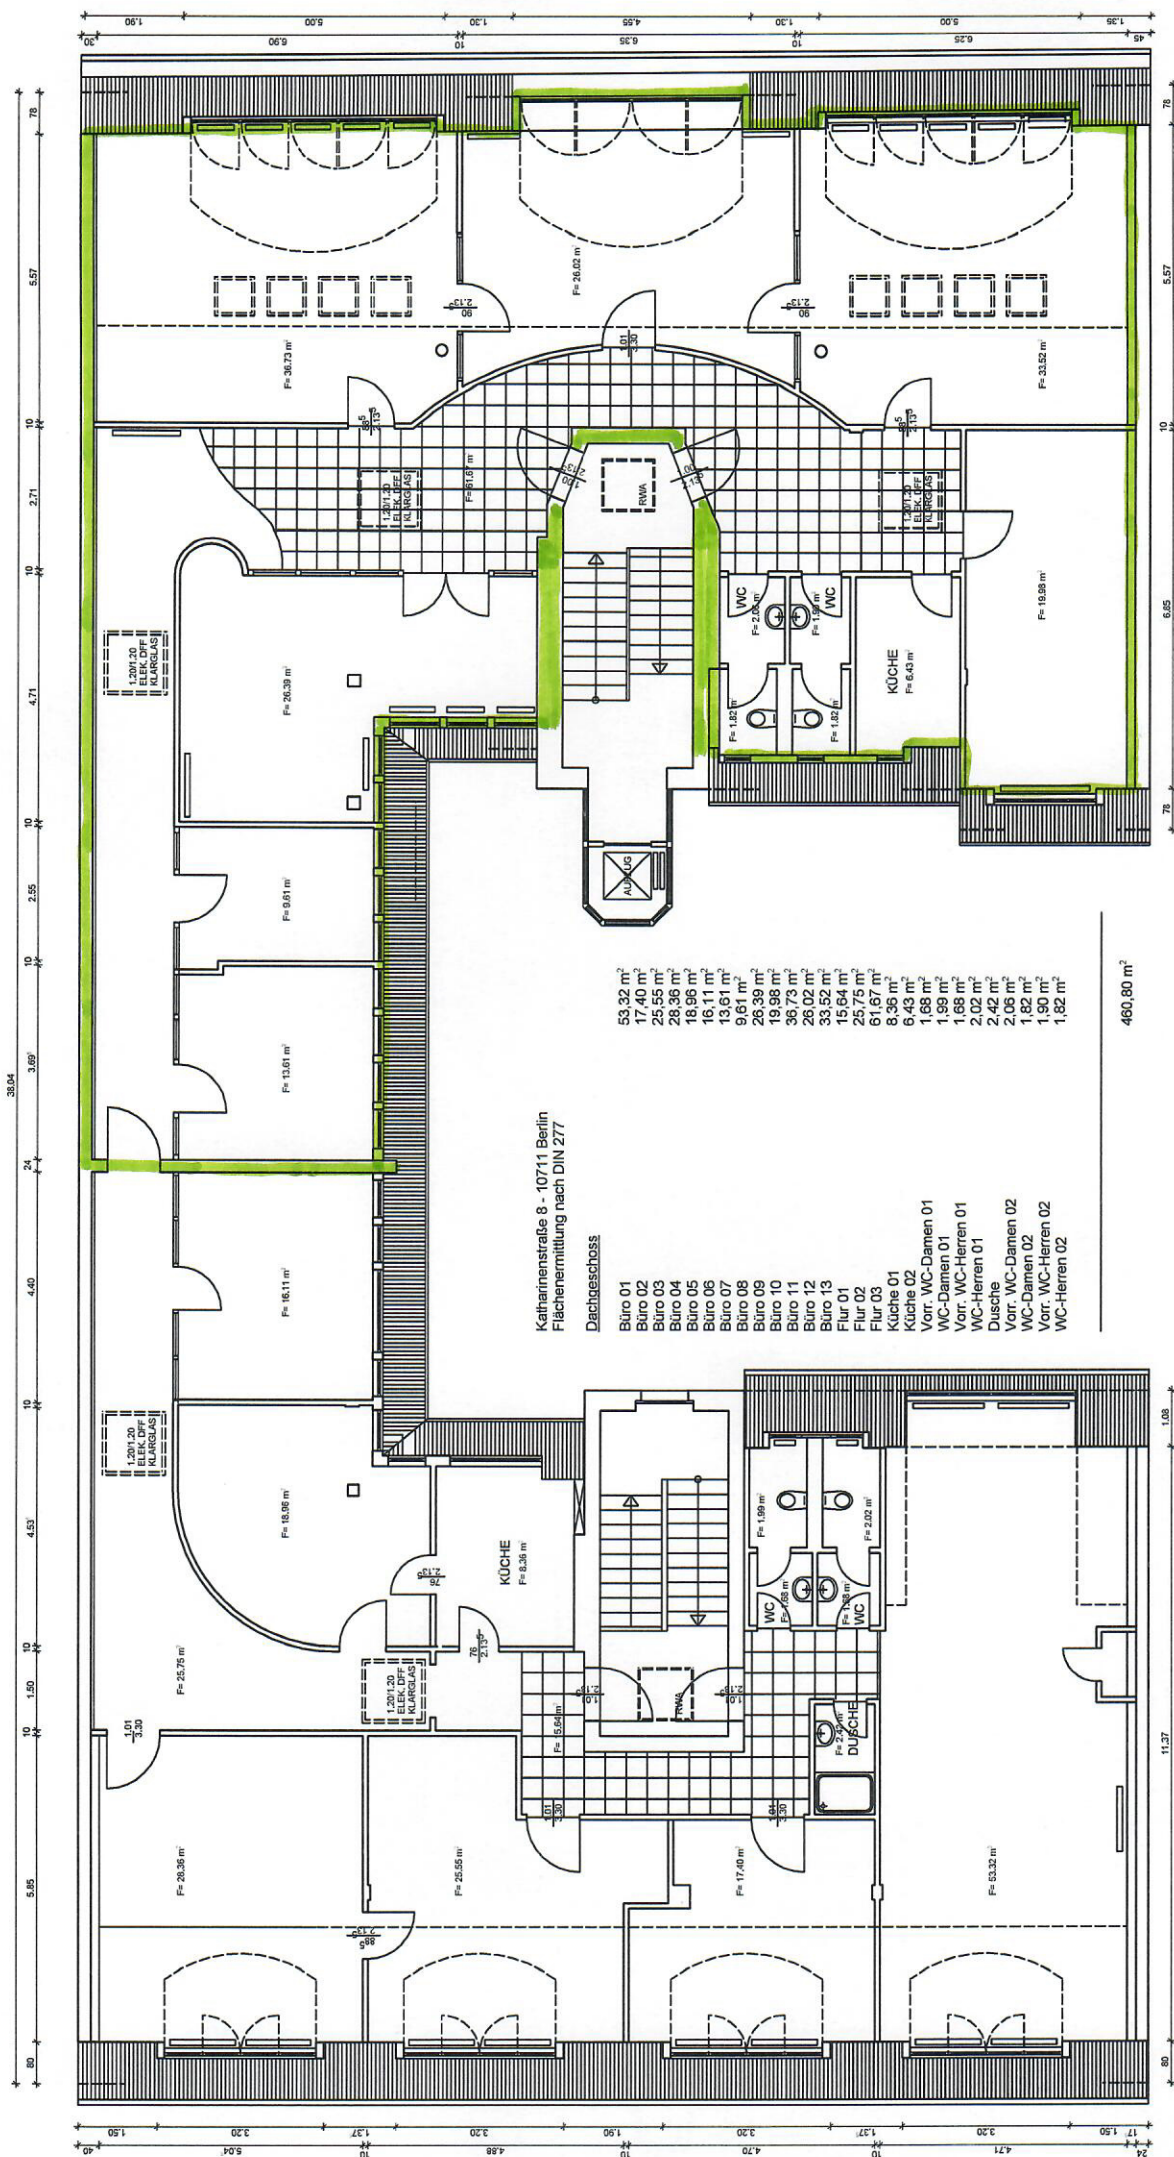

Katharinenstraße 8 - 10711 Berlin
Flächenmittlung nach DIN 277

Dachgeschoss

Büro 01	53,32 m²
Büro 02	17,40 m²
Büro 03	25,55 m²
Büro 04	28,36 m²
Büro 05	18,96 m²
Büro 06	16,11 m²
Büro 07	13,61 m²
Büro 08	9,61 m²
Büro 09	26,39 m²
Büro 10	19,98 m²
Büro 11	36,73 m²
Büro 12	28,02 m²
Büro 13	33,52 m²
Flur 01	19,64 m²
Flur 02	25,75 m²
Flur 03	6,67 m²
Küche 01	8,35 m²
Küche 02	6,43 m²
Vorr. WC-Damen 01	1,68 m²
WC-Damen 01	1,89 m²
Vorr. WC-Herren 01	1,68 m²
WC-Herren 01	2,02 m²
Dusche	2,42 m²
Vorr. WC-Damen 02	2,05 m²
WC-Damen 02	1,82 m²
Vorr. WC-Herren 02	1,90 m²
WC-Herren 02	1,82 m²

480,80 m²