

Kurfürstendamm 67, 5. OG rechts
Mieter: ilink Kommunikationssysteme GmbH

Maßstab 1:100 bei Ausdruck auf DIN A3




Die grauen Flächen stellen die Lage der Akustikdecken dar. Diese sind jeweils in ihrer Größe, sowie dem Abstand zur nächsten Säule vermaßt.

Pendelleuchte Pendelleuchte

Hier werden (jeweils mittig unter den Akustikdecken) Pendelleuchten aufgehängt.
Hierzu müssen in der Decke entsprechende Verstärkungen zur Befestigung der Drahtseile vorgesehen werden.
Die Aussenmasse der einzelnen Leuchten betragen jeweils 174 x 25 cm (so sind sie im Plan eingezeichnet).
Jede Leuchte hängt an vier Seilen, die an den Ecken eines Rechtecks mit 149 x 10 cm verankert sind (mittig zur Leuchte).



Hier soll ein Beamer unter der Decke befestigt werden.
Hierzu muss in der Decke eine entsprechende Verstärkung vorgesehen werden.
Das x gibt den Mittelpunkt der Verstärkung an und ist von seiner Lage zur nächsten Säule vermaßt.

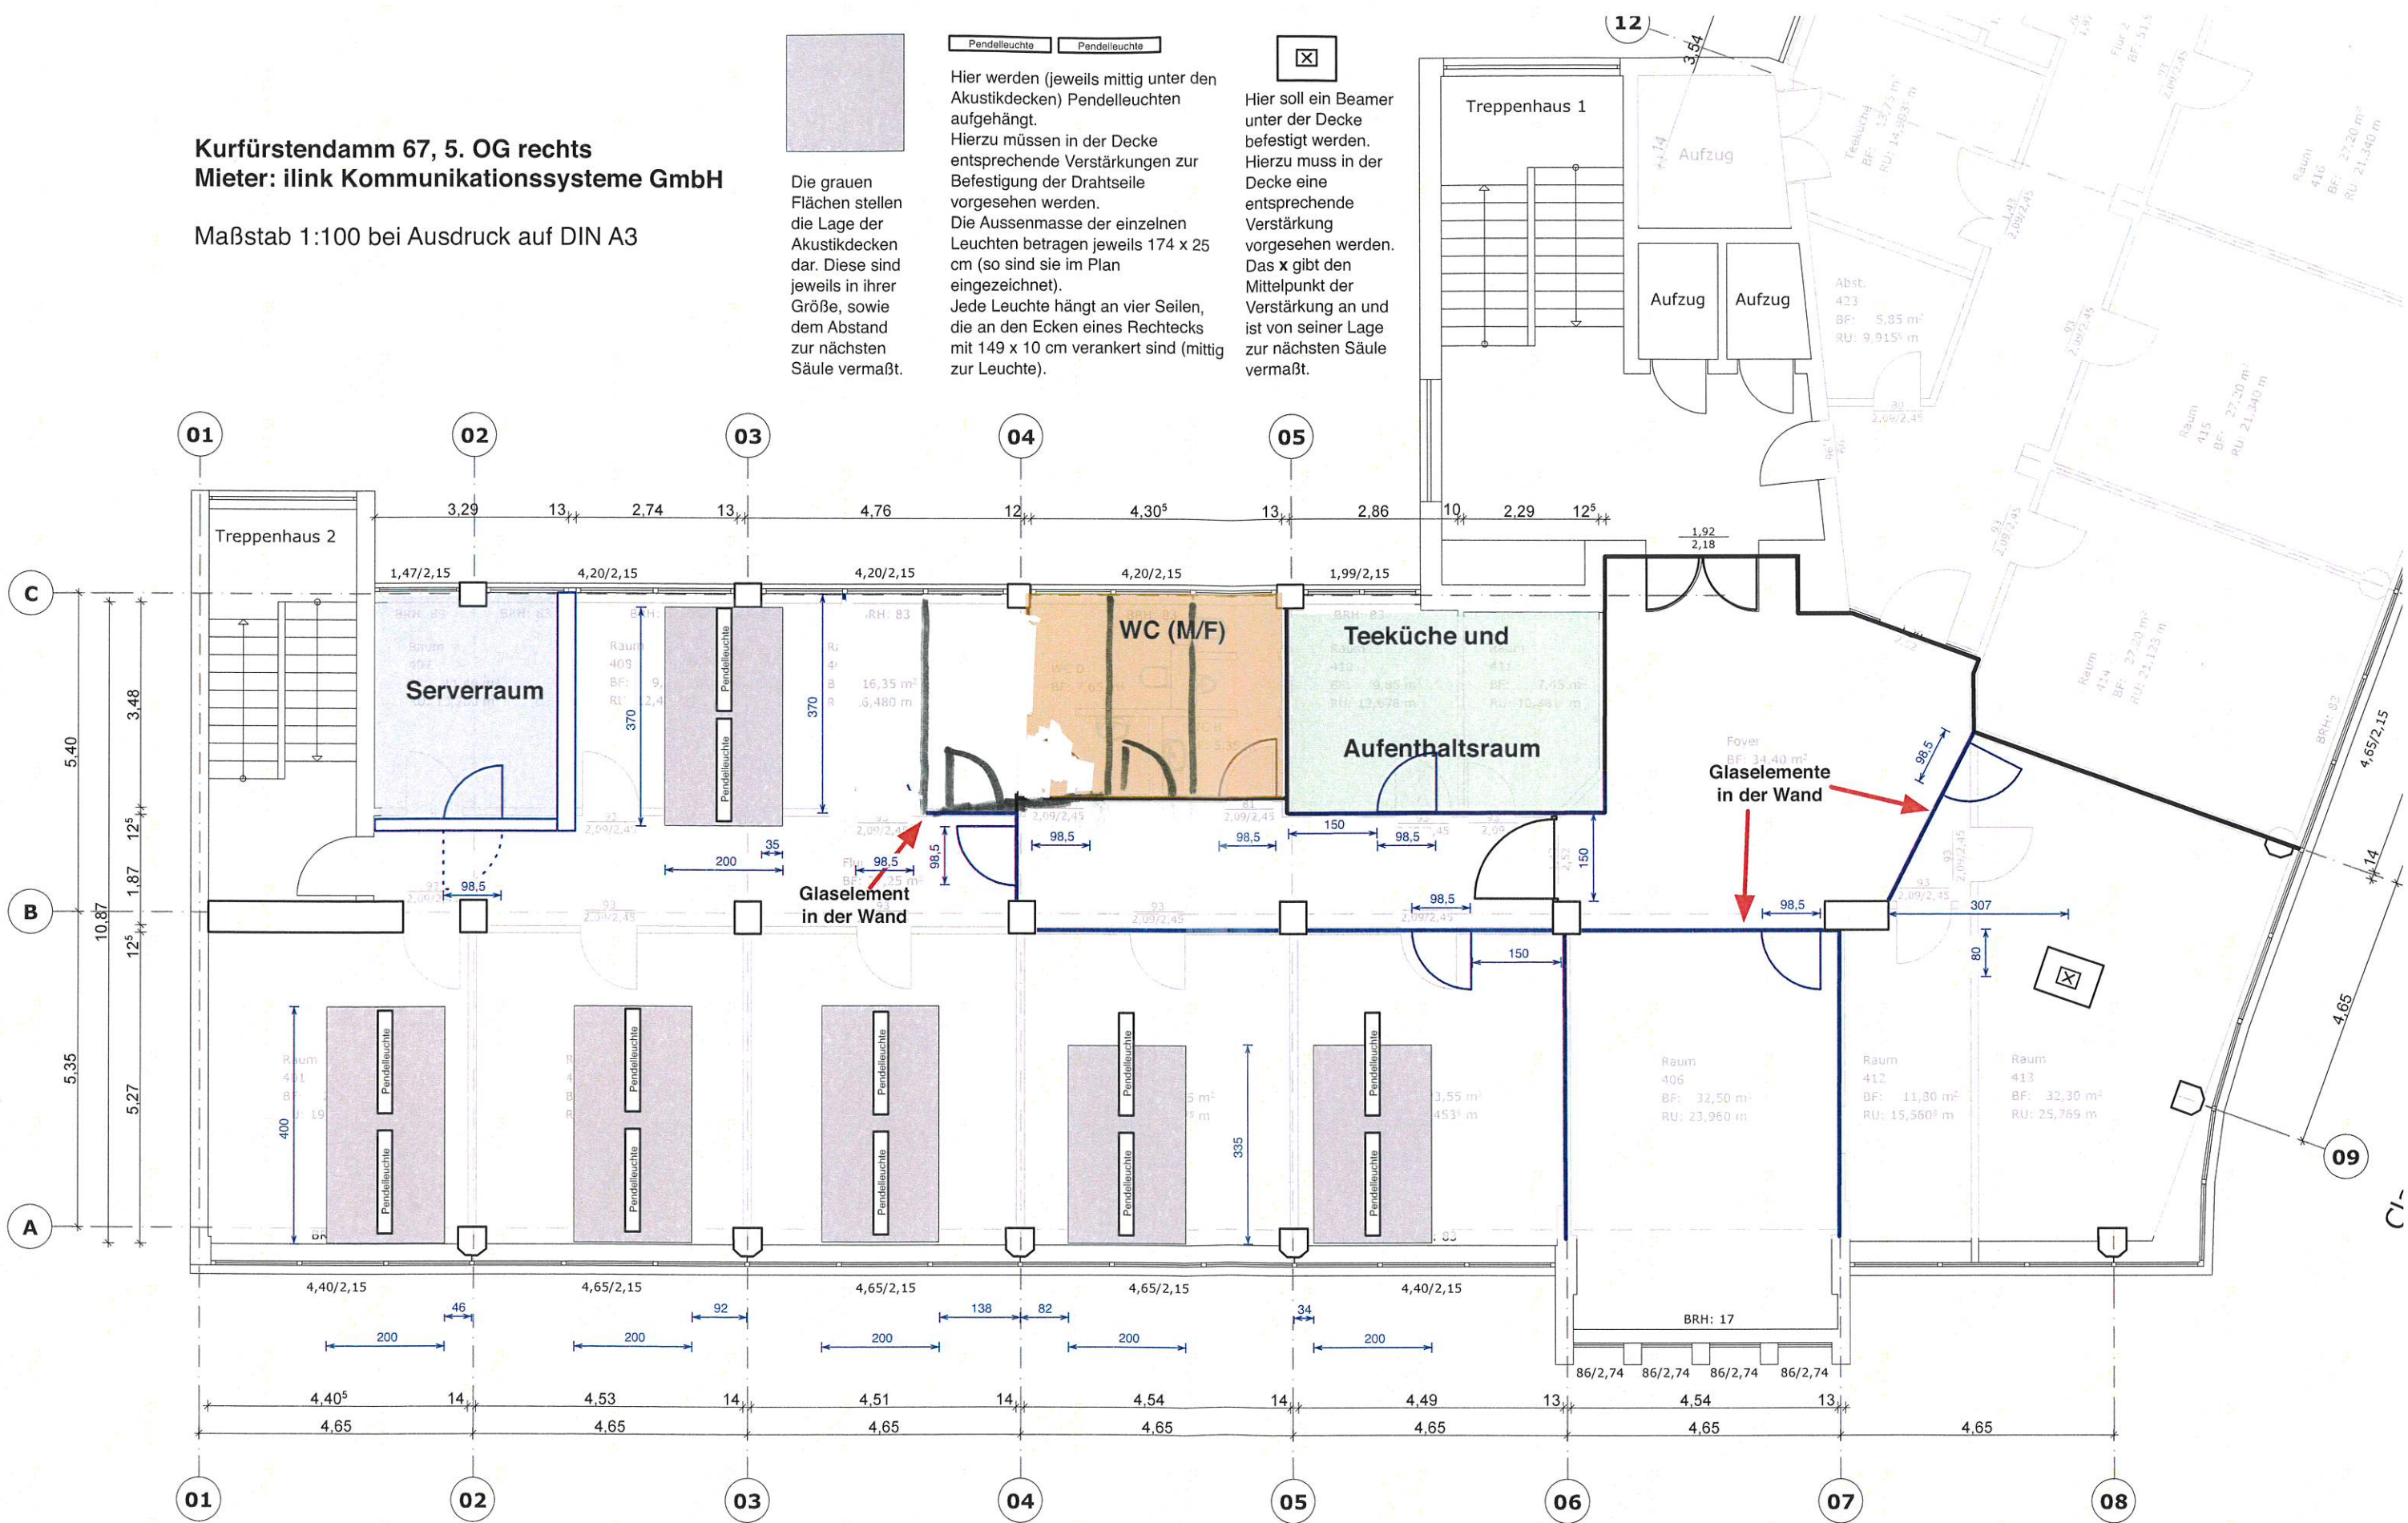

Kurfürstendamm