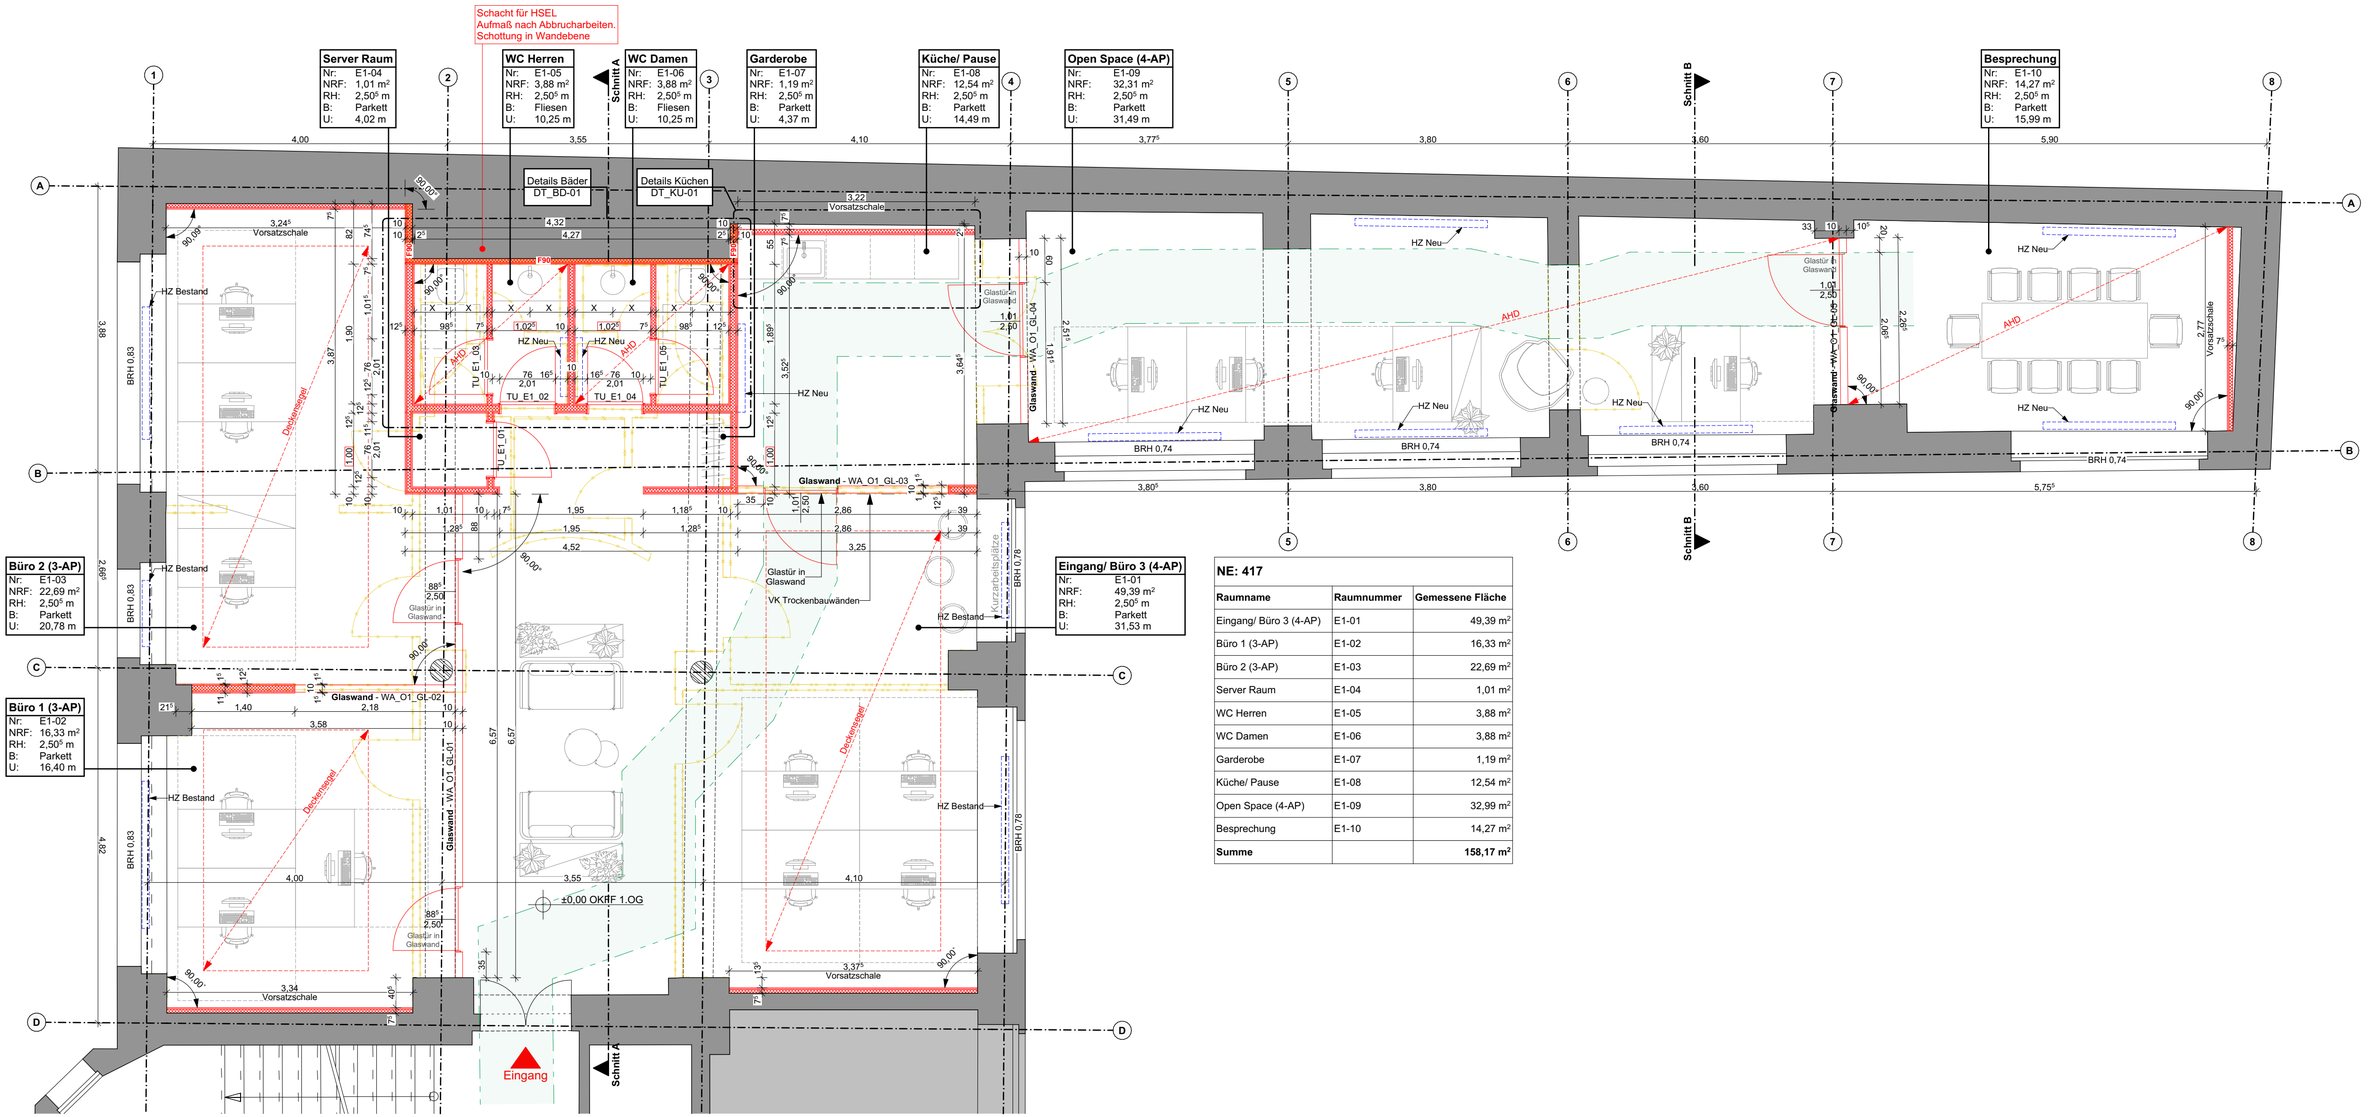

NE: 417

Raumname	Raumnummer	Gemessene Fläche
Eingang/ Büro 3 (4-AP)	E1-01	49,39 m²
Büro 1 (3-AP)	E1-02	16,33 m²
Büro 2 (3-AP)	E1-03	22,69 m²
Server Raum	E1-04	1,01 m²
WC Herren	E1-05	3,88 m²
WC Damen	E1-06	3,88 m²
Garderobe	E1-07	1,19 m²
Küche/ Pause	E1-08	12,54 m²
Open Space (4-AP)	E1-09	32,99 m²
Besprechung	E1-10	14,27 m²
Summe		**158,17 m²**

GR_E1-02

Grundriss 1.OG

1:50

Hinweise

Höhenlage

Höhe ausfüllen

Die im Plan angegebenen Maße sind von einem Vermesserplan übernommen.
Minimale Maßabweichungen können auftreten.
Die Planung wird dementsprechend in enger Abstimmung vor Ort mit der Bauüberwachung angepasst.

1:50 0 1 2m

Index	Status	Datum	Änderungen	Bearb.	Gepr.
00 - IA	V	In Bearbeitung	Planerstellung	JS	DK

VORABZUG

Bauherr
Michael Zimmer vertreten durch FAIRGmbH
Gut Hasselrath
D-50259 Pulheim

Architekt
&MICA GmbH
Karl-Marx-Allee 90a
10243 Berlin
tel +49 (0)30 44 01 04 39 0
fax +49 (0)30 44 01 04 39 9
email 2238_ps@undmica.de
Ansprechpartner Deborah Hennig-Klasinski

2238_Poststraße 5
Poststraße 5
10178 Berlin

Ausführungsplanung
2238_A_A_GR_E1-02_V00 - IA
Grundriss 1.OG NE-417
Blatt: 700 x 420 mm
A2 / M 1:50 29.08.2025