

Auszug aus dem Liegenschaftskataster

Liegenschaftskarte 1:1000

Erstellt am 11.08.2025


Flurstück: 489
Flur: 19
Gemarkung: Kiel-M

Gemeinde: Kiel, Landeshauptstadt
Kreis: Kiel, Landeshauptstadt



Erteilende Stelle: Katasteramt
Kronshagener Weg 107
24116 Kiel

Telefon: 0431 23763-0
E-Mail: Poststelle-Kiel@LVermGeo.landsh.de

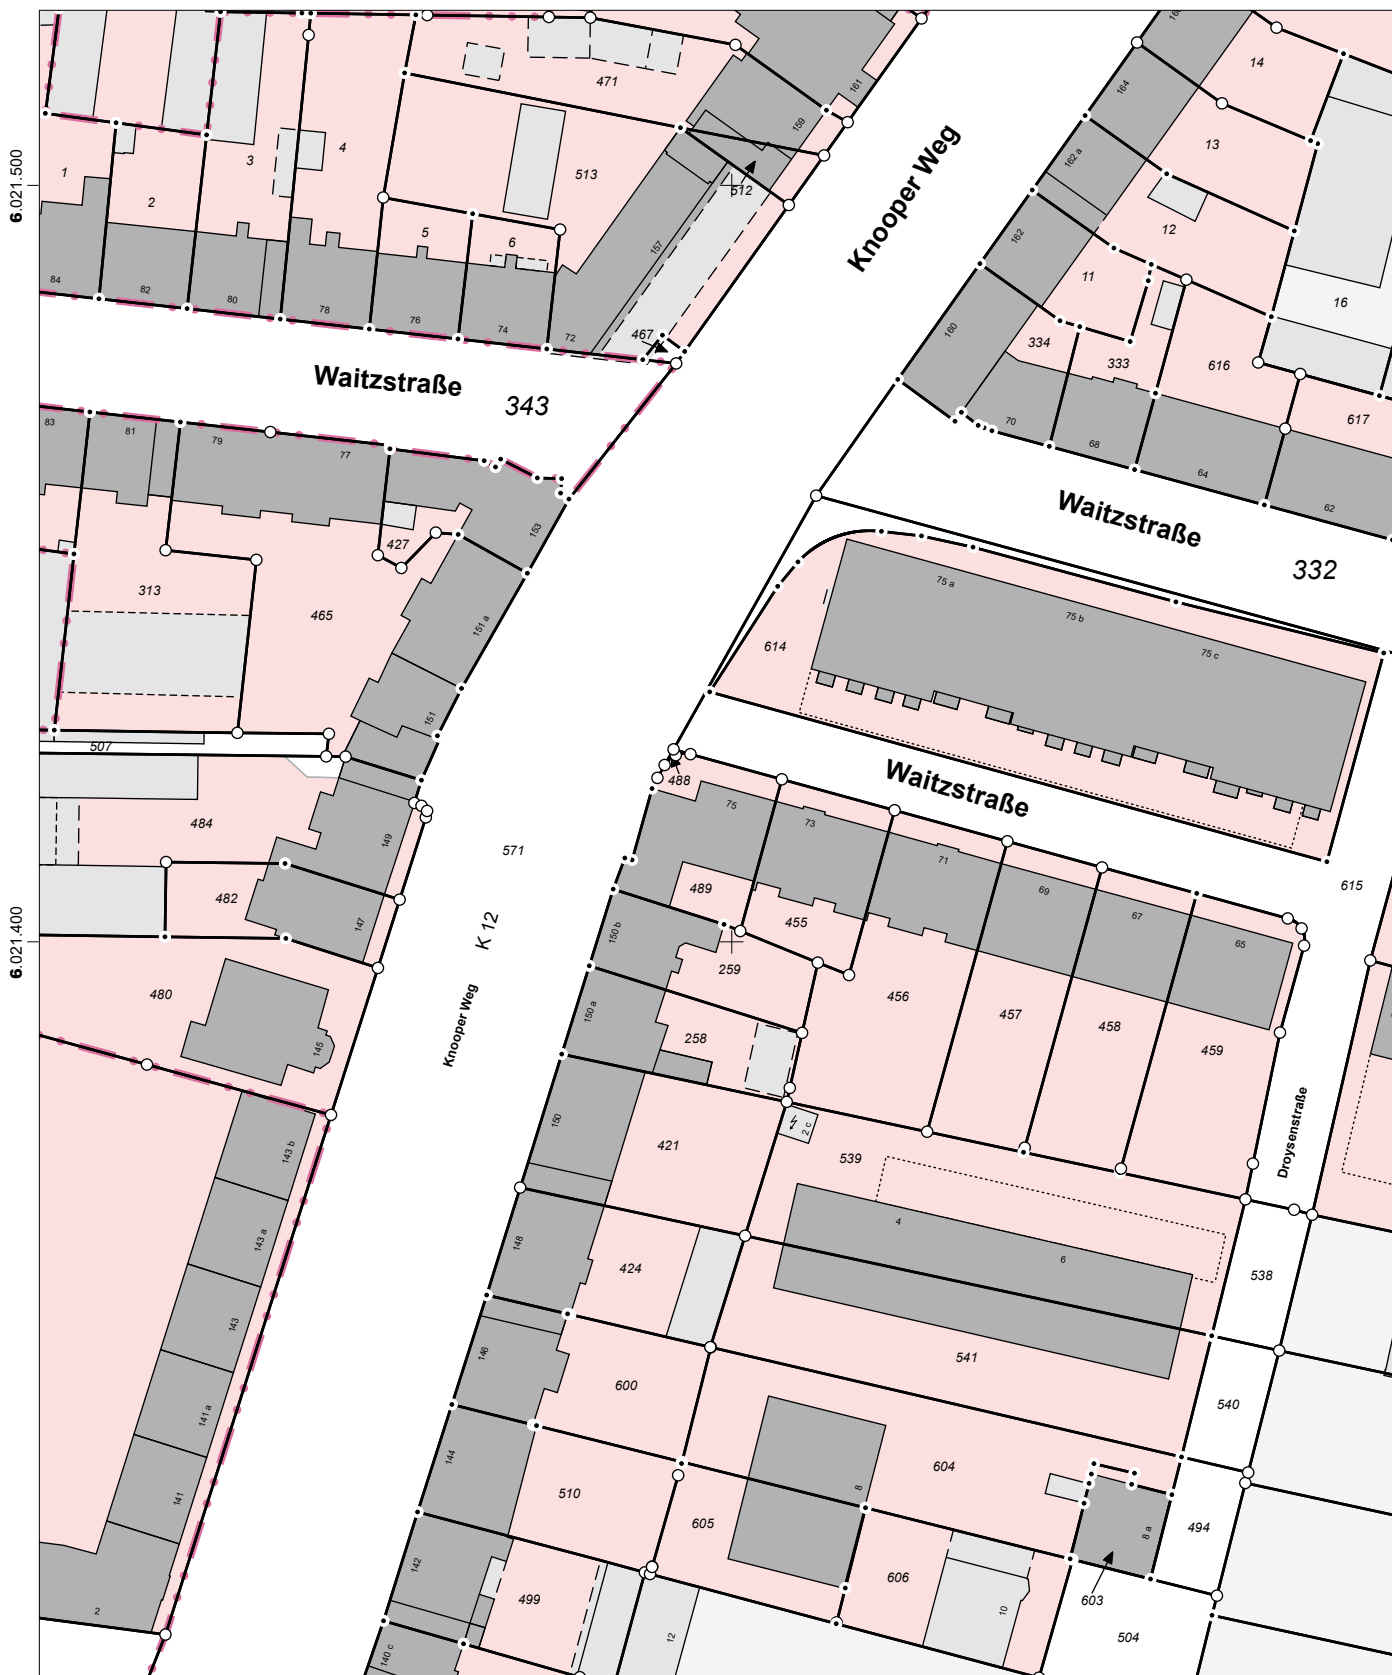

32.573.500

Maßstab: 1:1000 0 10 20 30 Meter

Für den Maßstab dieses Auszugs aus dem Liegenschaftskataster ist der ausgedruckte Maßstabsbalken maßgebend. Dieser Auszug ist maschinell erstellt und wird nicht unterschrieben. Vervielfältigung, Umarbeitung, Veröffentlichung und Weitergabe an Dritte nur mit Zustimmung des Landesamtes für Vermessung und Geoinformation Schleswig-Holstein oder zum eigenen Gebrauch (§9 Vermessungs- und Katastergesetz in der jeweils geltenden Fassung).

