

UMBAU EINES WOHNHAUSES

BAUHERR: CHRISTIAN MARTEN
PENTERSTR. 30
49134 WALLENHORST

BAUORT: UHLANDSTR. 40
04177 LEIPZIG

GRUNDRISSSE + ANSICHTEN + SCHNITT 1:100


OSNABRÜCK 04.04.1995

PLANUNG:



BAUHERR:




A large, stylized handwritten signature in dark ink, likely belonging to the architect or the client.


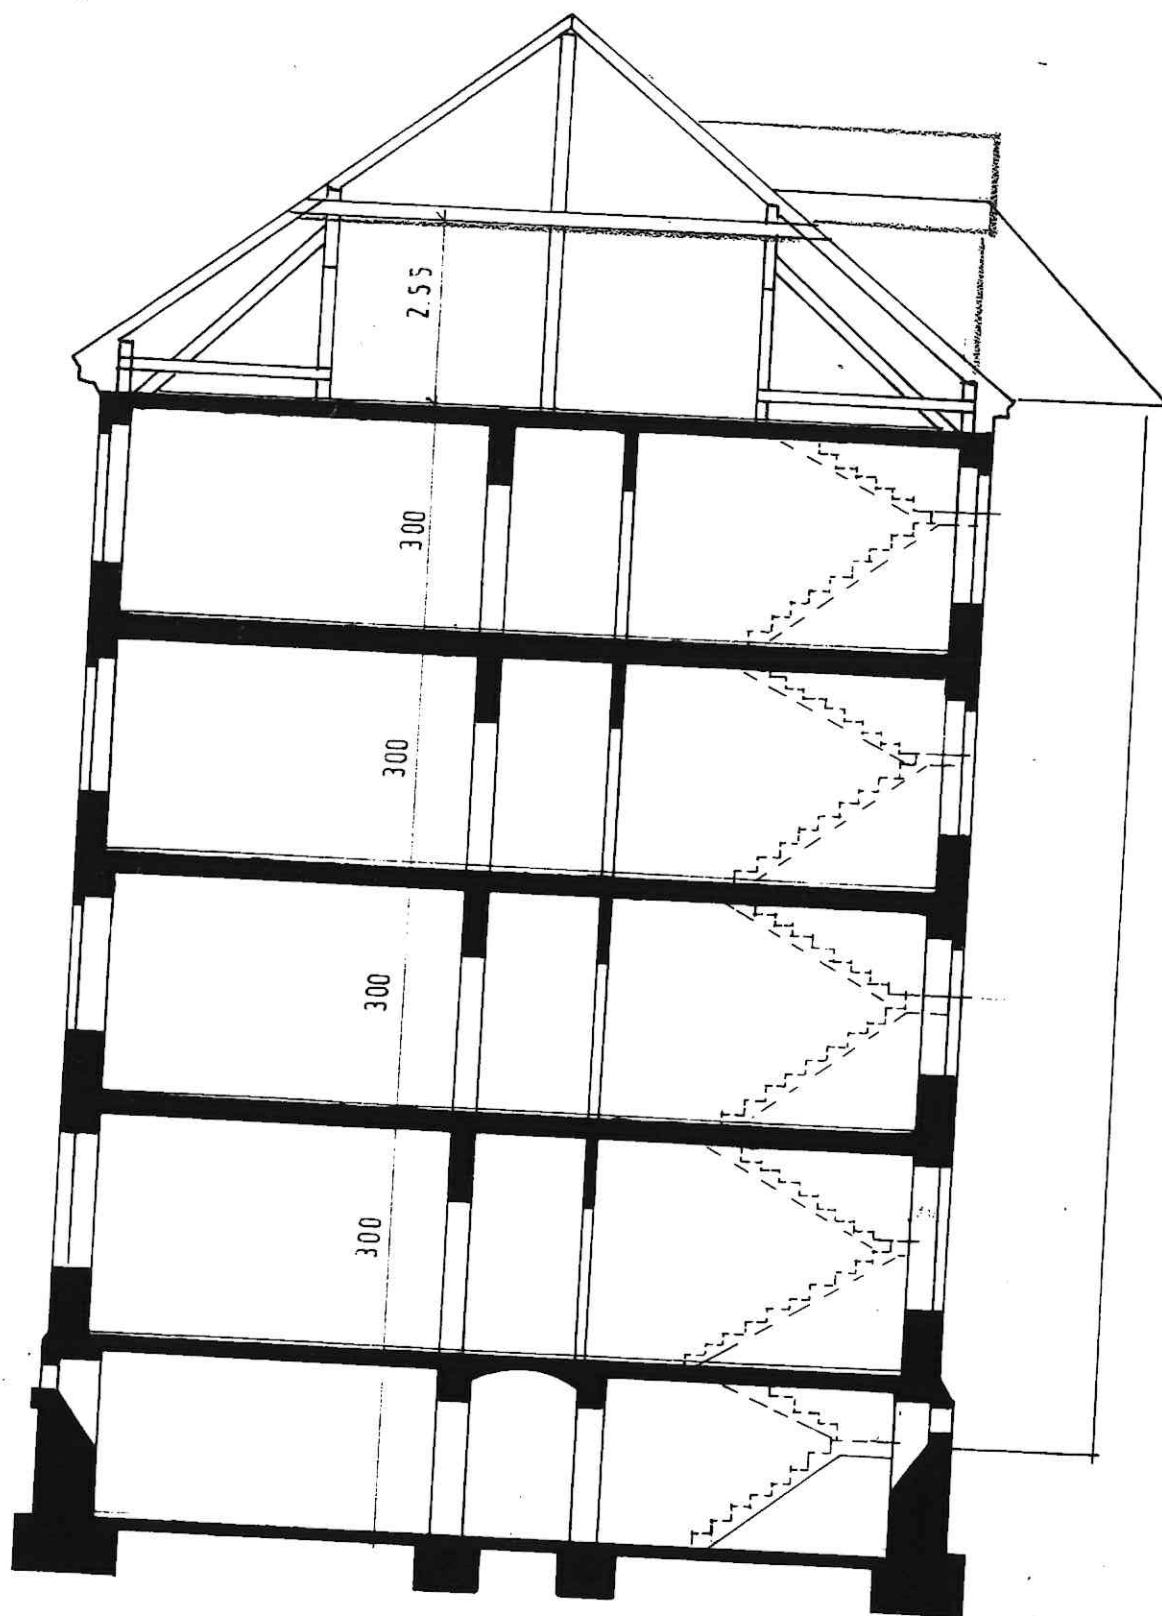


SCHNITT

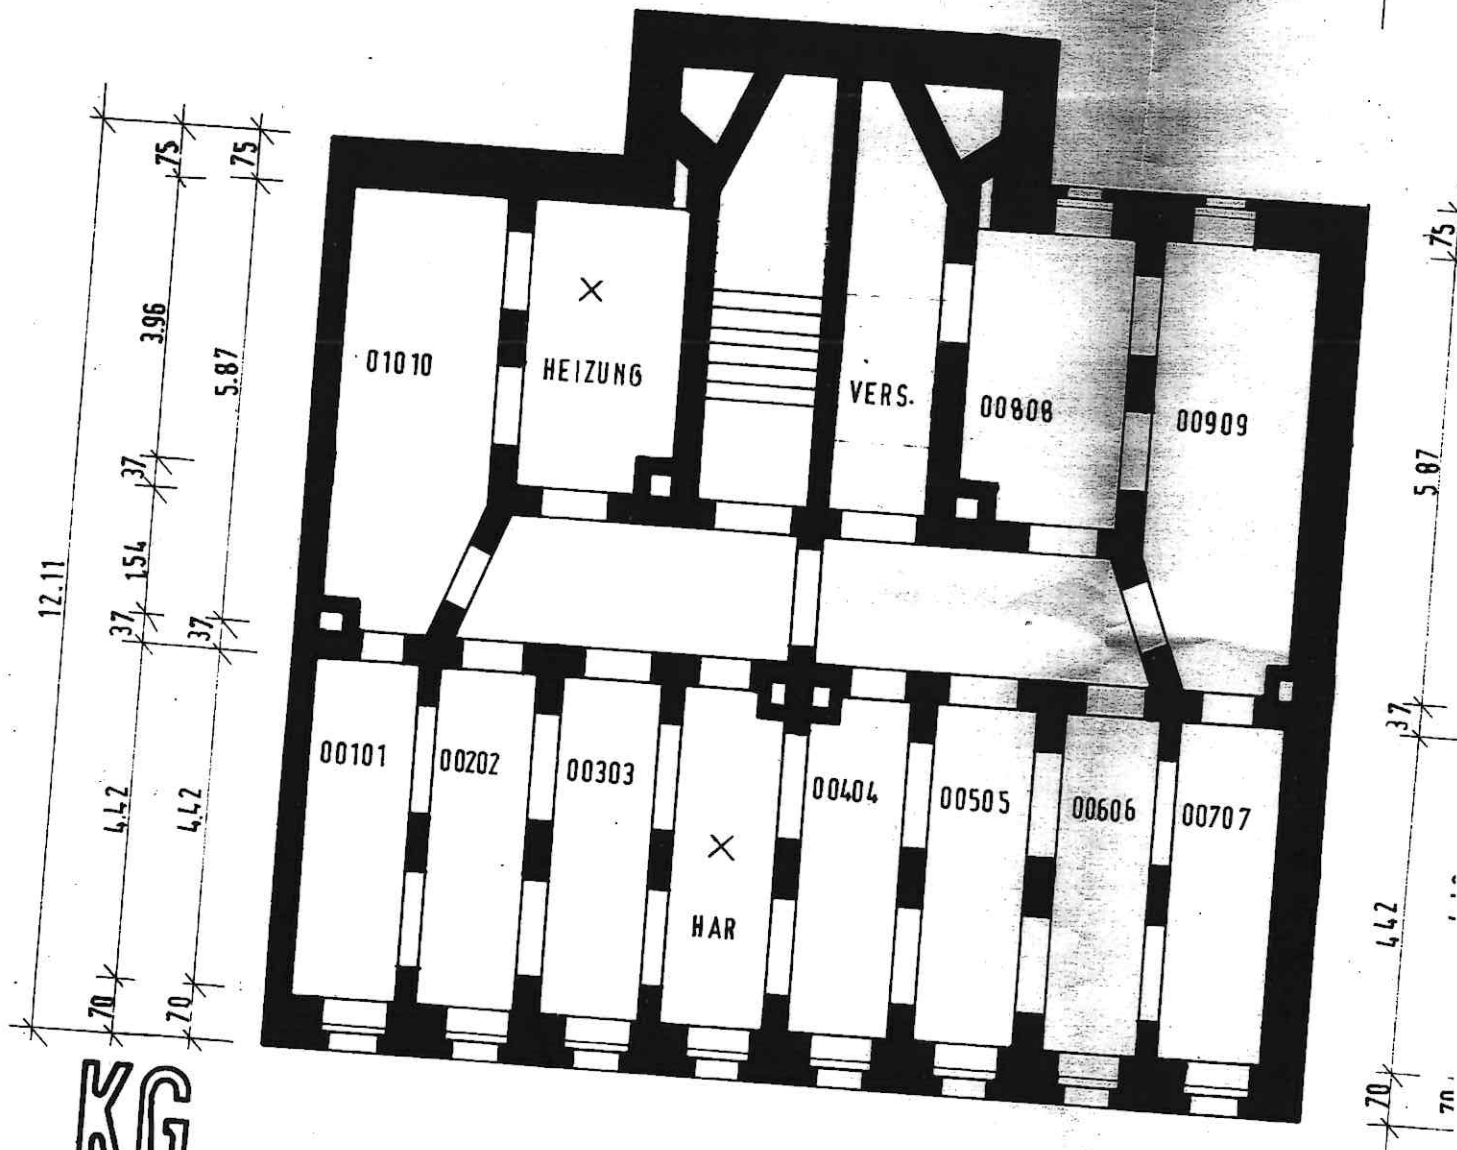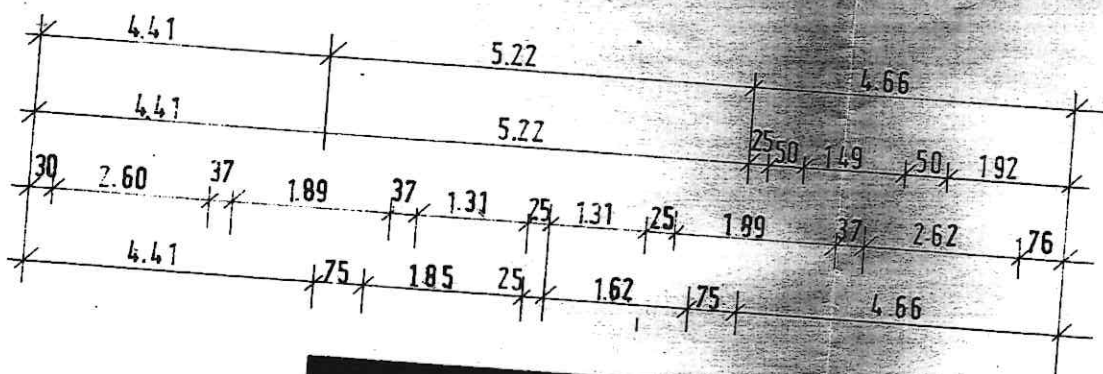


KG


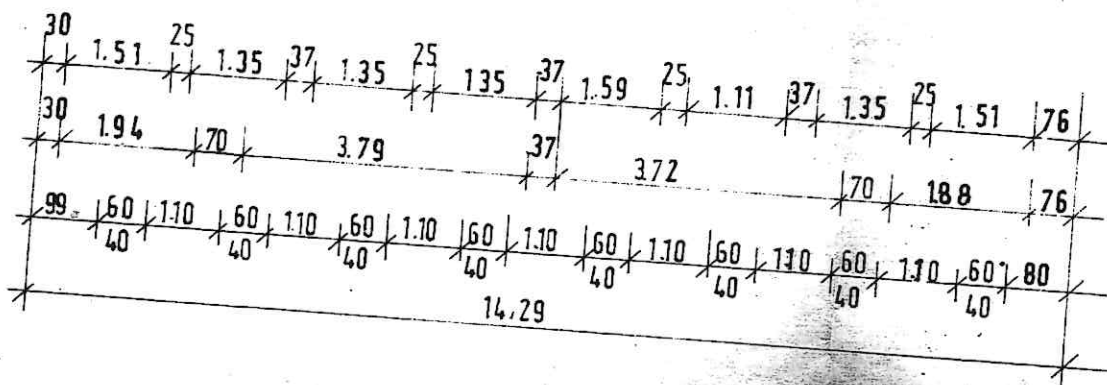



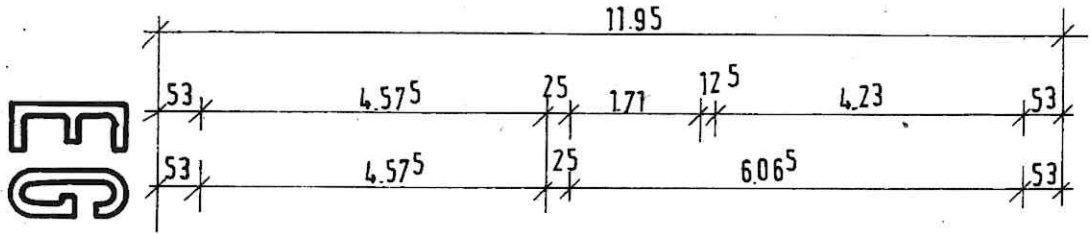
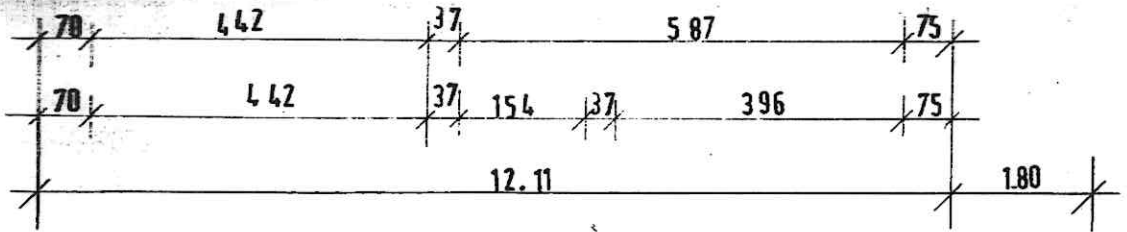


EG




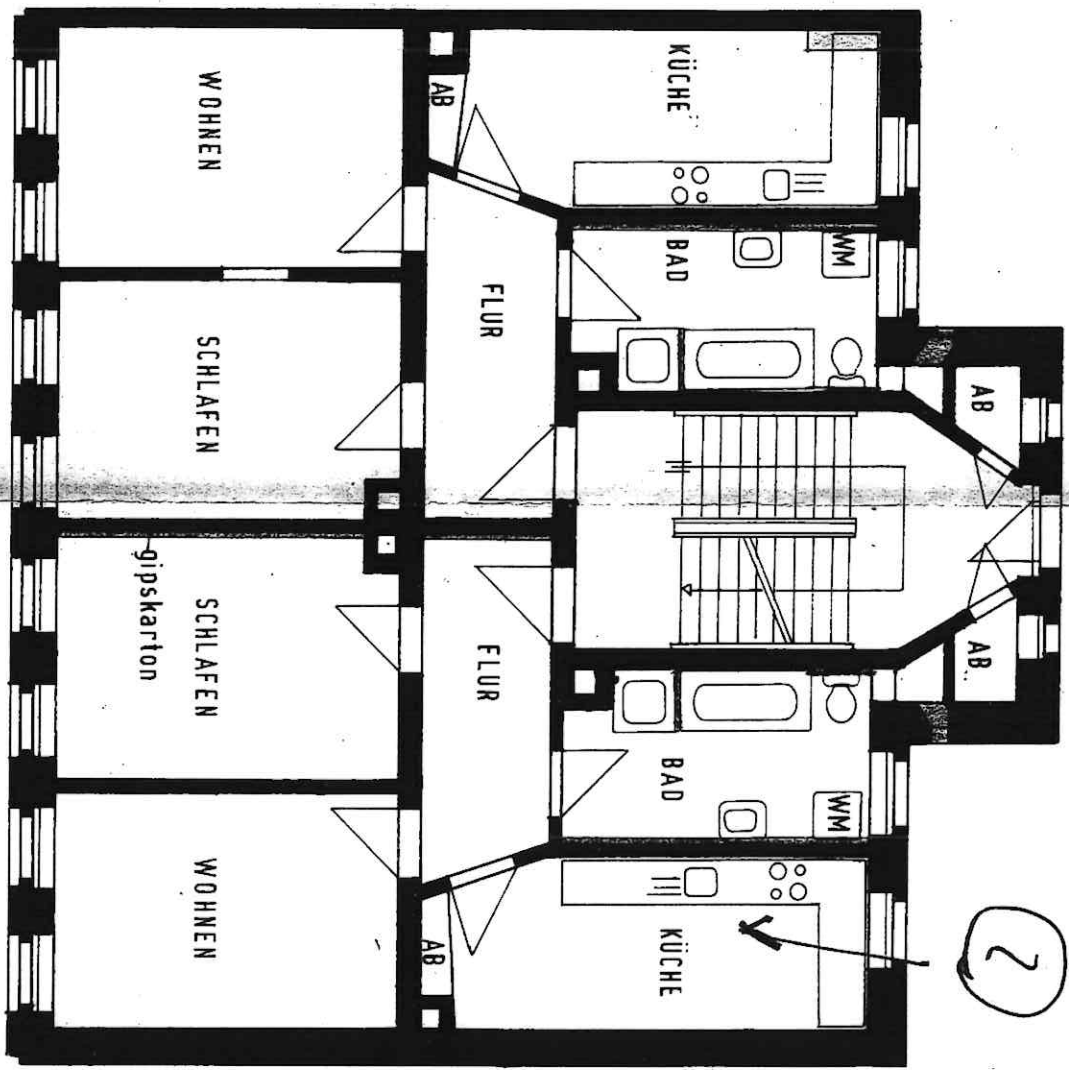


2

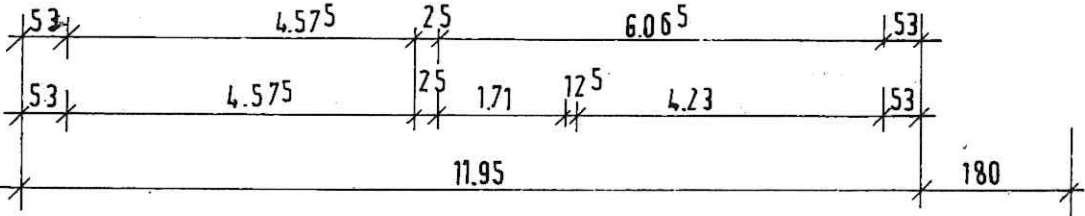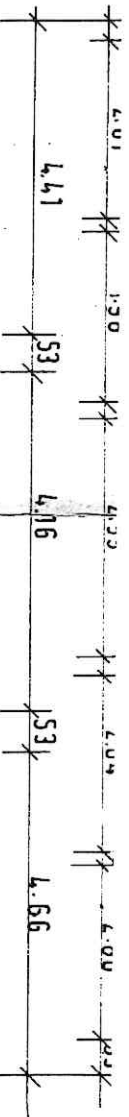


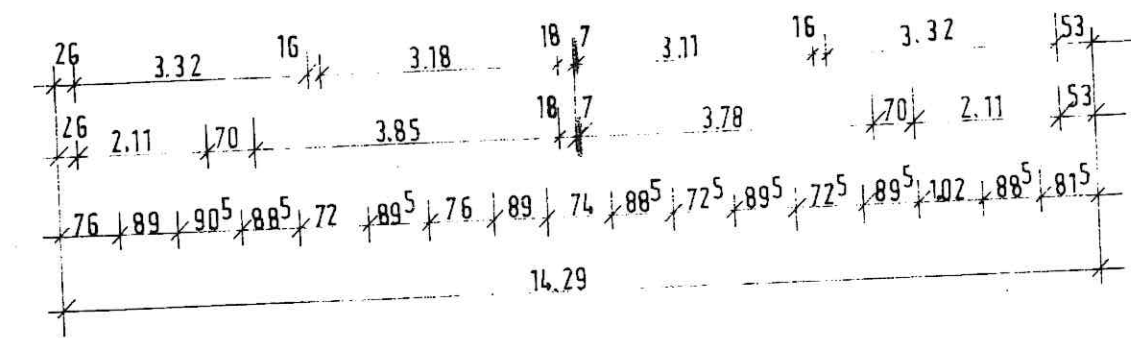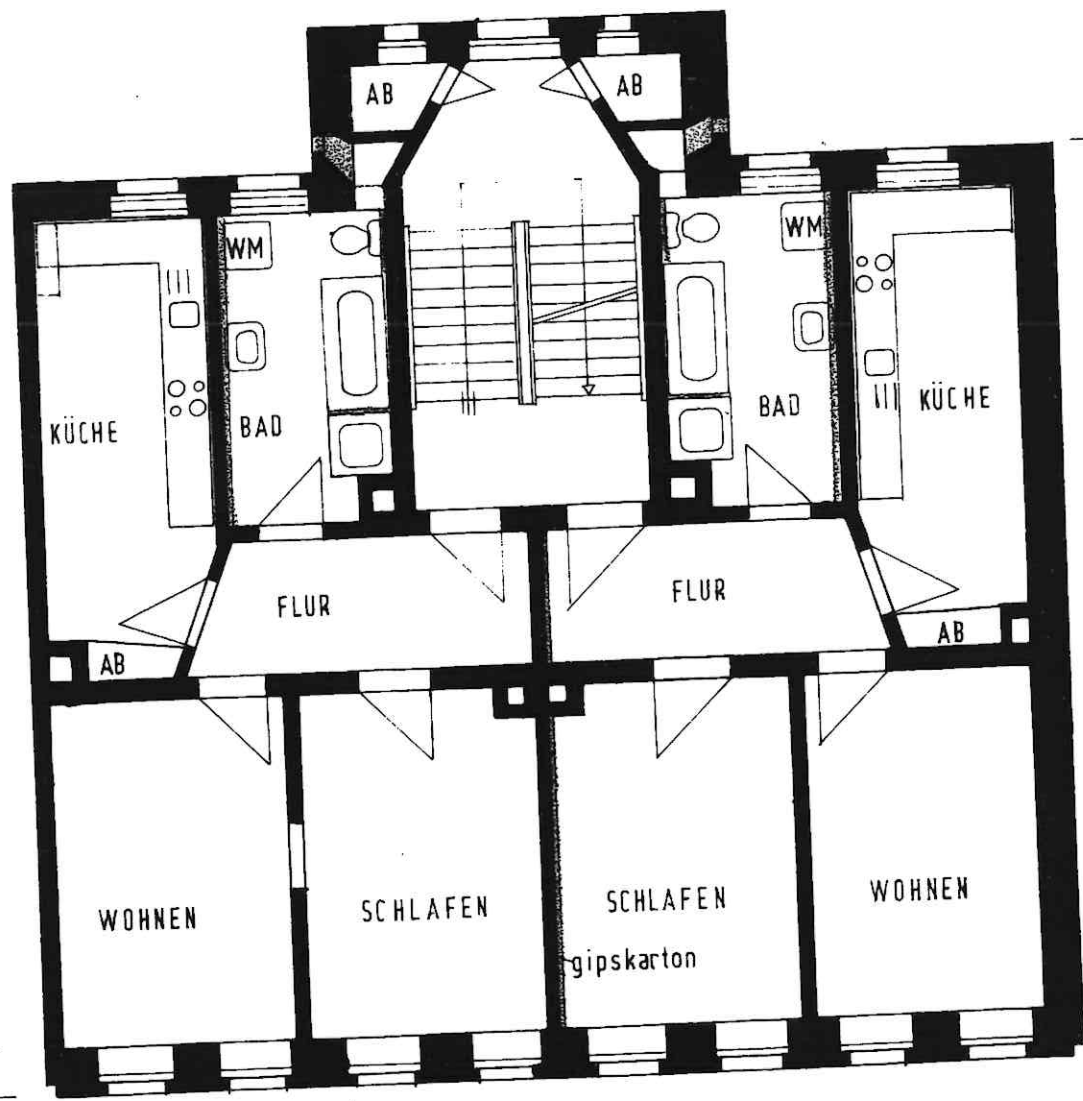
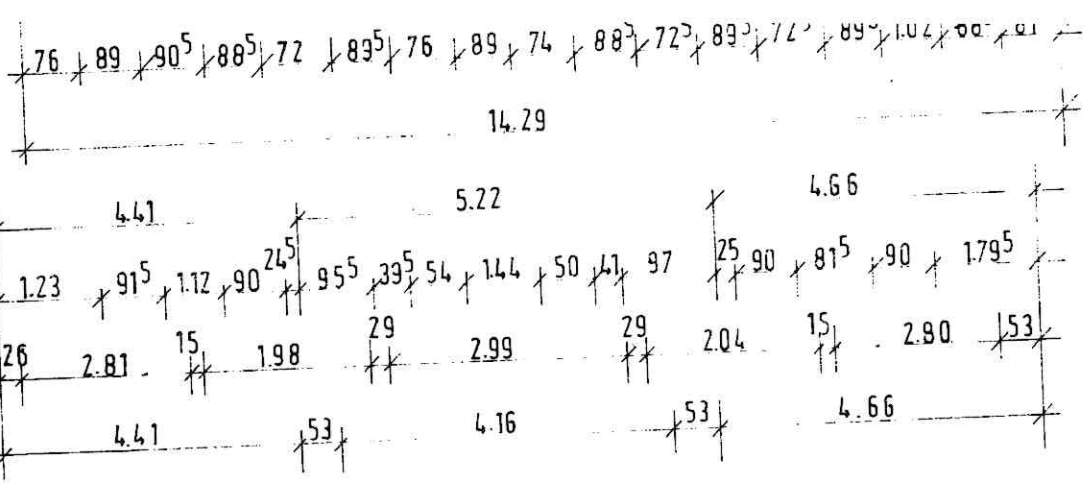


106

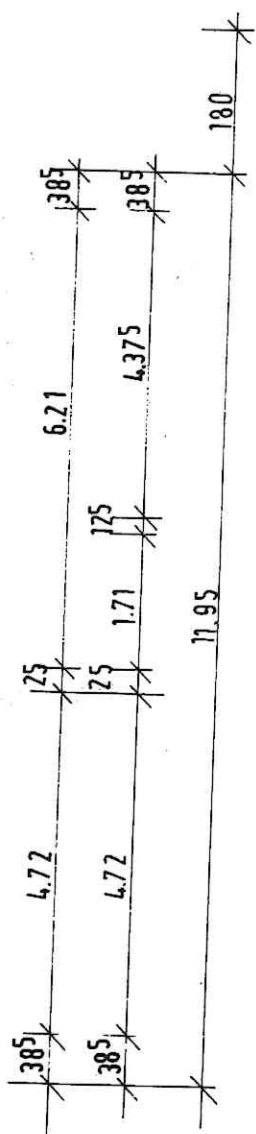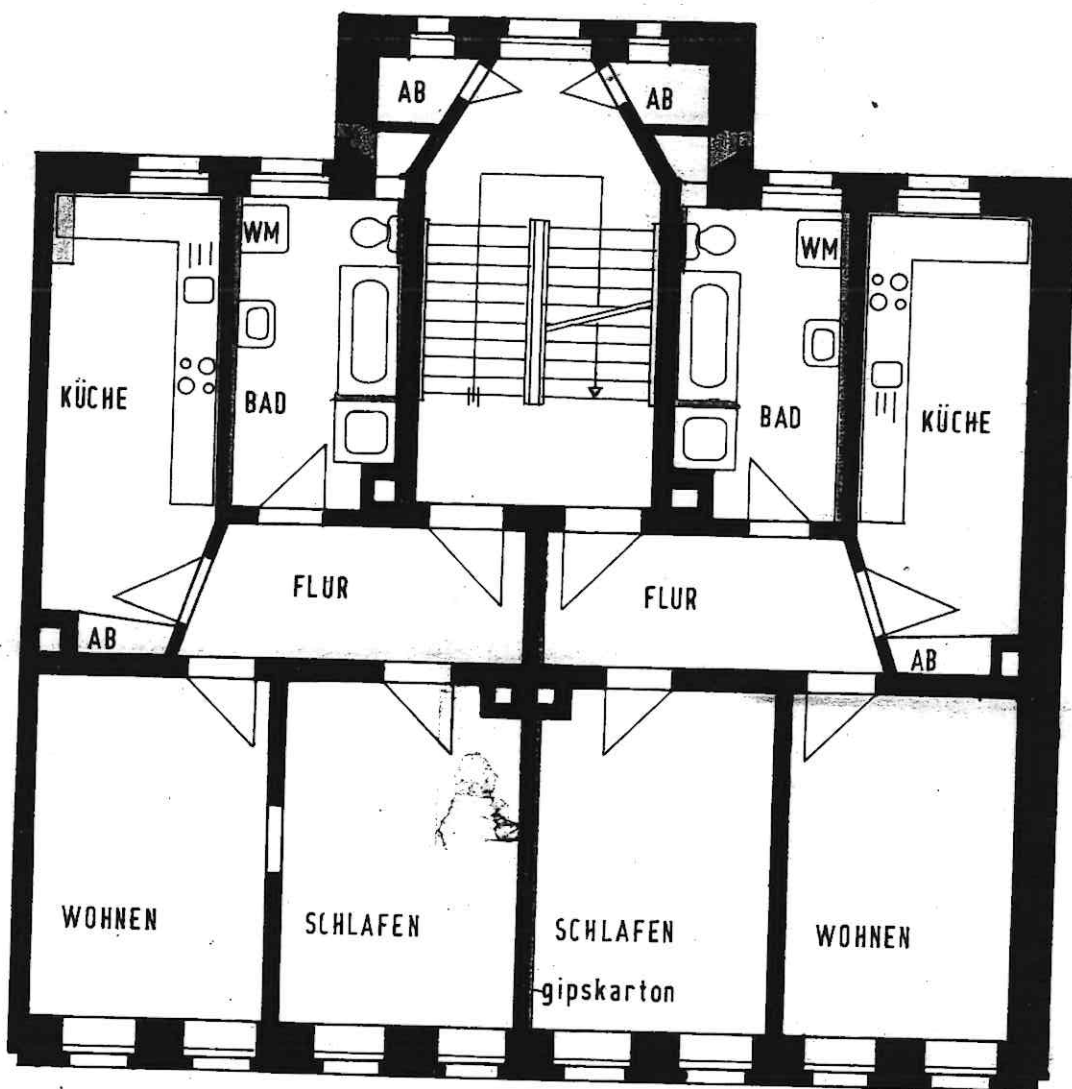
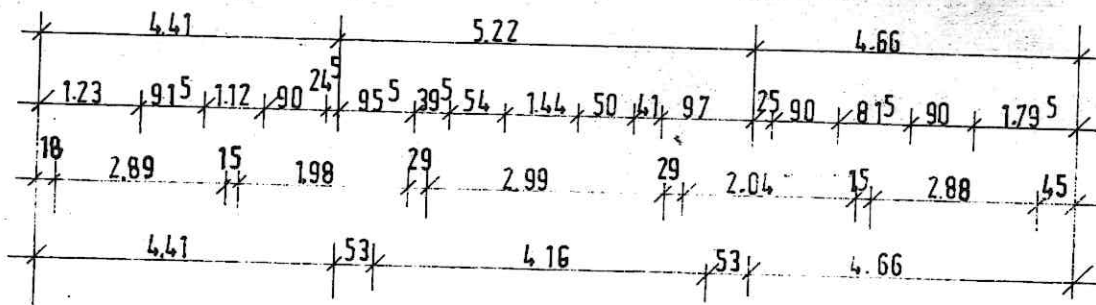
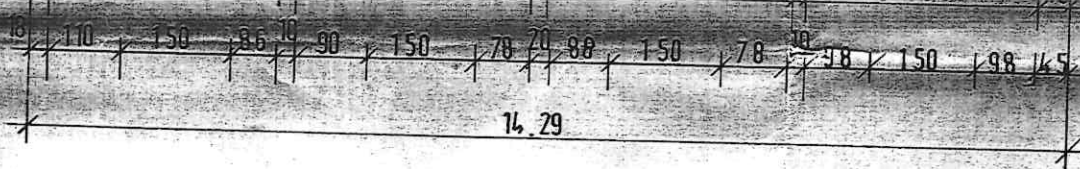





IOG

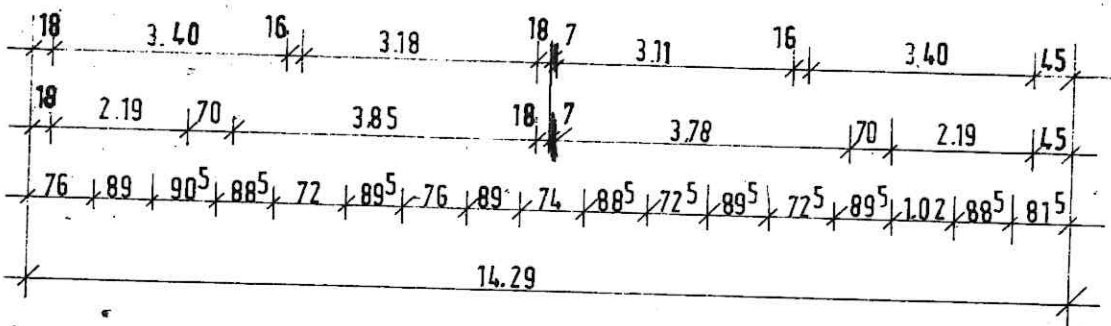

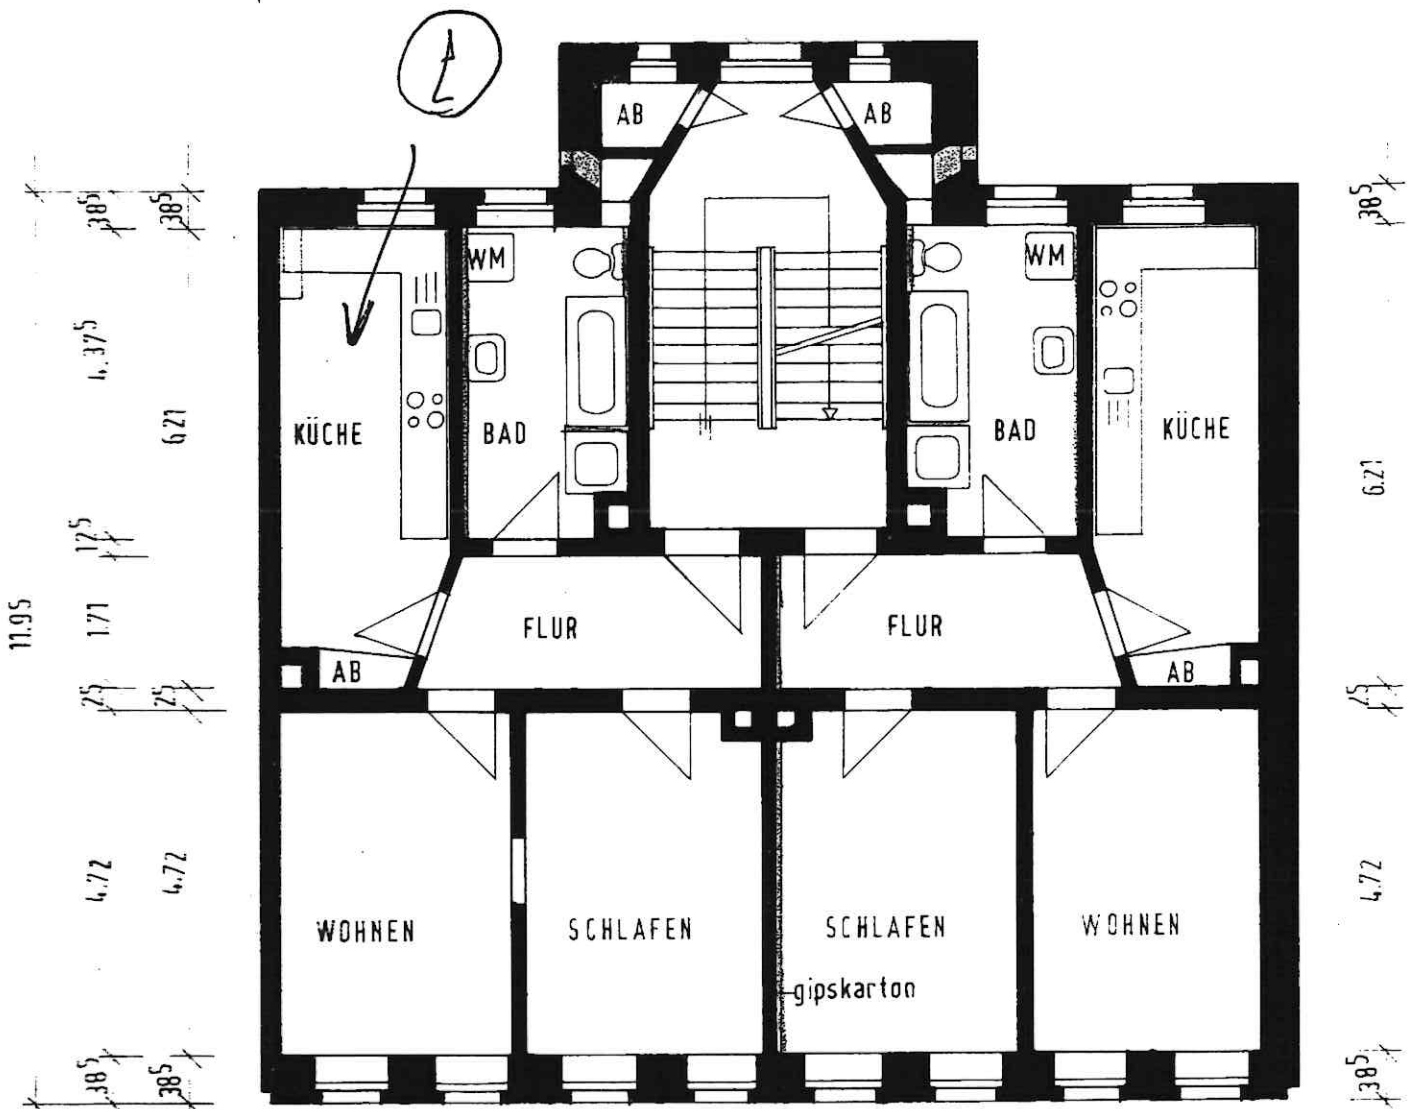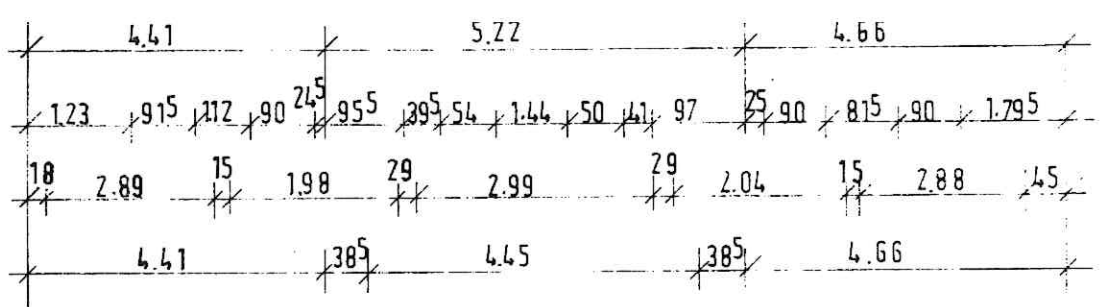

III OG

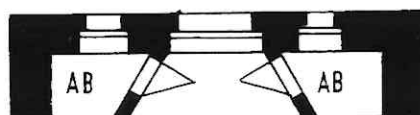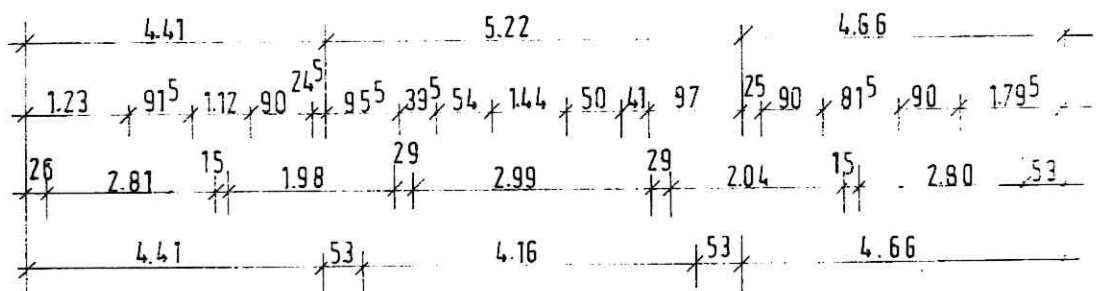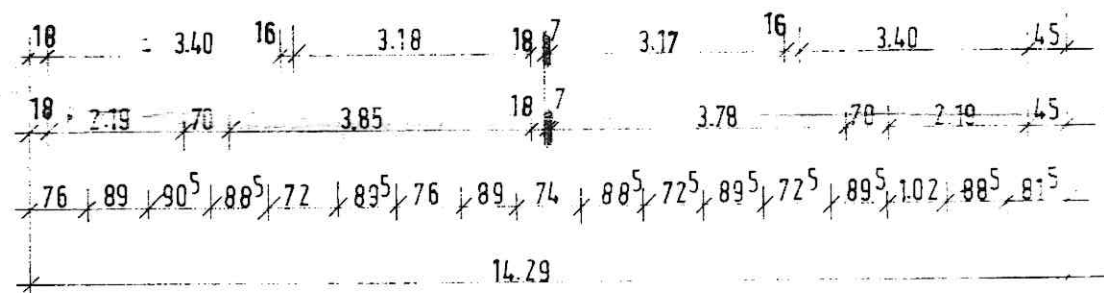

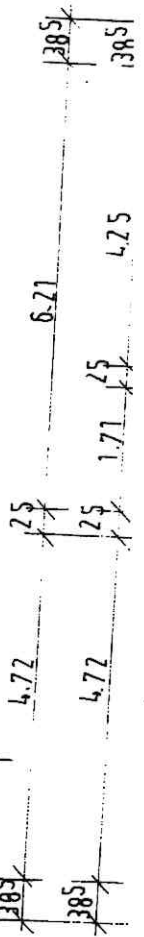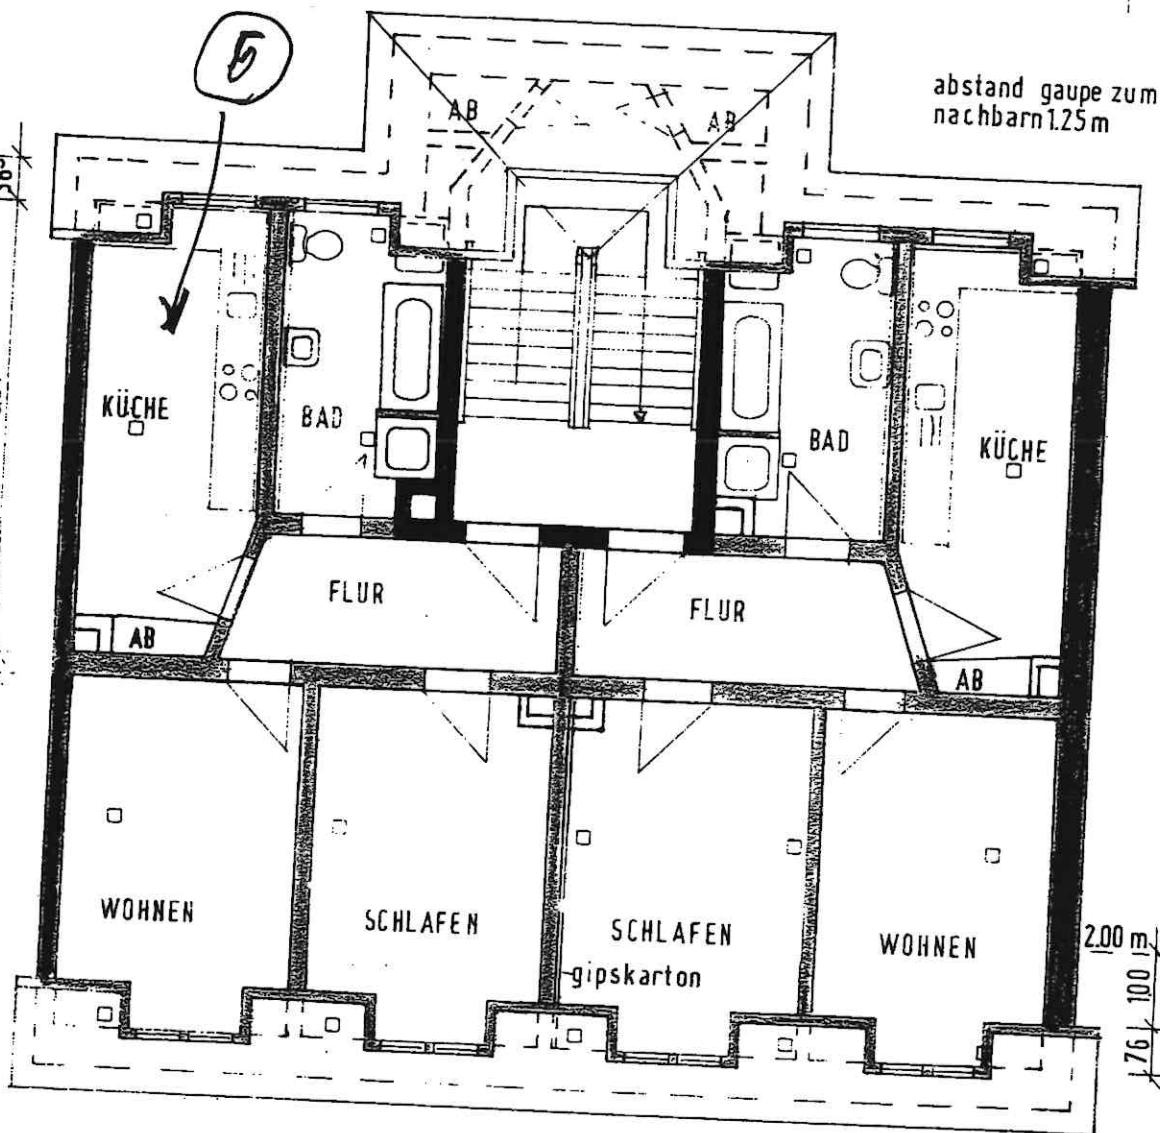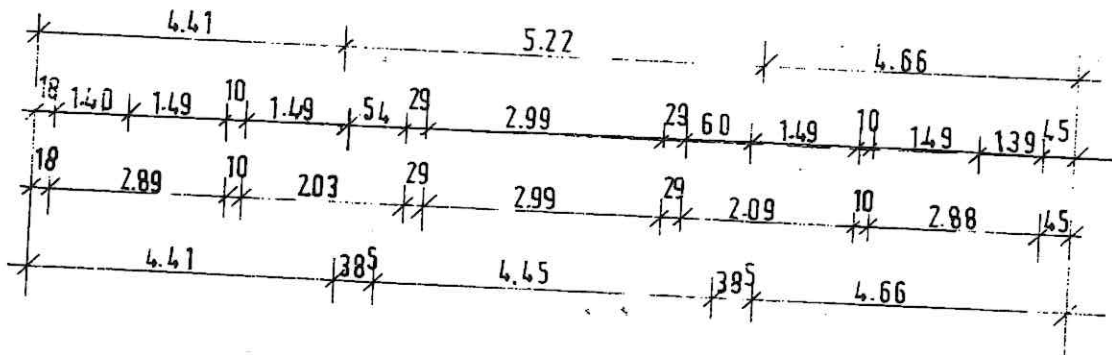

DG

