


2 ZIMMER - 1. OBERGESCHOSS

Wohnung 05



barrierefrei nach DIN 18040-2

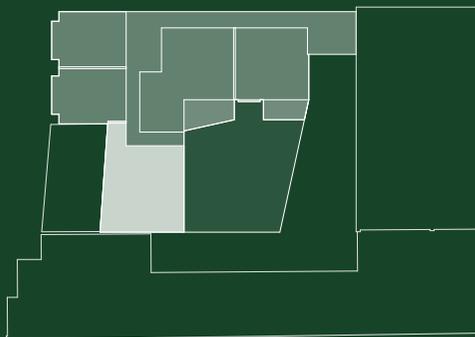

BEZEICHNUNG	WOHNFLÄCHE
Schlafen	16,00
Kochen und Wohnen	33,71
Balkon	6,05
Bad	7,21
Abstellr.	6,44
	69,41 m²

Alle Maße sind ca.-Maße (Fertigmaße). Die Pläne sind zur Maßentnahme nicht geeignet! Die m²-Angaben beziehen sich auf die Wohnfläche. In den Plänen dargestellte Einrichtungsgegenstände sind als Möblierungsvorschläge gedacht und gehören - mit Ausnahme der Sanitärgegenstände - nicht zum Leistungsumfang.
VDI 6000 - Blatt 1 im Bereich der Waschmaschinen ist nicht eingehalten.

KAR
LA

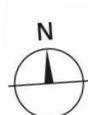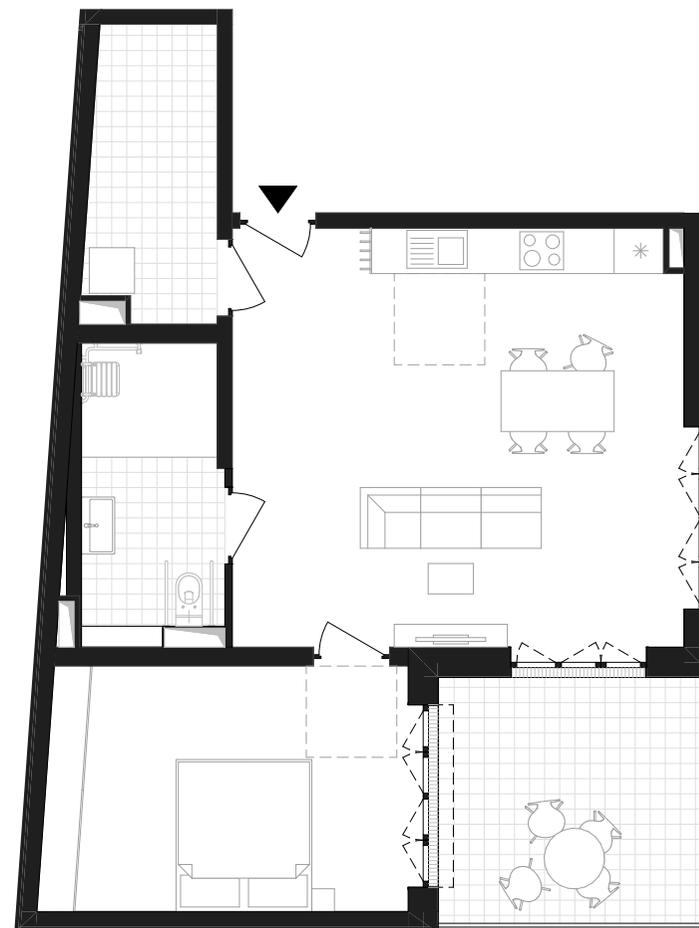

Maßstab 1:100 / DIN A4

Ein Projekt von

ehret+klein