


1 ZIMMER - 3. OBERGESCHOSS



# Wohnung 14

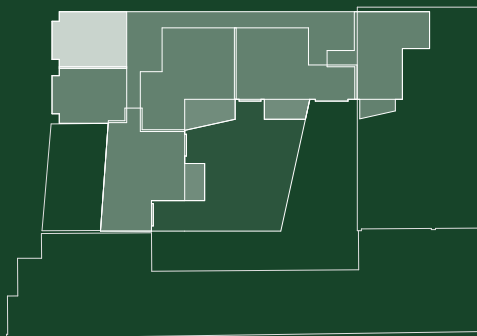

BEZEICHNUNG	WOHNFLÄCHE
Studio	29,52
Balkon	1,95
Bad	5,90
Abstellraum	2,66
	<b>40,03 m<sup>2</sup></b>

Alle Maße sind ca.-Maße (Fertigmaße). Die Pläne sind zur Maßentnahme nicht geeignet! Die m<sup>2</sup>-Angaben beziehen sich auf die Wohnfläche. In den Plänen dargestellte Einrichtungsgegenstände sind als Möblierungsvorschläge gedacht und gehören - mit Ausnahme der Sanitärgegenstände - nicht zum Leistungsumfang.  
VDI 6000 - Blatt 1 im Bereich der Waschmaschinen ist nicht eingehalten.

KAR  
LA

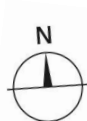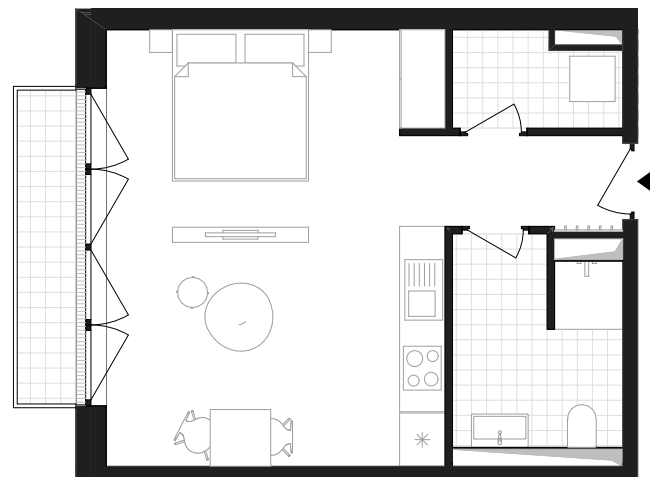

Maßstab 1:100 / DIN A4

Ein Projekt von  
**ehret+klein**