


3 ZIMMER - 5. OBERGESCHOSS



Penthouse 23

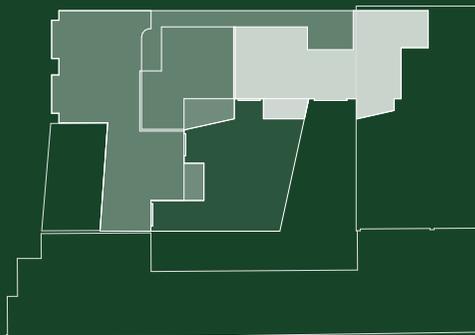

BEZEICHNUNG	WOHNFLÄCHE
Schlafen	23,58
Schlafen	15,50
Kochen und Wohnen	59,25
Garderobe	14,43
Balkon	3,60
Balkon	5,46
Balkon	0,40
Balkon	0,59
Bad	9,18
Bad	6,25
Abstellraum	3,07
141,31 m²	

Alle Maße sind ca.-Maße (Fertigmaße). Die Pläne sind zur Maßentnahme nicht geeignet! Die m²-Angaben beziehen sich auf die Wohnfläche. In den Plänen dargestellte Einrichtungsgegenstände sind als Möblierungsvorschläge gedacht und gehören - mit Ausnahme der Sanitärgegenstände - nicht zum Leistungsumfang.
VDI 6000 - Blatt 1 im Bereich der Waschmaschinen ist nicht eingehalten.

KAR
LA

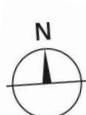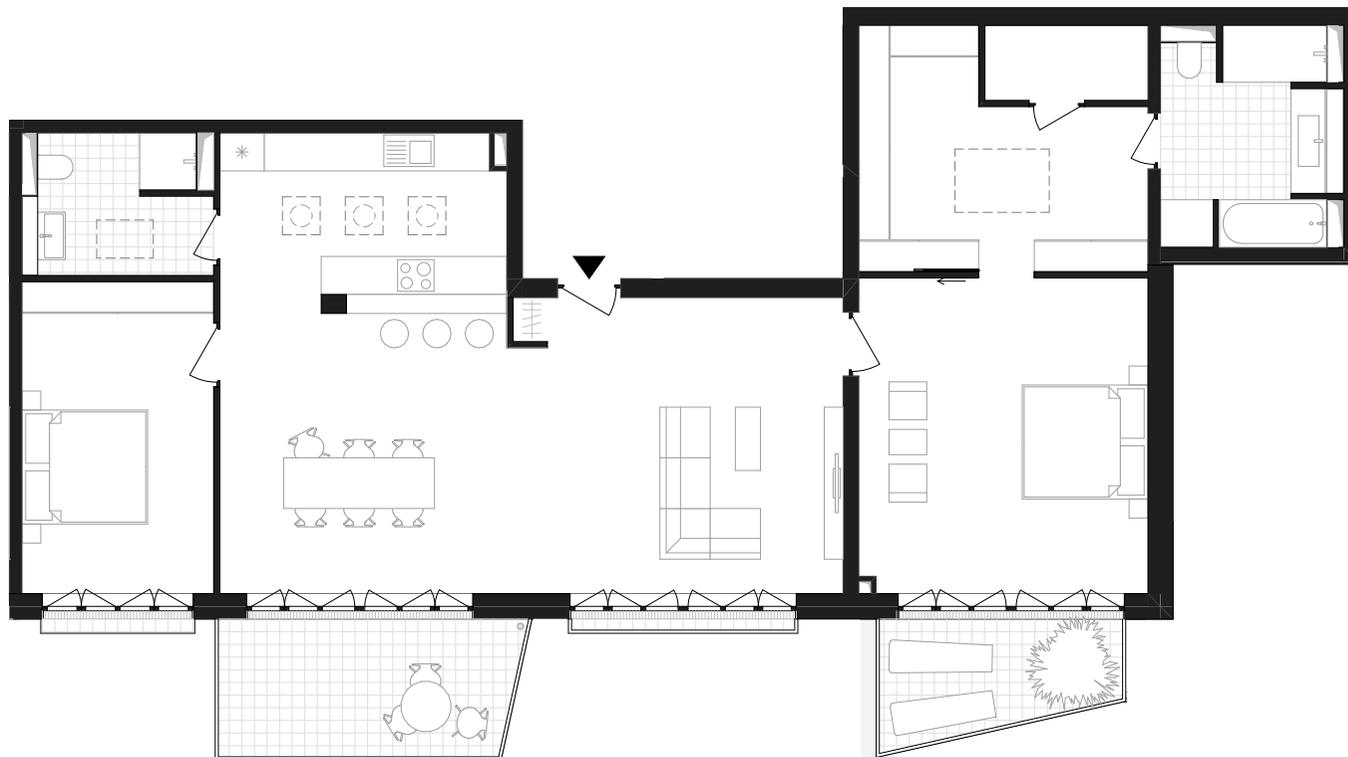

Maßstab 1:120 / DIN A4

Ein Projekt von

ehret+klein