


2 ZIMMER - 5. OBERGESCHOSS



# Penthouse 24

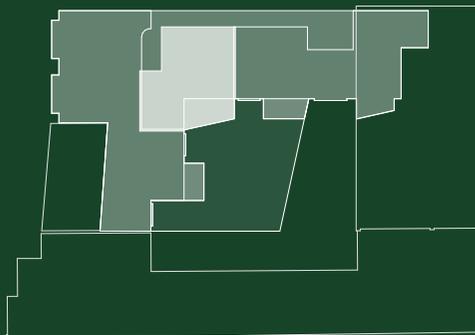

BEZEICHNUNG	WOHNFLÄCHE
Schlafen	20,67
Kochen und Wohnen	47,54
Balkon	8,25
Bad	6,16
Abstellraum	2,81
	<b>85,43 m<sup>2</sup></b>

Alle Maße sind ca.-Maße (Fertigmaße). Die Pläne sind zur Maßentnahme nicht geeignet! Die m<sup>2</sup>-Angaben beziehen sich auf die Wohnfläche. In den Plänen dargestellte Einrichtungsgegenstände sind als Möblierungsvorschläge gedacht und gehören - mit Ausnahme der Sanitärgegenstände - nicht zum Leistungsumfang.  
VDI 6000 - Blatt 1 im Bereich der Waschmaschinen ist nicht eingehalten.

KAR  
LA

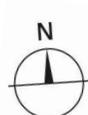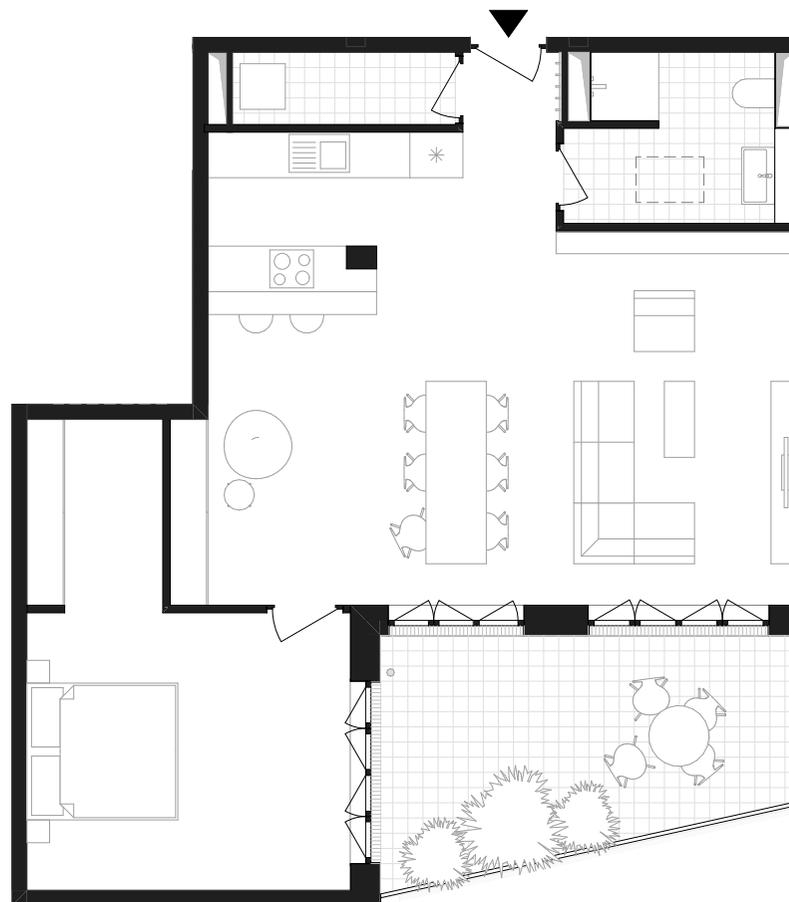

Maßstab 1:120 / DIN A4

Ein Projekt von

ehret+klein