


3 ZIMMER - 5. OBERGESCHOSS


Penthouse 25

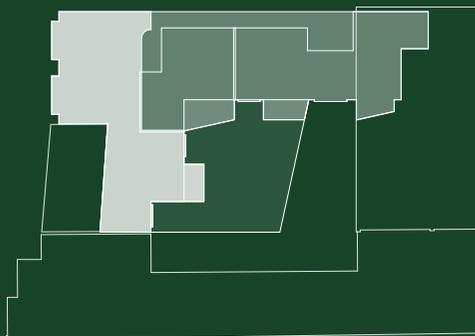

BEZEICHNUNG	WOHNFLÄCHE
Wohnen und Kochen	86,18
Schlafen	22,21
Loggia/Balkone	13,73
Gäste Bad	5,79
Garderobe	7,95
Büro / Gäste	15,74
Balkon	4,65
Balkon	0,40
Balkon	0,40
Bad	15,19
Abstellr.	2,83
175,07 m²	

Alle Maße sind ca.-Maße (Fertigmaße). Die Pläne sind zur Maßentnahme nicht geeignet! Die m²-Angaben beziehen sich auf die Wohnfläche. In den Plänen dargestellte Einrichtungsgegenstände sind als Möblierungsvorschläge gedacht und gehören - mit Ausnahme der Sanitärgegenstände - nicht zum Leistungsumfang.
VDI 6000 - Blatt 1 im Bereich der Waschmaschinen ist nicht eingehalten.

Maßstab 1:120 / DIN A4

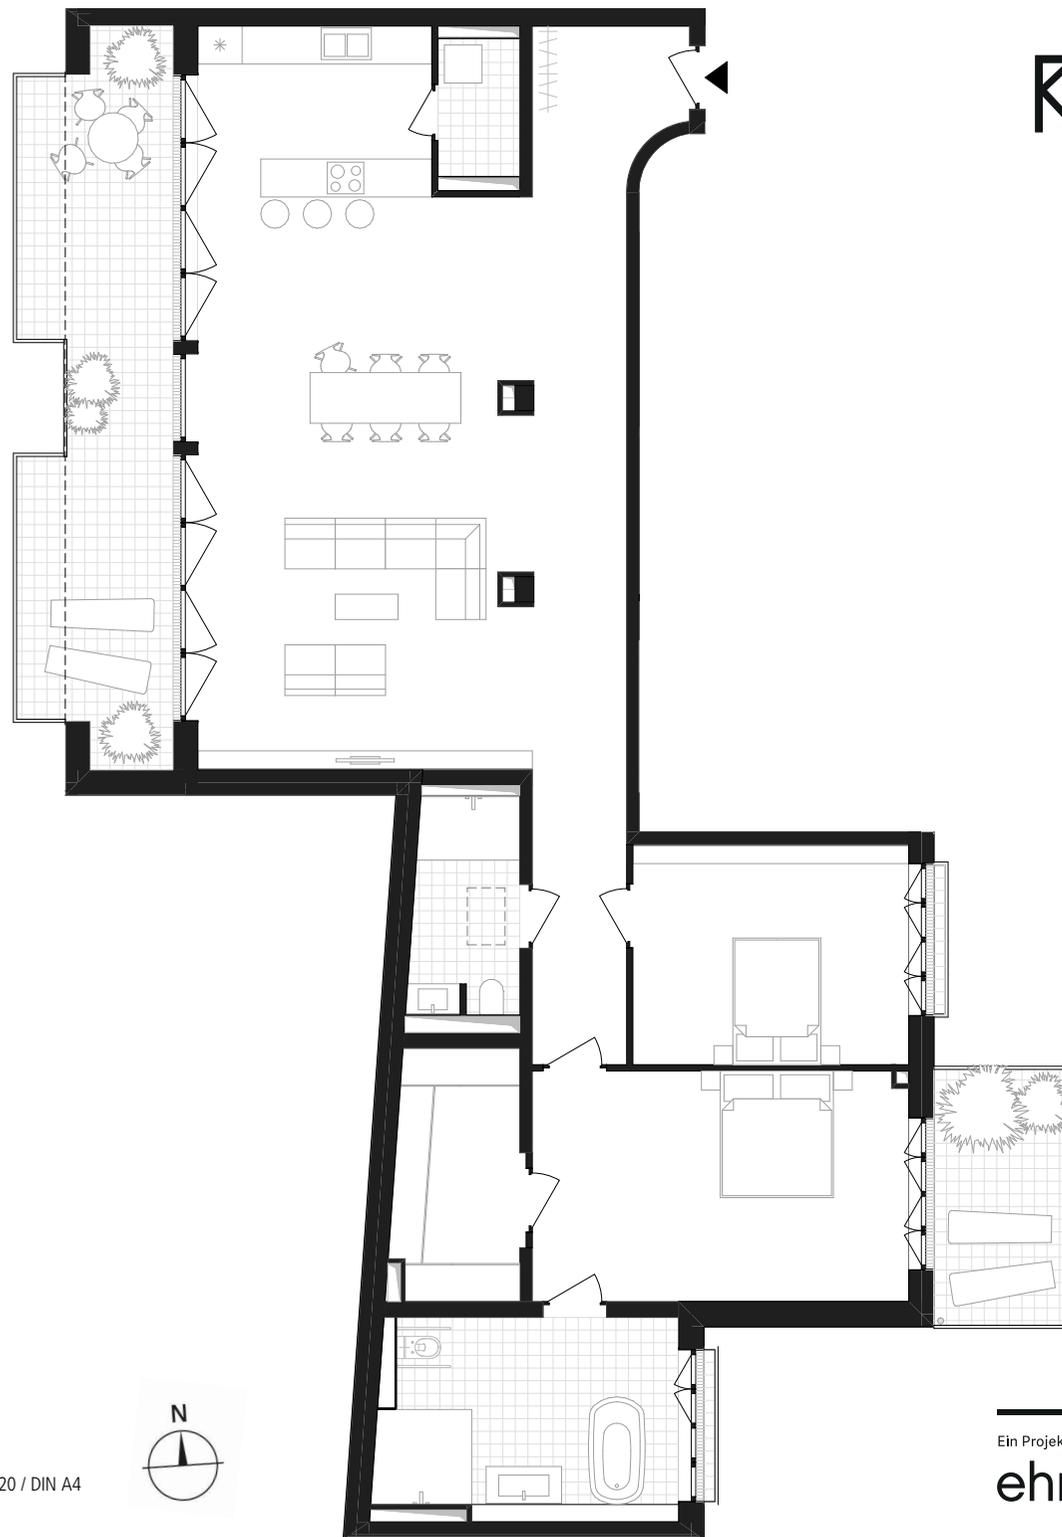

KAR
LA

Ein Projekt von

ehret+klein