


4 ZIMMER - 5. OBERGESCHOSS

# Penthouse 25


barrierefrei nach DIN 18040-2

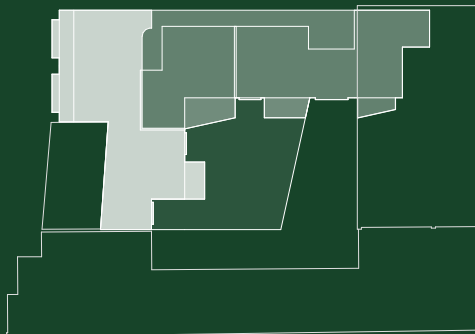

BEZEICHNUNG	WOHNFLÄCHE
Wohnen und Kochen	91,79
Schlafen	15,74
Schlafen	16,00
Schlafen	16,38
Loggia/Balkone	13,73
Gäste Bad	5,79
Balkon	4,65
Balkon	0,40
Balkon	0,40
Bad	6,85
Abstellr.	2,83

**174,56 m<sup>2</sup>**

Alle Maße sind ca.-Maße (Fertigmaße). Die Pläne sind zur Maßentnahme nicht geeignet! Die m<sup>2</sup>-Angaben beziehen sich auf die Wohnfläche. In den Plänen dargestellte Einrichtungsgegenstände sind als Möblierungsvorschläge gedacht und gehören - mit Ausnahme der Sanitärgegenstände - nicht zum Leistungsumfang.  
VDI 6000 - Blatt 1 im Bereich der Waschmaschinen ist nicht eingehalten.

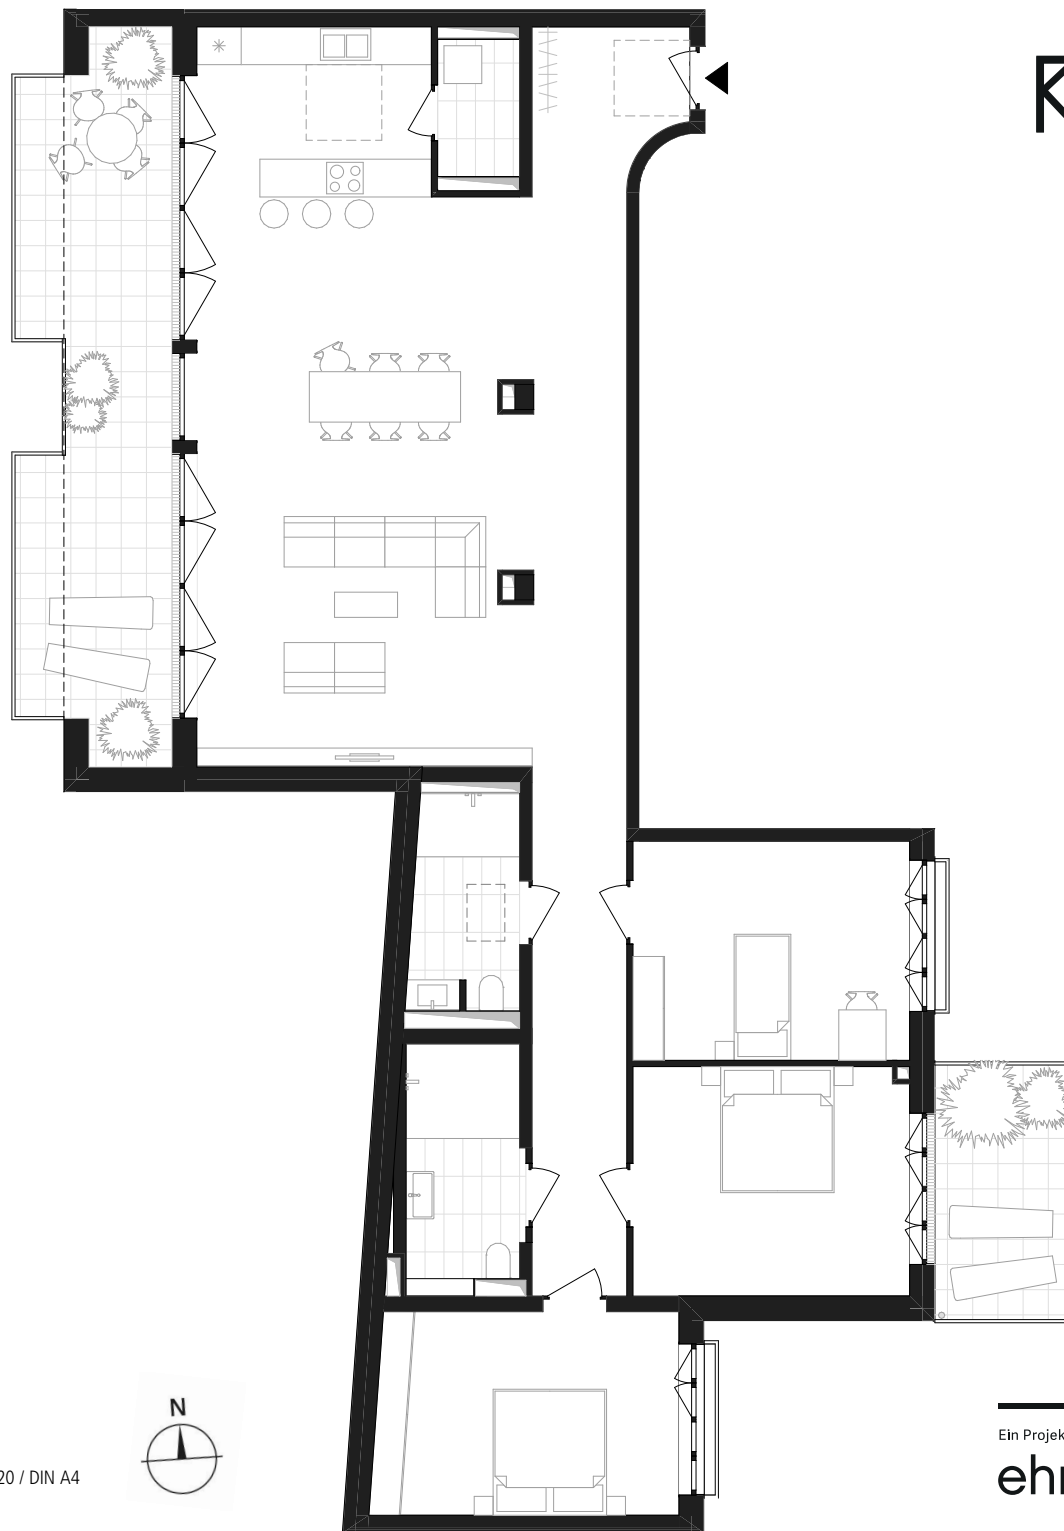

Maßstab 1:120 / DIN A4

KAR  
LA

Ein Projekt von

ehret+klein