


▼ Erdgeschoss

GESAMTFLÄCHE: 64.41 m² • WOHNFLÄCHE: 59.29 m² •

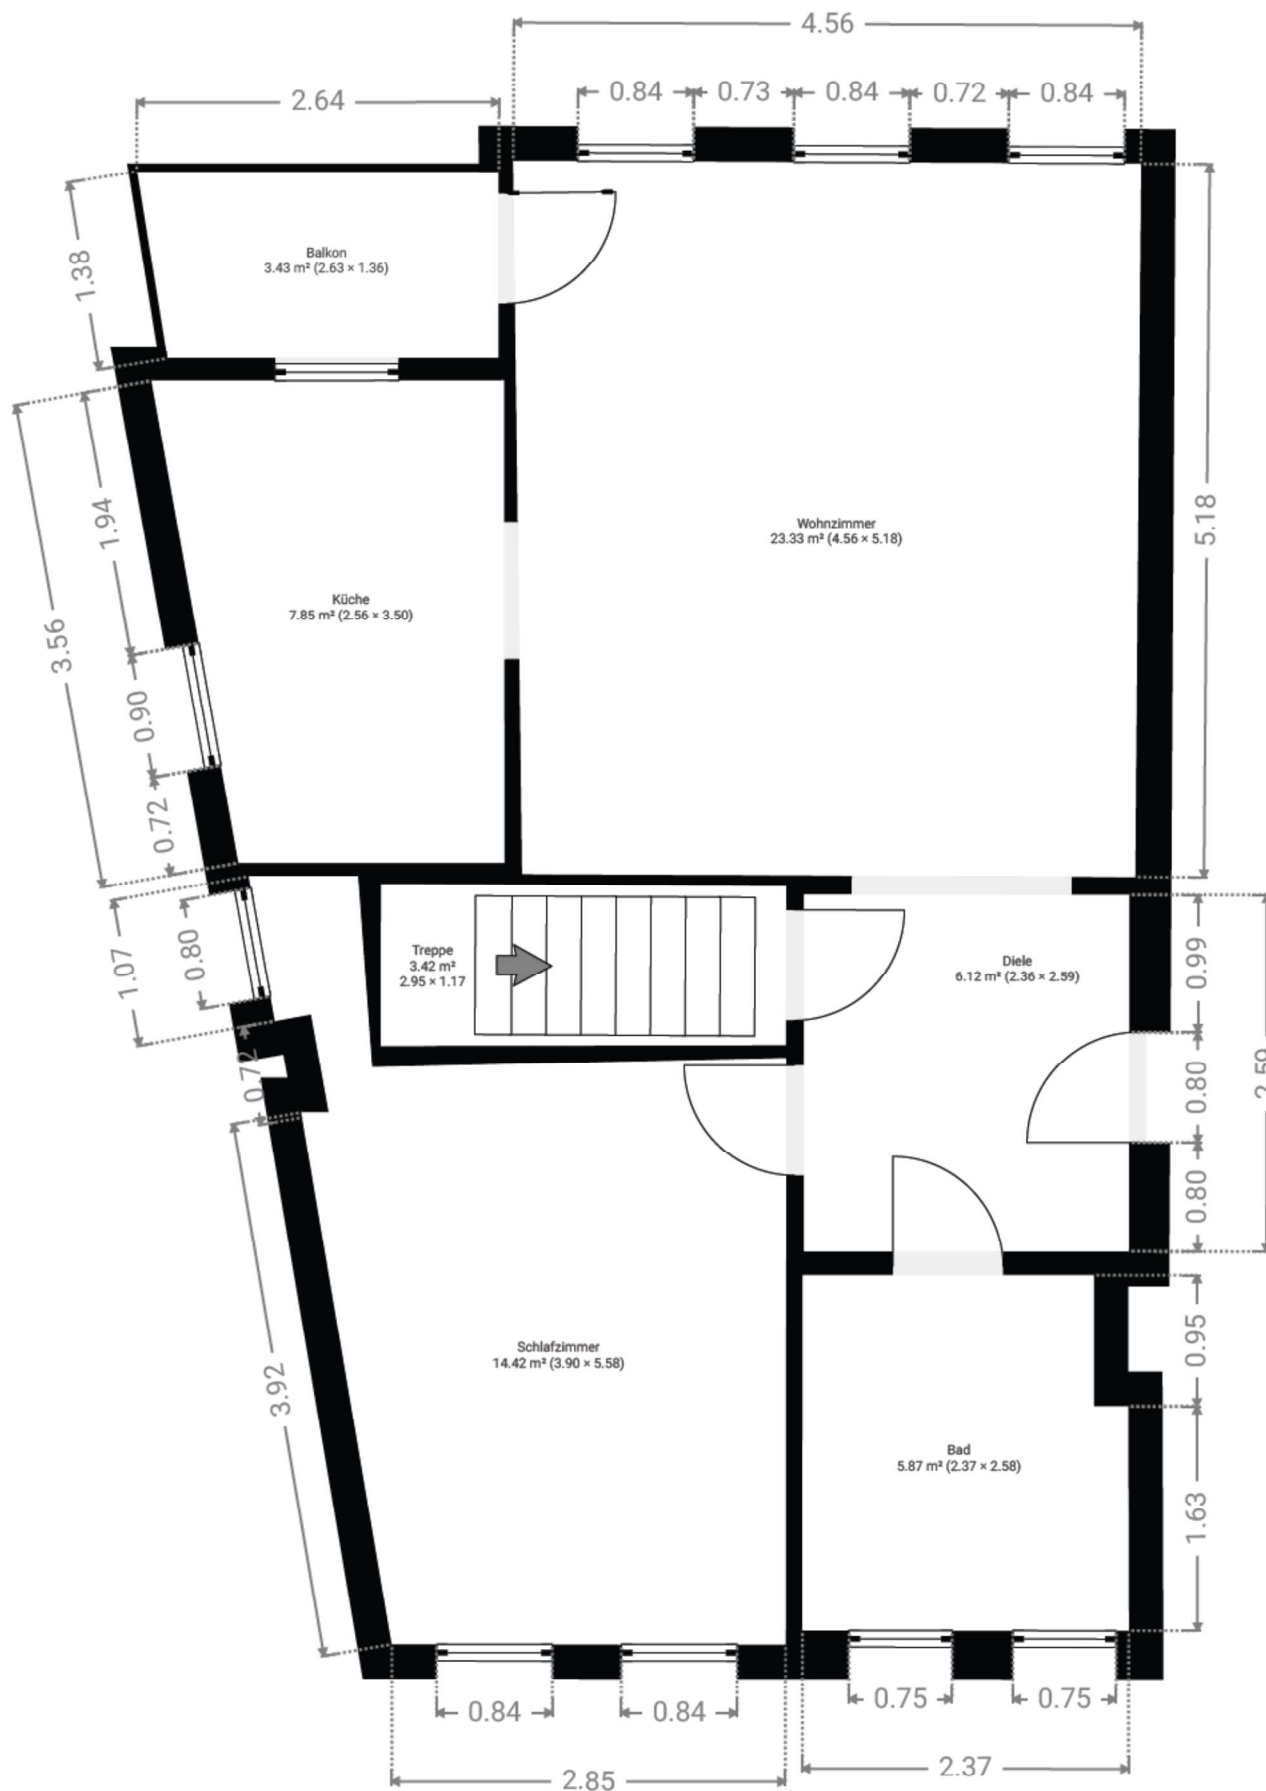

▼ 1. Untergeschoss

GESAMTFLÄCHE: 28.04 m² • WOHNFLÄCHE: 0.00 m² •

