


lange straÙe

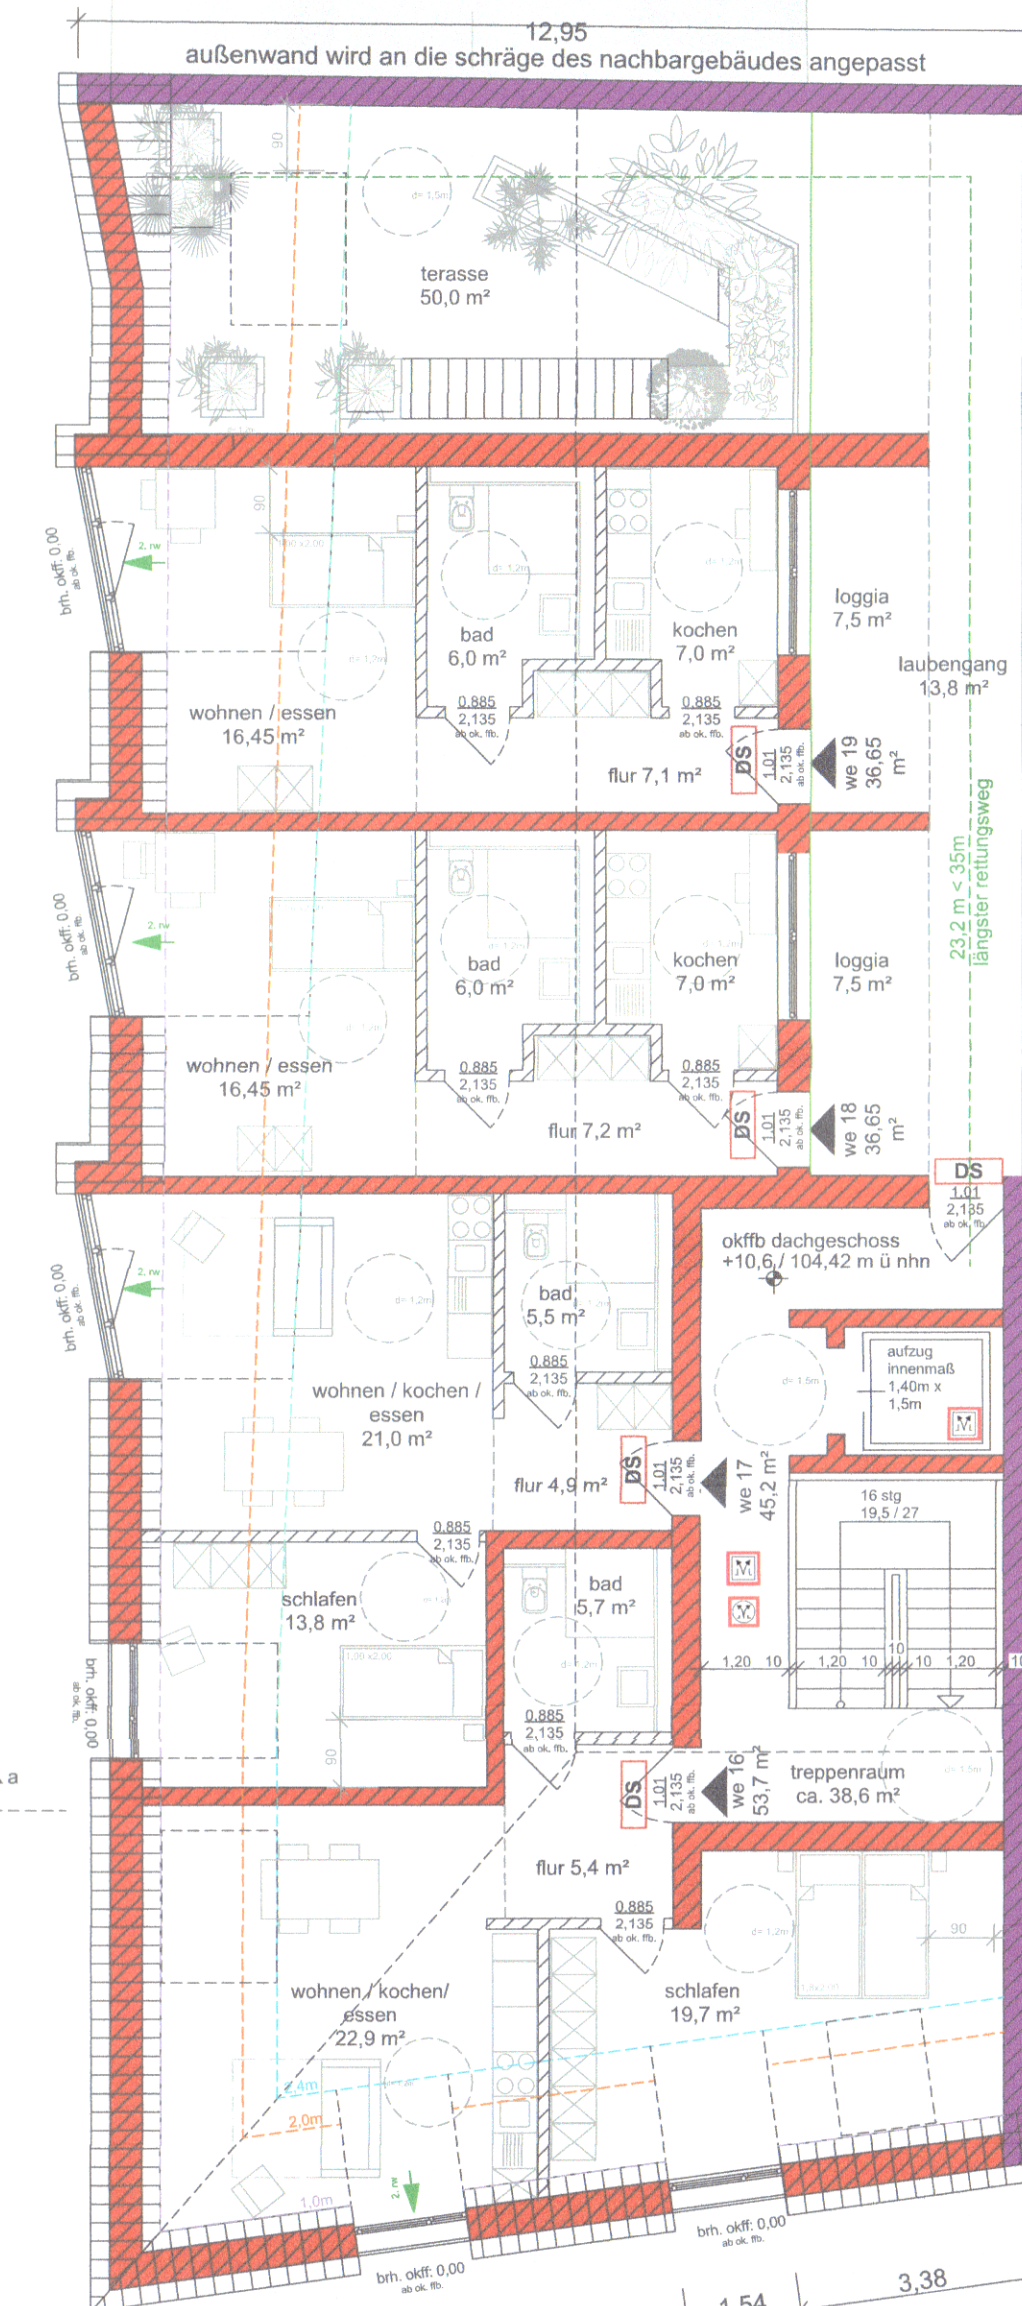


dachgeschoss

legende		
bauteil	bezeichnung	hinweis, bemerkung
	feuerbeständig F90 (fh)	feuerwiderstandsklasse F90, in den wesentlichen teilen aus nichtbreitbaren baustoffen
	hochfeuerhemmend F 60 (fh)	
	feuerhemmend F30 (fh)	
	brandwand unter zusätzlicher mechanischer beanspruchung, f90 feuerbeständig	
		notwendige treppen/treppenhäuser rettungsweg sicherheitsschleuse
		
	T30RS	
	T30	
	DS	
		rettungsweg / notausgang
		2. rettungsweg
		notausstieg
		feuerlöscher
		hausalarm
		rauch- und wärmeabzugsanlage, bedienstelle
		rauch- und wärmeabzugsanlage
		brandschutzklappe
		anleierbare stelle (von außen)
		baulasten

legende plandarstellungen:

	beton bewehrt
	beton unbewehrt
	betonfertigteil
	tragendes mauerwerk
	nicht tragendes mauerwerk
	trockenbau wände
	dämmung xps
	dämmung eps
	dämmung mineralwolle
	schotter / kies
	putz

03. MRZ 2025

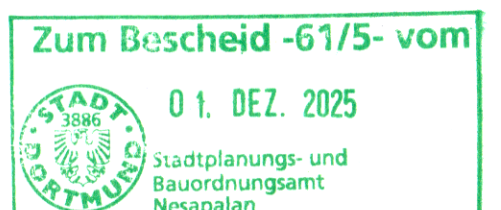

		team grimm jahnstr. 22 59439 holzwickede tel.: 02301/942212 fax: 02301/942213 e-mail: info@architekt-j-grimm.de	
buchsen: herr dr. leonard sträter casa sogno gmbh		buchsenhof: neubau eines apartmenthauses mit 19 wohnheiten	
am alten obstberg 11 44135 dortmund		müllerstraße 2,4 44137 dortmund	
tel.:		projekt-nr.: 2544.15	
genehmigungsplanung			
planzahl: dachgeschoss			
architekt grimm		gez. frau zibrowski 	
unterschrieben: bucher		maaßen 01.100 glotzbach 01.2024  	
die planne bzw. deren inhalt bleiben geistiges eigentum dachplanerstellers und dürfen nur absprachegemäß und im sinne des planerstellers verwendet werden; insbesondere dürfen die planunterlagen ohne vorherige schriftliche genehmigung des planerstellers nicht vervielfältigt oder driten zugänglich gemacht werden.			