


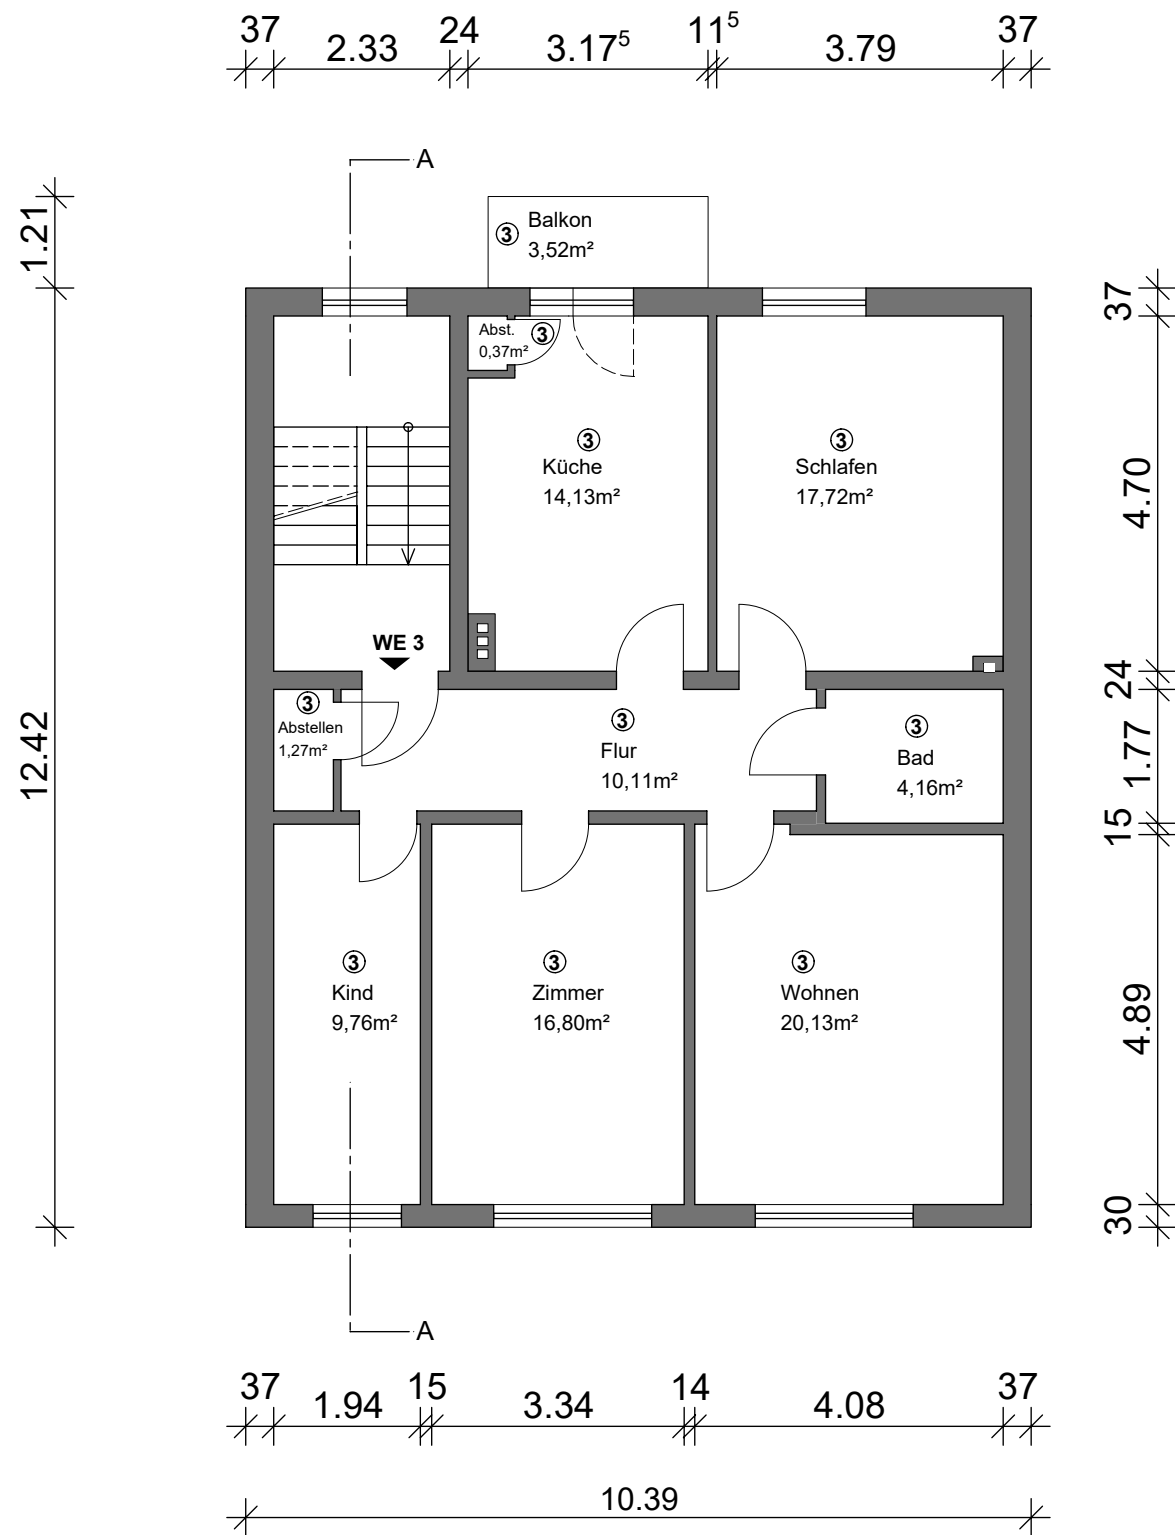

Architekt:	Lana Braun M.Sc. Weissenburger Str. 27 44135 Dortmund	
	Unterschrift Architekt	
Projekt:	Aufteilungsplan zur Abgeschlossenheitsbescheinigung	
	Hüttemannstr. 42 44137 Dortmund	
Bauherr:	casa sogno GmbH Am Alten Ostbahnhof 11 44135 Dortmund	
	Unterschrift Bauherr	
Planinhalt:	Grundriss 2.OG	
Maßstab:	Index:	Datum:
1:100	0	19.07.2023