


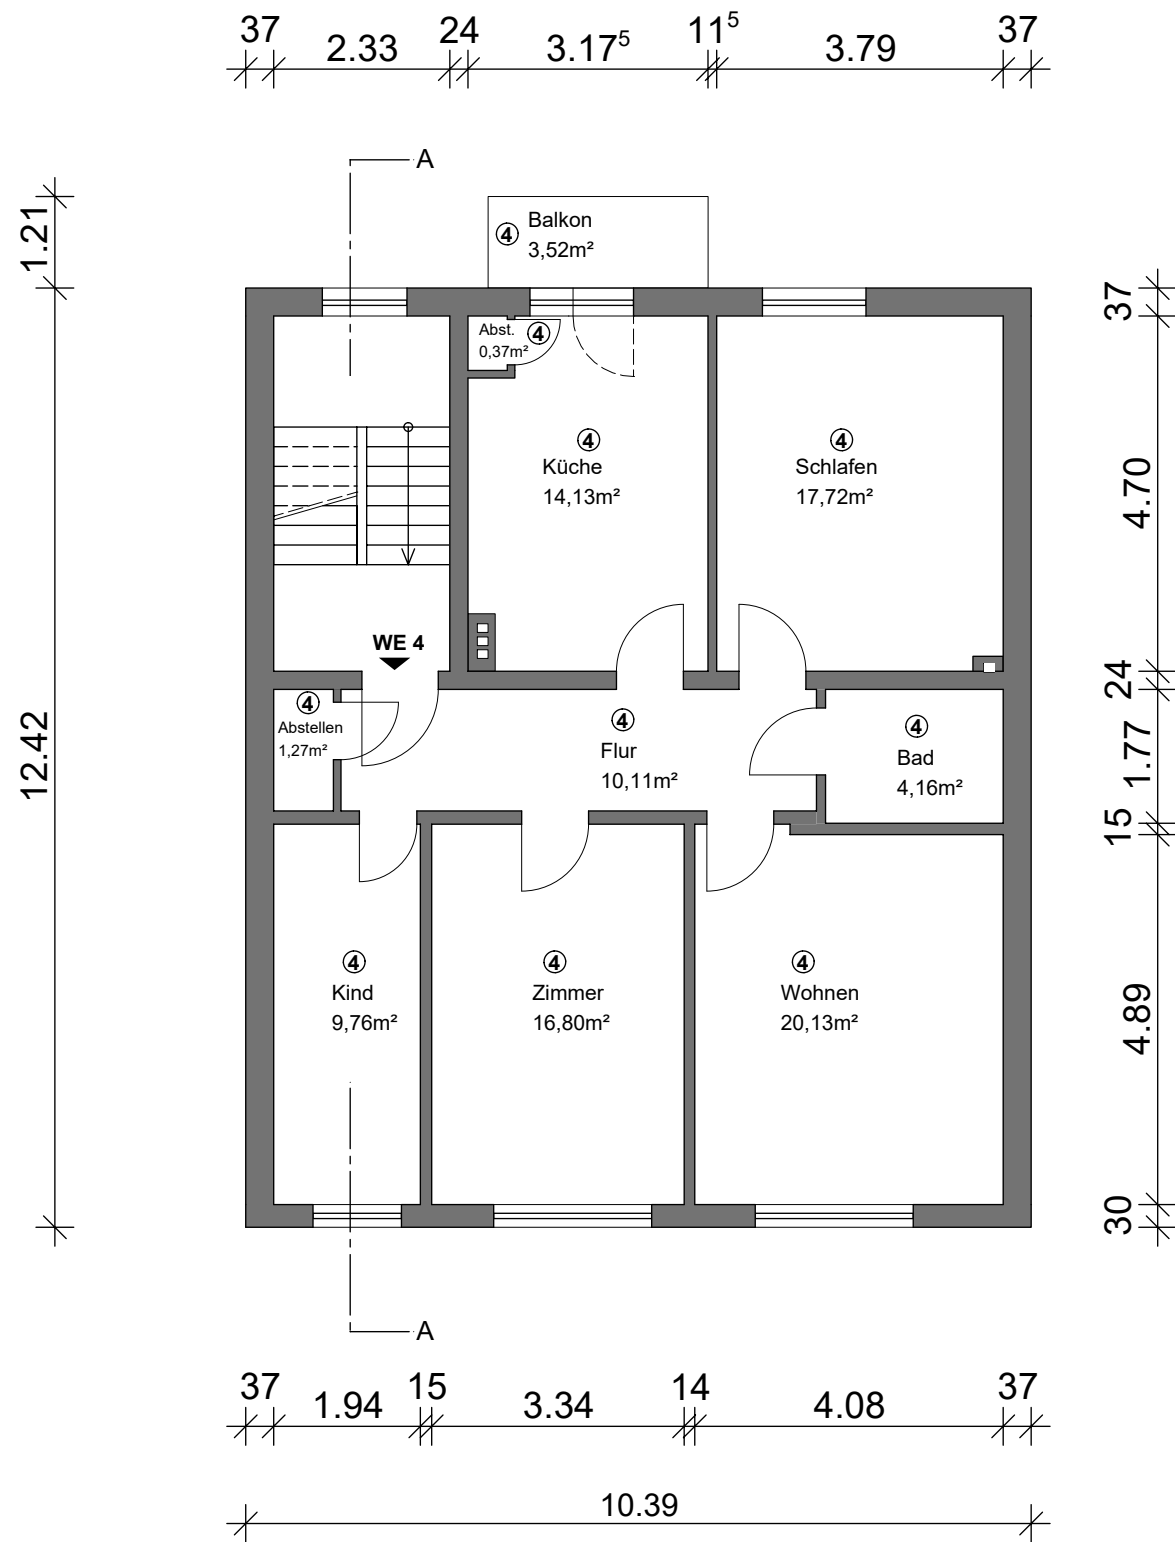

Architekt:		
Lana Braun M.Sc. Weissenburger Str. 27 44135 Dortmund		
Unterschrift Architekt		
Projekt:		
Aufteilungsplan zur Abgeschlossenheitsbescheinigung		
Hüttemannstr. 42 44137 Dortmund		
Bauherr:		
casa sogno GmbH Am Alten Ostbahnhof 11 44135 Dortmund		
Unterschrift Bauherr		
Planinhalt:		
Grundriss 3.OG		
Maßstab:	Index:	Datum:
1:100	0	19.07.2023