


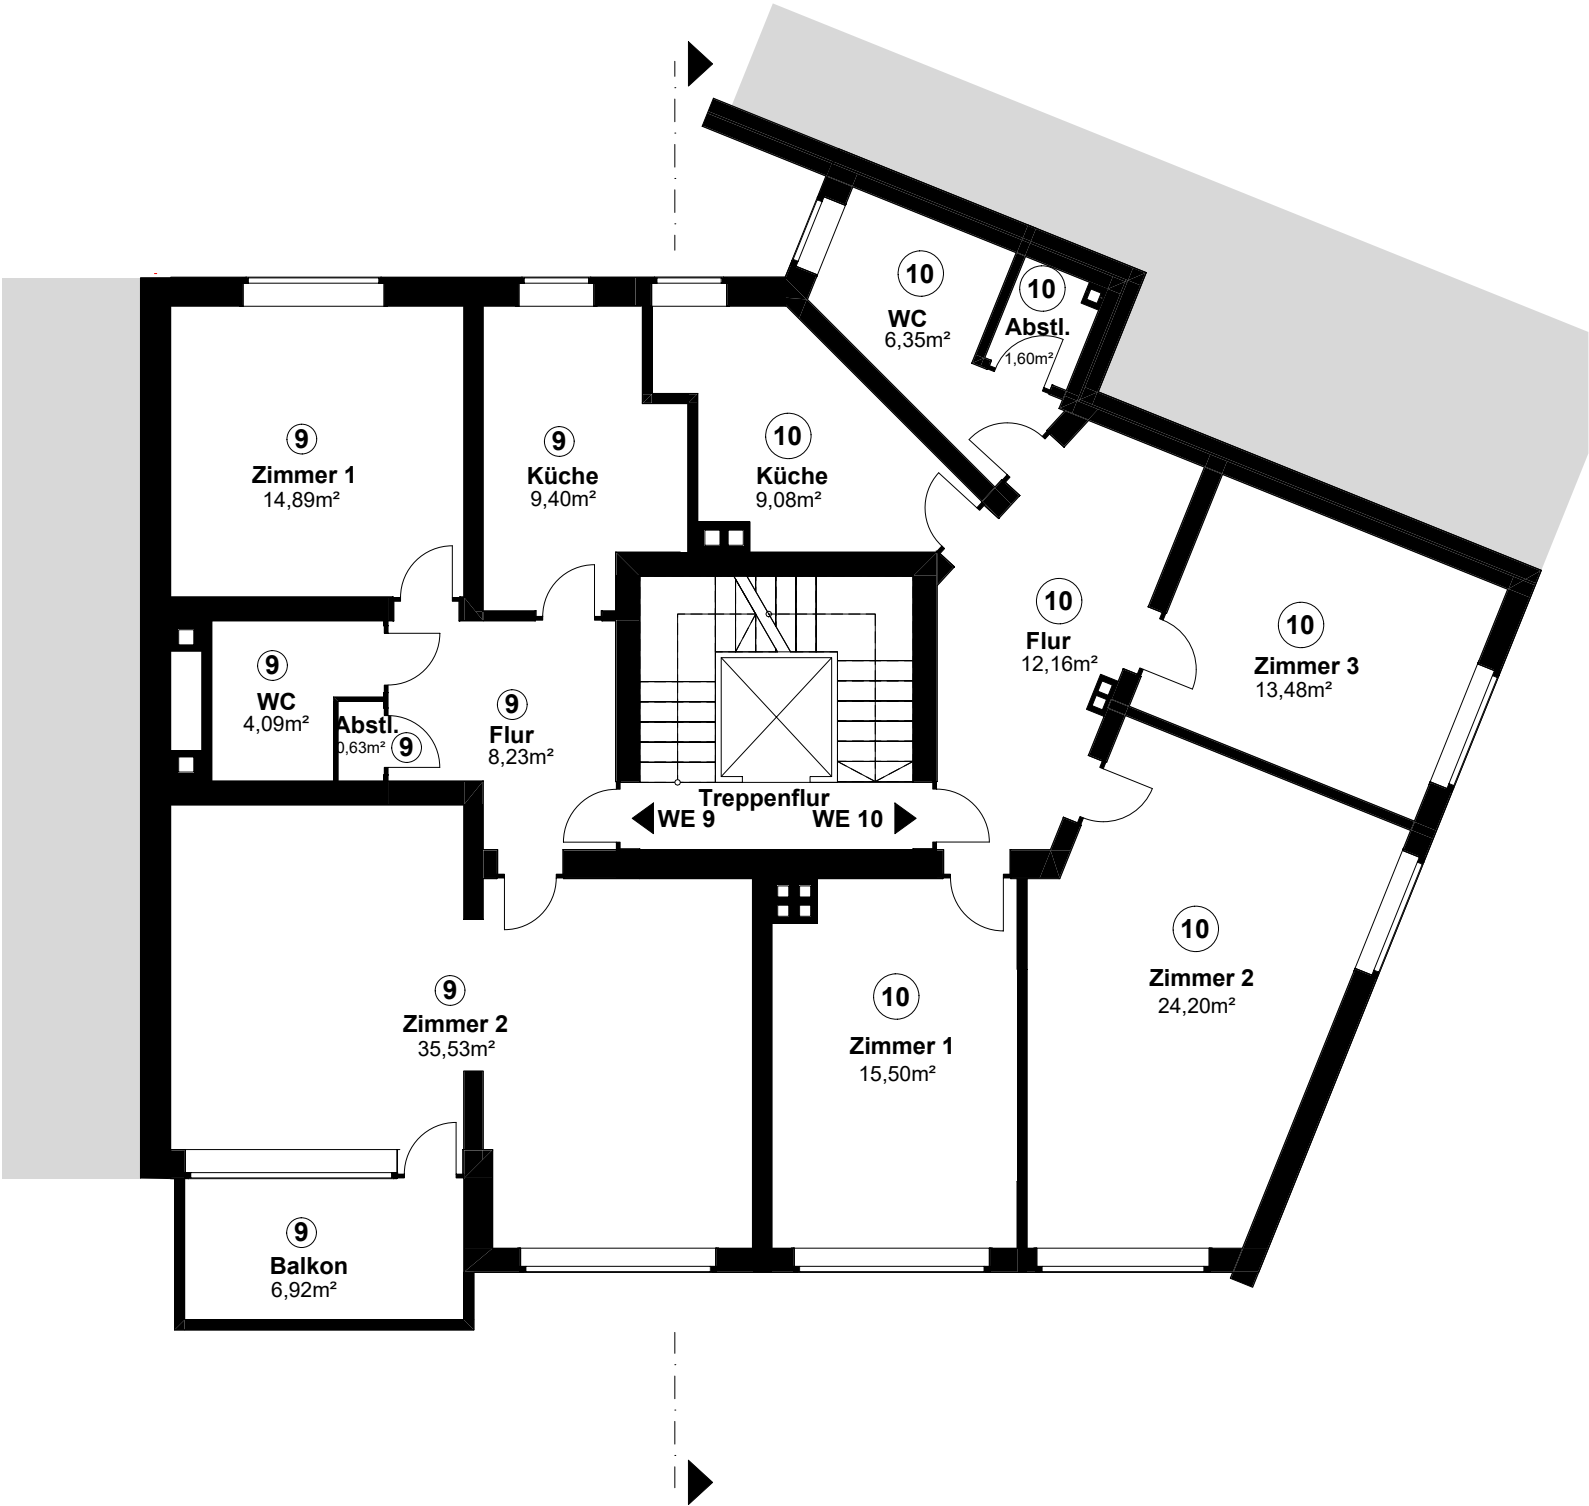

Architekt:	Lana Braun M.Sc. Weissenburger Str. 27 44135 Dortmund		
	_____ Unterschrift Architekt		
Projekt:	Aufteilungsplan zur Abgeschlossenheitsbescheinigung		
	Kreuzstr. 33 44139 Dortmund		
Bauherr:	casa sogno GmbH Am Alten Ostbahnhof 11 44135 Dortmund		
	_____ Unterschrift Bauherr		
Planinhalt:	Grundriss 4.OG		
Maßstab:	Index:	Datum:	
1:100	1	09.08.2023	