


Lageplan & Grundstücksflächen

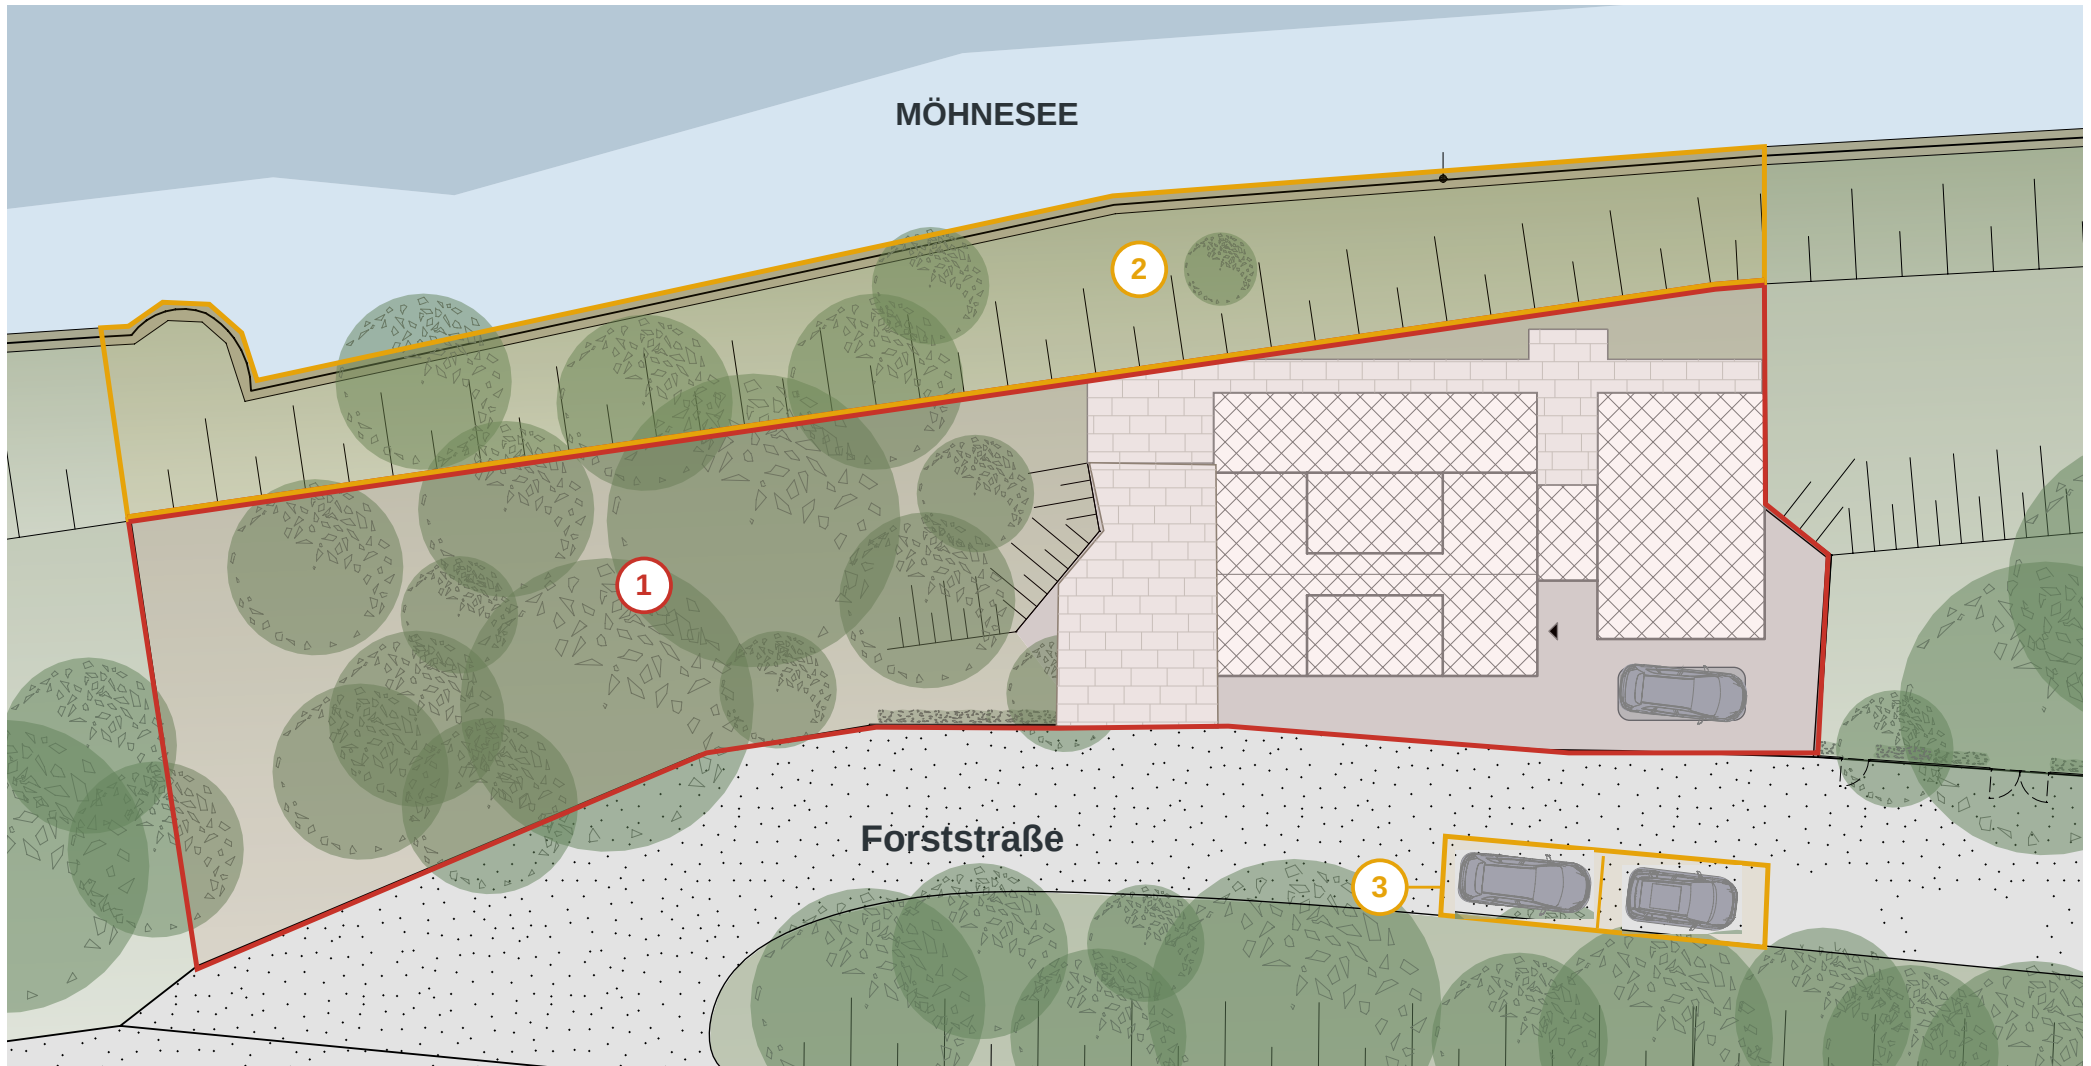

1 Erbbaurecht
696 m²

2 Mietfläche am See
Ufer- und Gartenfläche · ca. 270 m²

3 Mietfläche Stellplätze
2 Stellplätze · insgesamt ca. 25 m²