



Stadt Solingen Katasteramt


Bonner Straße 100
42697 Solingen

Flurstück: 247 u.a.
Flur: 46
Gemarkung: Gräfrath
II. Stockdum, Solingen

Auszug aus dem Liegenschaftskataster

Flurkarte NRW 1 : 500

Erstellt: 22.01.2026
Zeichen: 26-10089

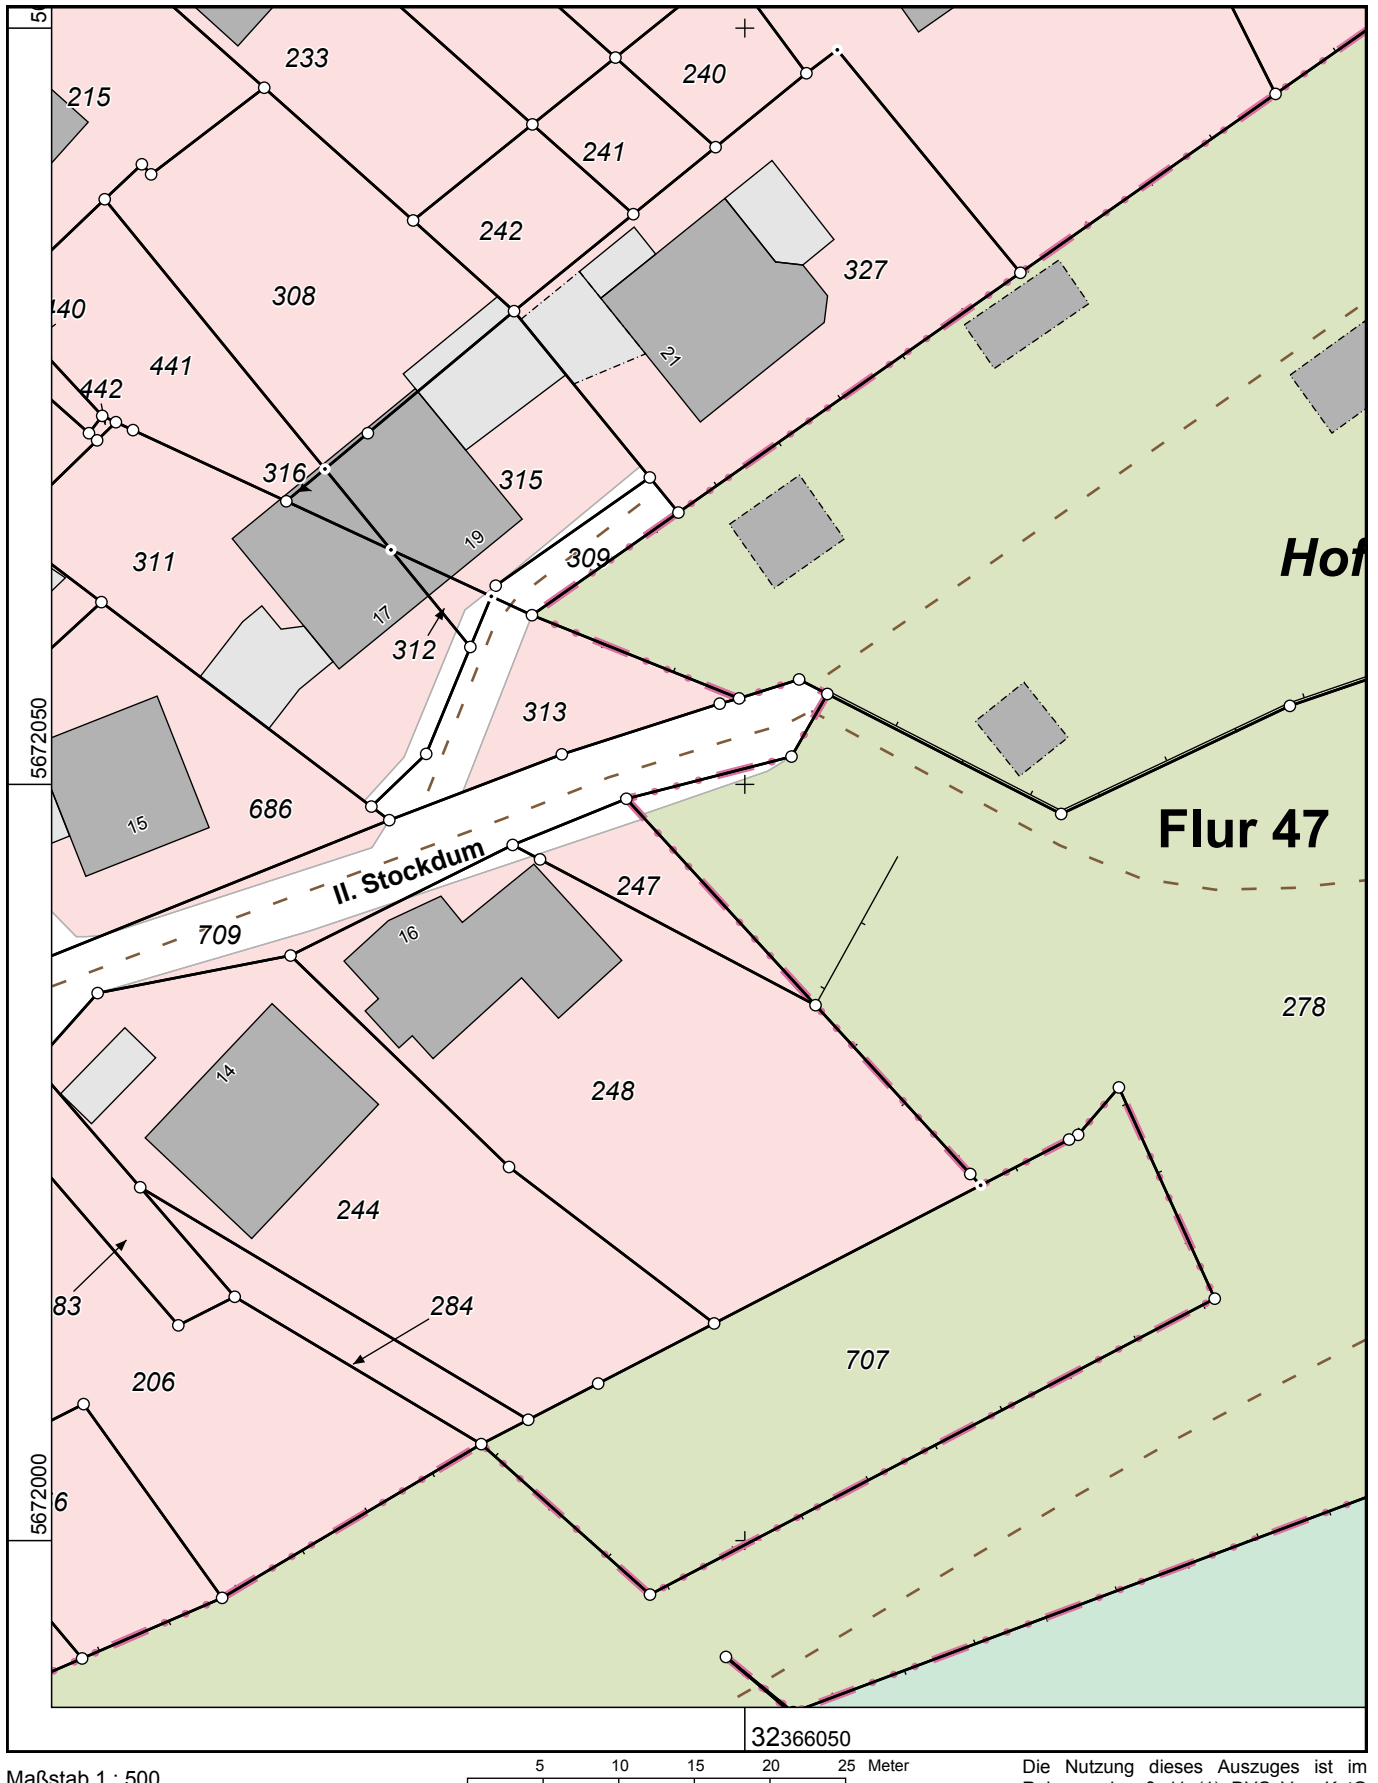

Maßstab 1 : 500

5 10 15 20 25 Meter

Die Nutzung dieses Auszuges ist im Rahmen des § 11 (1) DVOzVermKatG NRW zulässig. Zuwiderhandlungen werden nach § 27 VermKatG NRW verfolgt.