


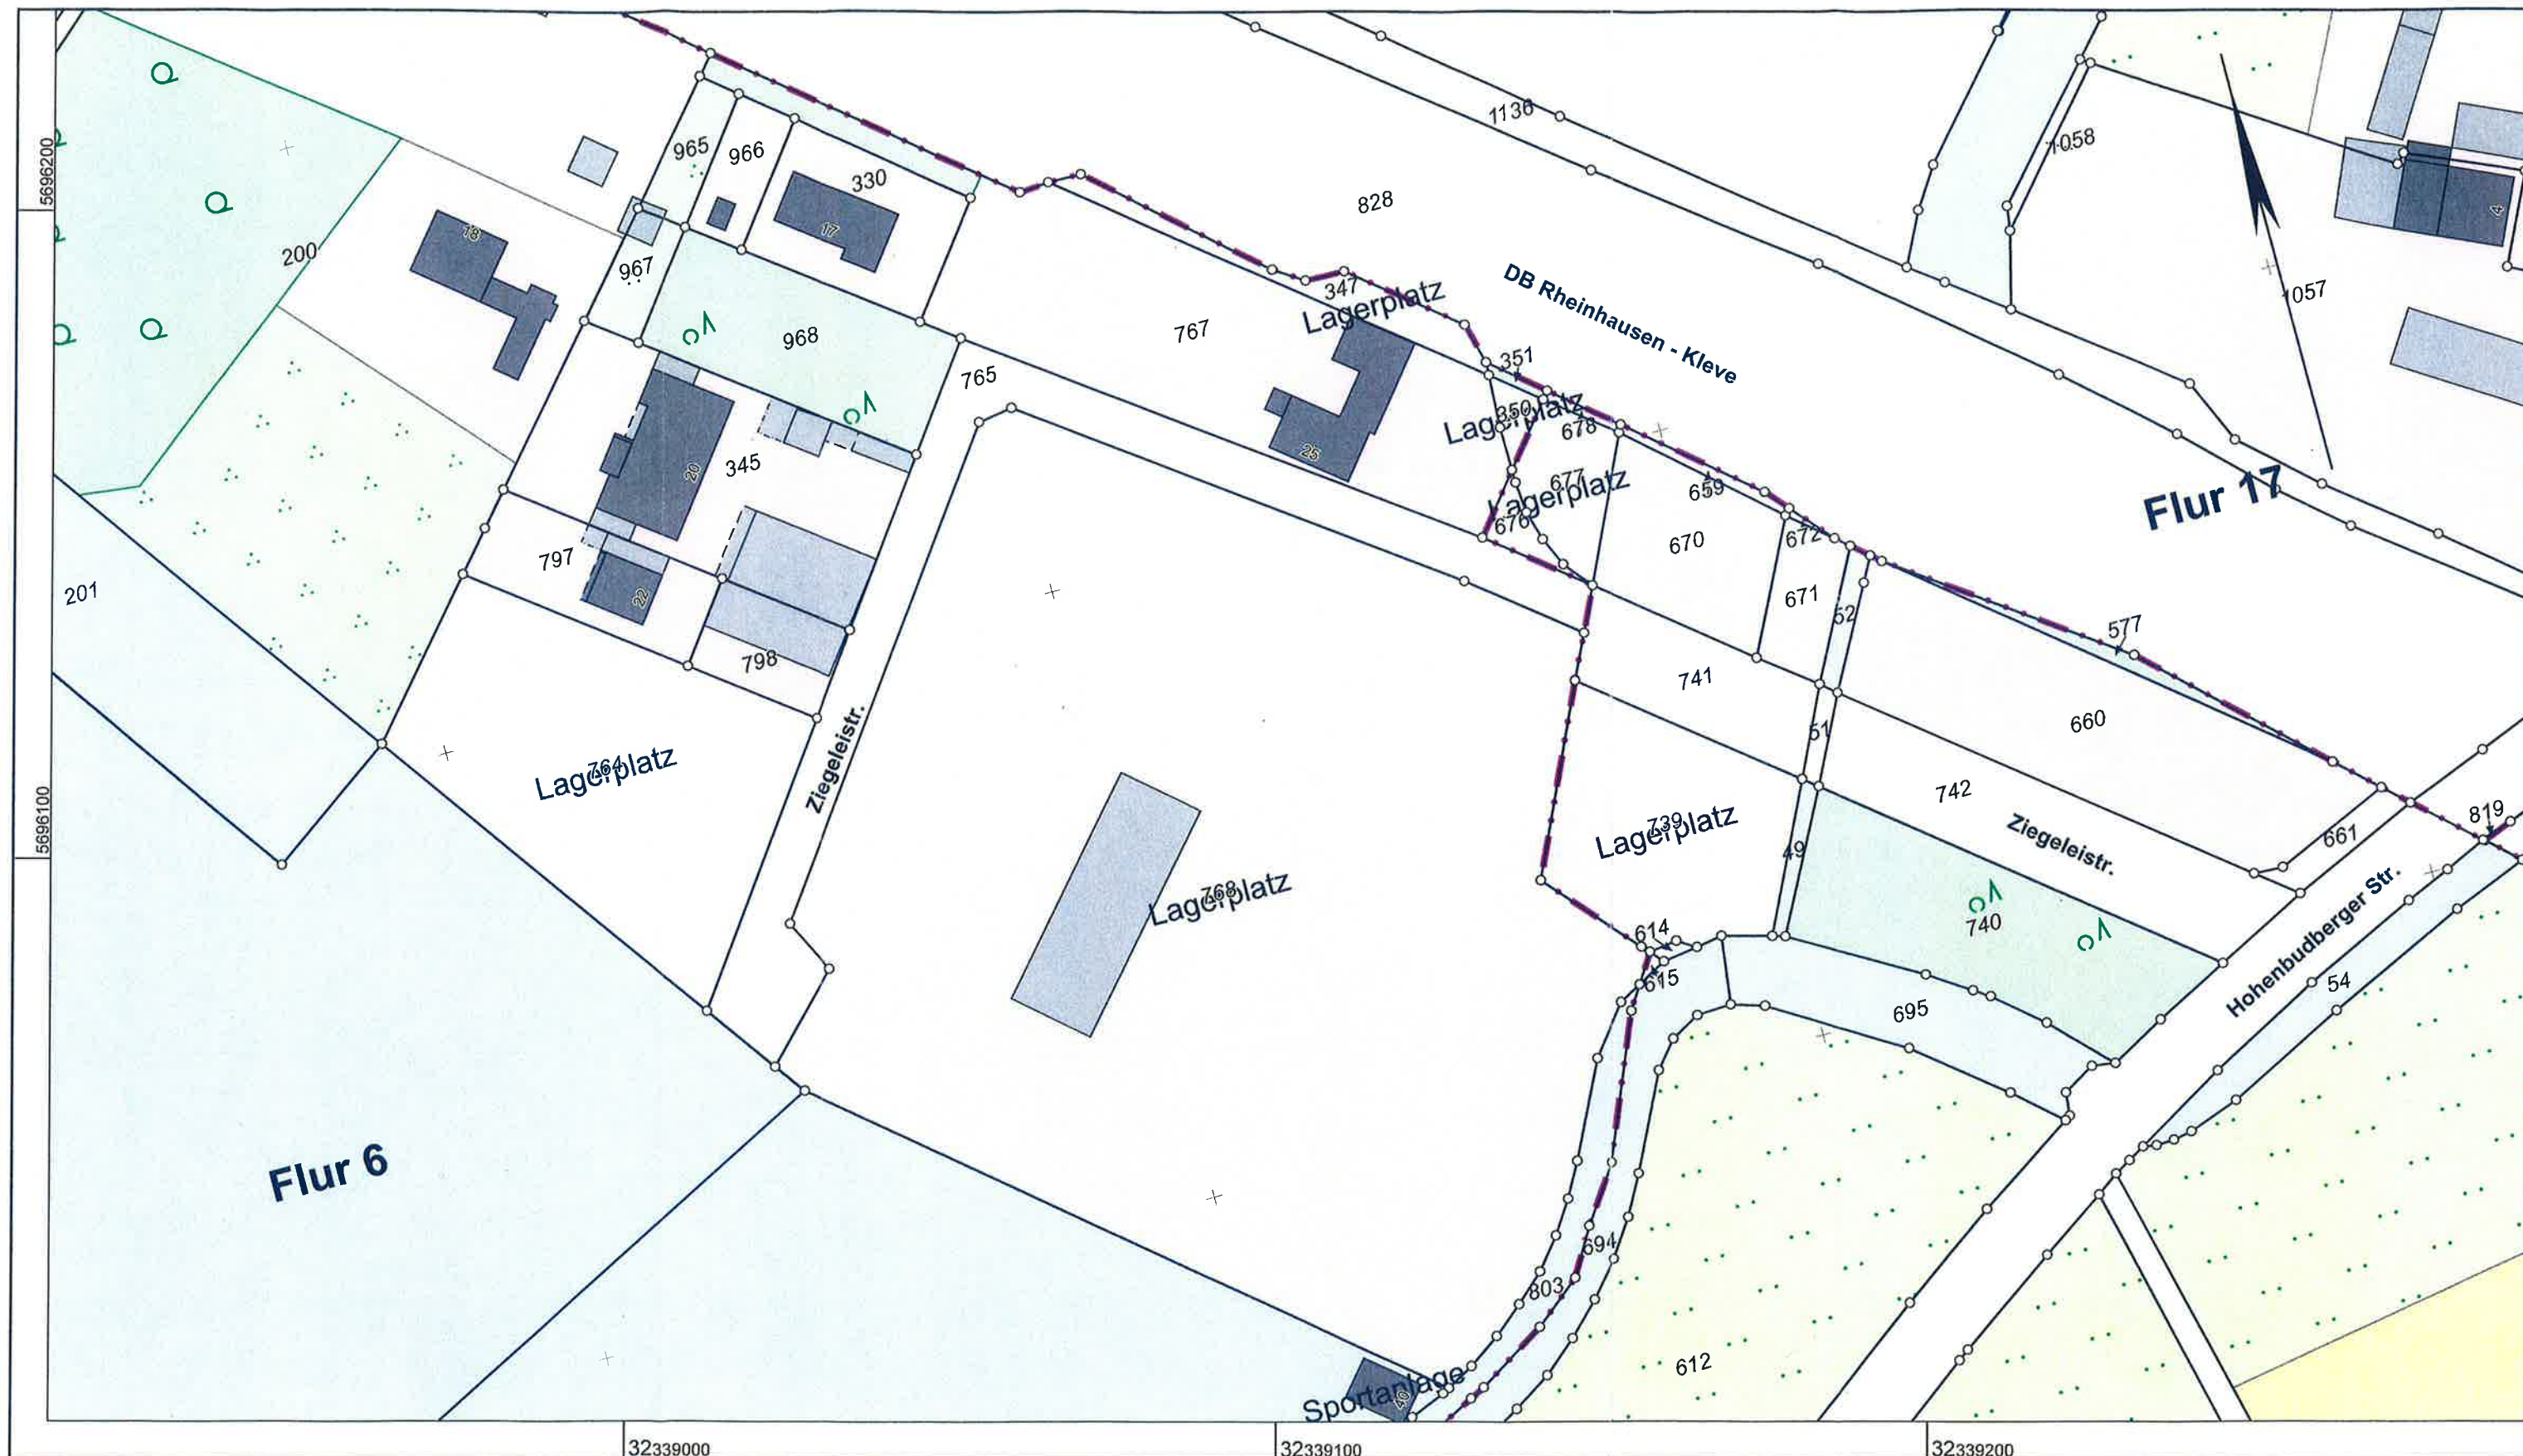

**Stadt Duisburg
Katasteramt**

Friedrich-Albert-Lange-Platz 7
47051 Duisburg

Maßstab 1 : 1000

10 20 30 40 50 Meter

Stadt Duisburg

**Auszug aus dem
Liegenschaftskataster**

Flurkarte NRW 1:1000

Erstellt: 08.09.2014
Zeichen: EI 2990/14