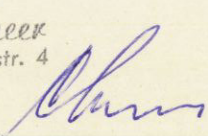


PARIE


A

E I N R E I C H P L A N

ZUR BEKANNTGABE VON GEWERBEHÖRDLICHEN
ÄNDERUNGEN IN DEN KELLERRÄUMEN IM HAUSE
1050 WIEN, MARGARETENGÜRTEL 146.

BAUPLATZ	KAT. GEMEINDE				
	EINLAGEZAHL				
	GRUNDSTÜCKSNR.				
GRUNDEIGENTÜMER FA. OTTAKRINGER BRAUEREI HARMER AG OTTAKRINGERSTR. 91 1160 WIEN Hausverwaltung <i>Michaela Scheer</i> 1010 Wien, Bräunerstr. 4 Tel 533 80 84 	BAUWERBER FA. EMI ROGLU GES.MBH. MARGARETENGÜRTEL 146 1050 WIEN				
PLANVERFASSER BAU COMPANY Edhofer-Gesellschaft m.b.H. A - 1020 Wien, Große Pfarrgasse 5 Telefon: 0222 216 54 18 					
BAUBEHÖRDE					
KELLERGECHOSS, EG-EINGANG	1:50				
PLANINHALT	MASZSTAB				

NOTAUSGANG

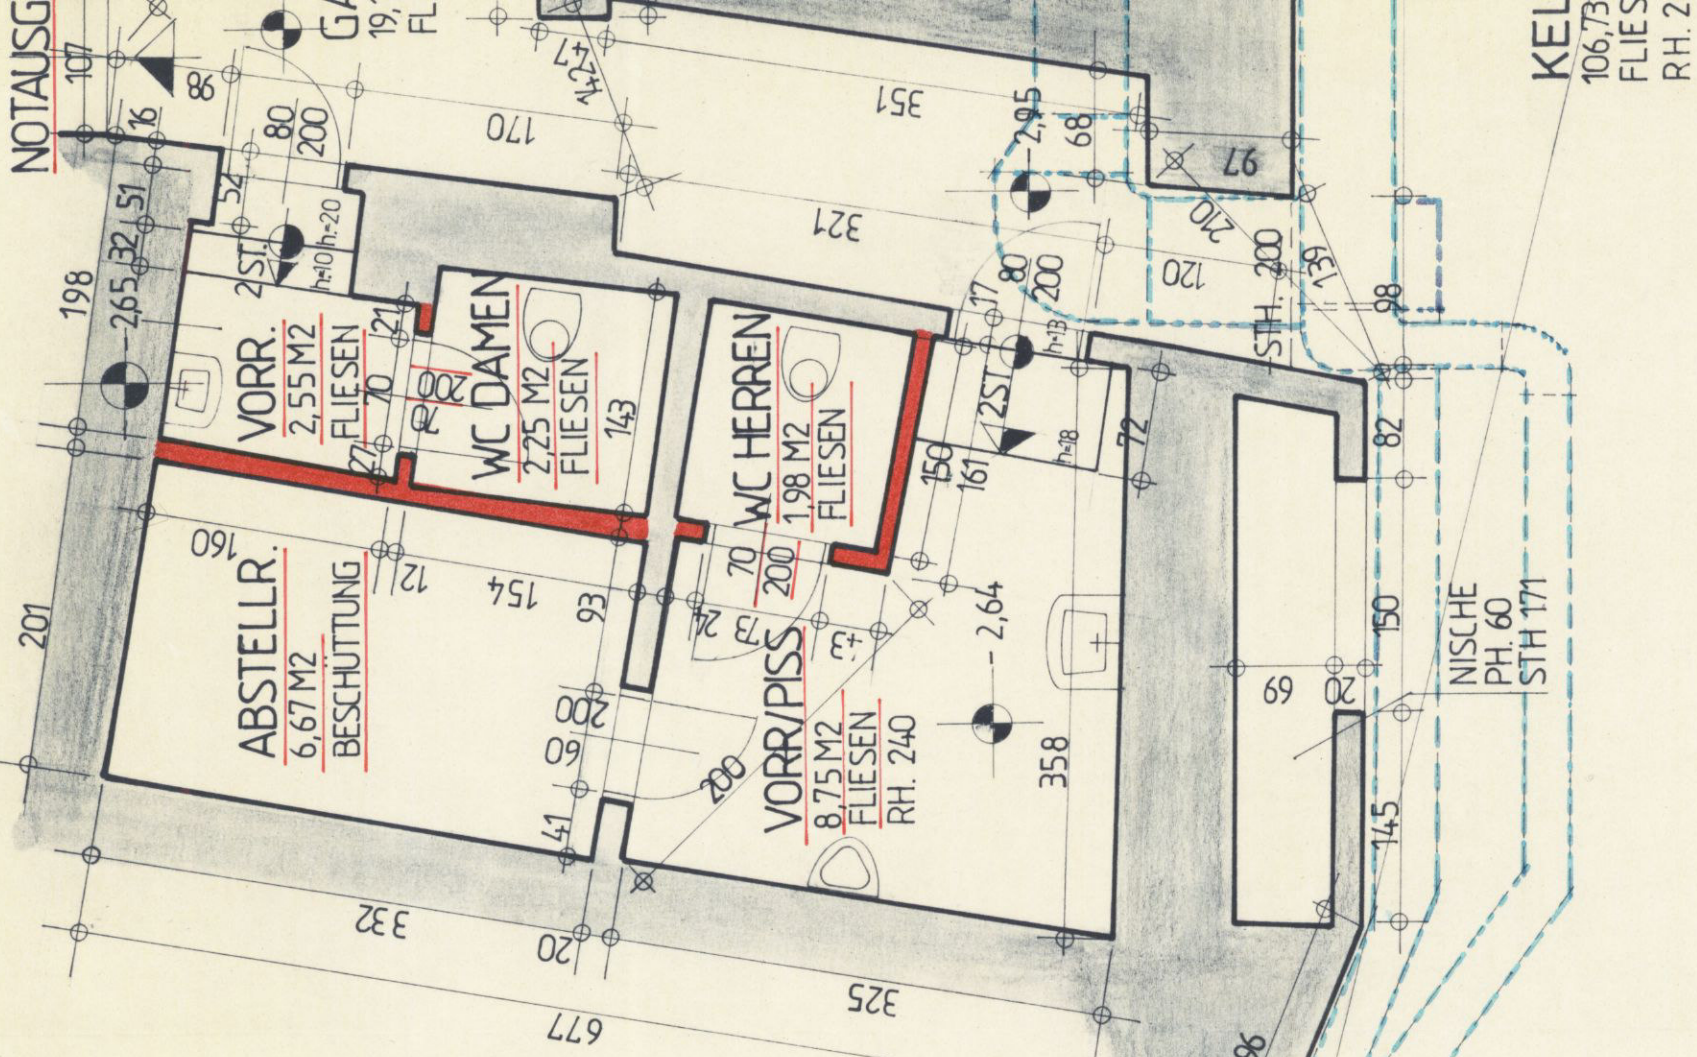

KELLERGEESCHLOSS

