



ZIVILGEOMETER
DIPL.ING. ZLATKO TOKIC

Staatl. befugter und beedeter Ziviltechniker
 Ingenieurkonsulent für Vermessungswesen

1100 Wien * Wienerberg City
 Maria-Kuhn-Gasse 6/1/B5
 Tel.: 01 - 603 31 67
office@zt-vermessung.at
www.zt-vermessung.at



GZ: 1715D

Kat.Gem. : 01665 Stadlau

Ger.Bez. : Donaustadt

Plandatum: 20.10.2020

Absteckplan 1:500

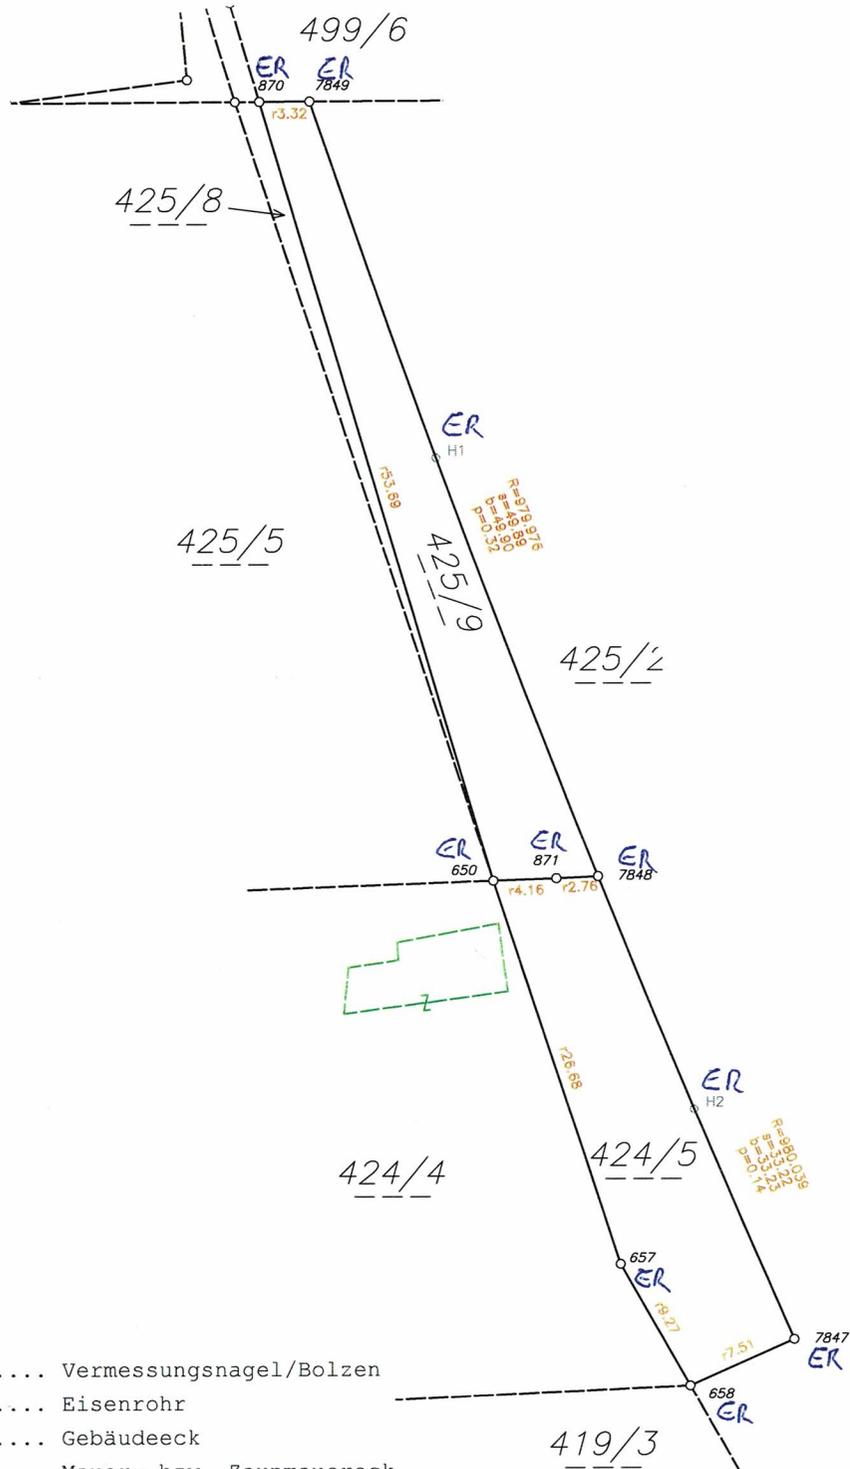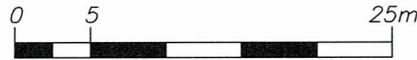

- Legende:
- B Vermessungsnagel/Bolzen
 - ER Eisenrohr
 - HE Gebäudeeck
 - ME Mauer- bzw. Zaunmauereck
 - ZS Zauneck/Zaunsteher
 - KR Kreuz od. Lochmarke im Mauerwerk

Anmerkung:

Die Fläche des Grundstückes 424/5 beträgt lt. DKM 264 m², die Fläche des Grundstückes 425/9 beträgt lt. DKM 251 m².