




Freie Hansestadt Bremen

Stadtgemeinde Bremerhaven
Gemarkung: Wulsdorf
Flur: 51
Flurstück: 226/2

Auszug aus dem Liegenschaftskataster

Karte 1:500
Erstellt am: 21.06.2021

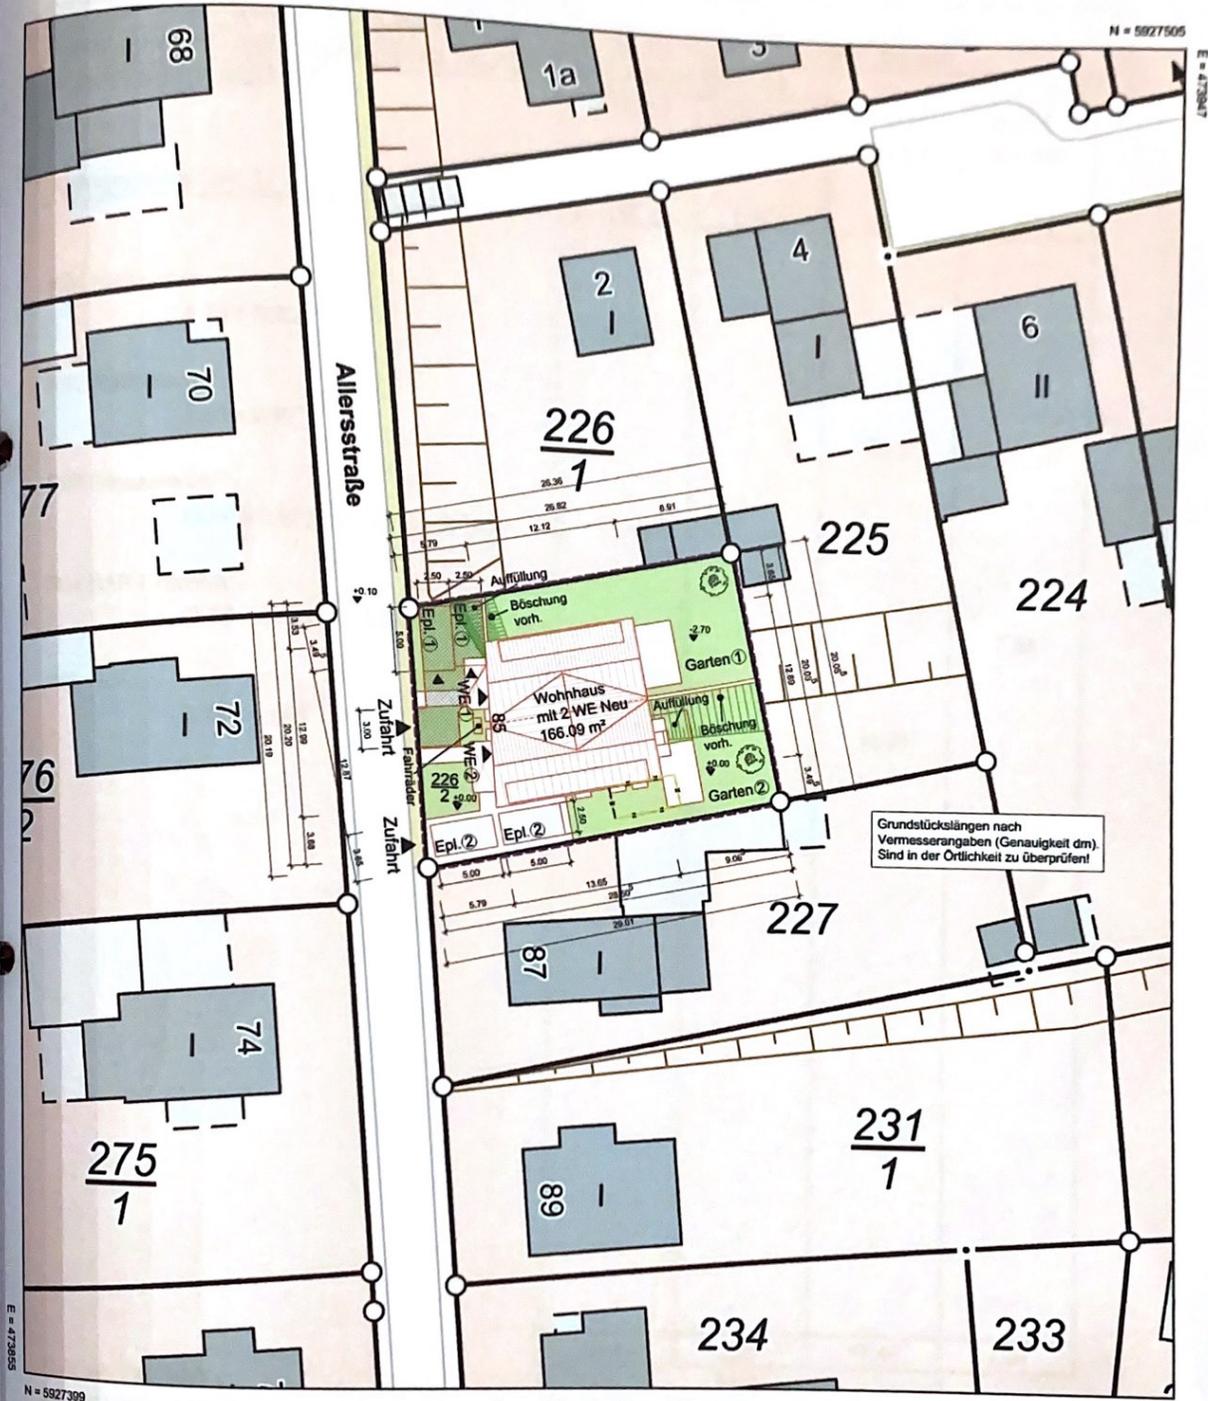

N = 5927399

Maßstab 1:500

Verantwortlich für den Inhalt:
Vermessungs- u. Katasteramt Bremerhaven
Fährstraße 20
27568 Bremerhaven

Bereitgestellt durch:
Katasteramt Bremerhaven
Fährstraße 20
27568 Bremerhaven
Antragsnummer: 210309
BÜRO THOMAS PUTZKE
H. NAUJOKS
MAX-VON-KEYTH-STR. 25
27798 HUDE
TEL./FAX: 044 06 - 73 39

Bremen, 27.06.2021
Bauherr

Hude, 27.06.2021
Planverfasser