



**Stadt Bielefeld  
Geoinformation und Kataster**

August-Bebel-Straße 92  
33602 Bielefeld

Flurstück: 1330


Flur: 37

Gemarkung: Ummeln  
Zedernstraße 2 u.a., Bielefeld

**Auszug aus dem  
Liegenschaftskataster**

Flurkarte NRW 1 : 1000

Erstellt: 11.02.2019

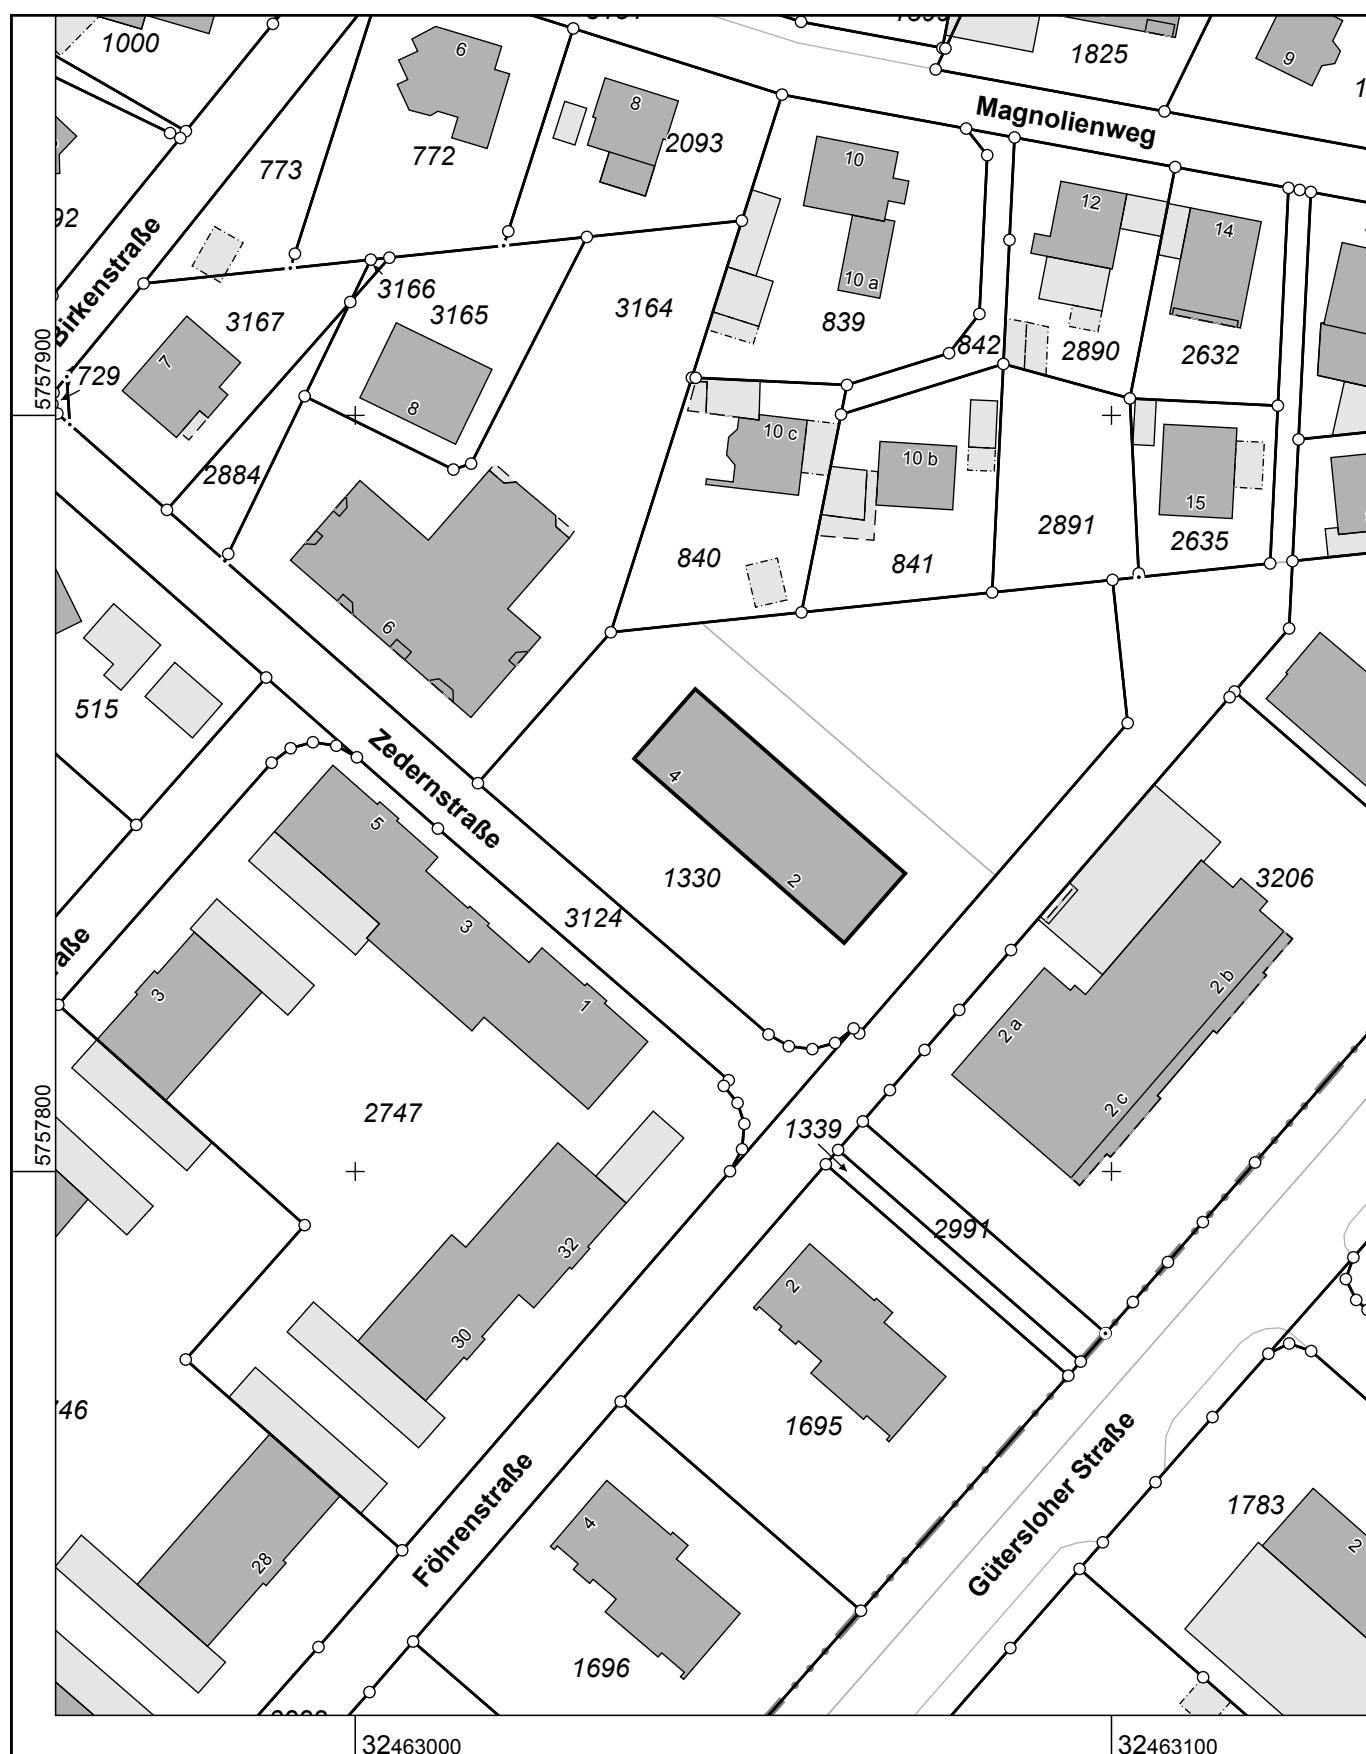

Maßstab 1 : 1000

10 20 30 40 50 Meter

© Stadt Bielefeld