



**Kreis Gütersloh  
Katasteramt**

Herzebrocker Straße 140  
33334 Gütersloh

**Auszug aus dem  
Liegenschaftskataster**

**Flurkarte NRW 1 : 1000**

Flurstück: 432


Flur: 8

Gemarkung: Schloß Holte


Heidfeld 24, Schloß Holte-Stukenbrock

Erstellt: 24.09.2025

Zeichen: 2025-04699

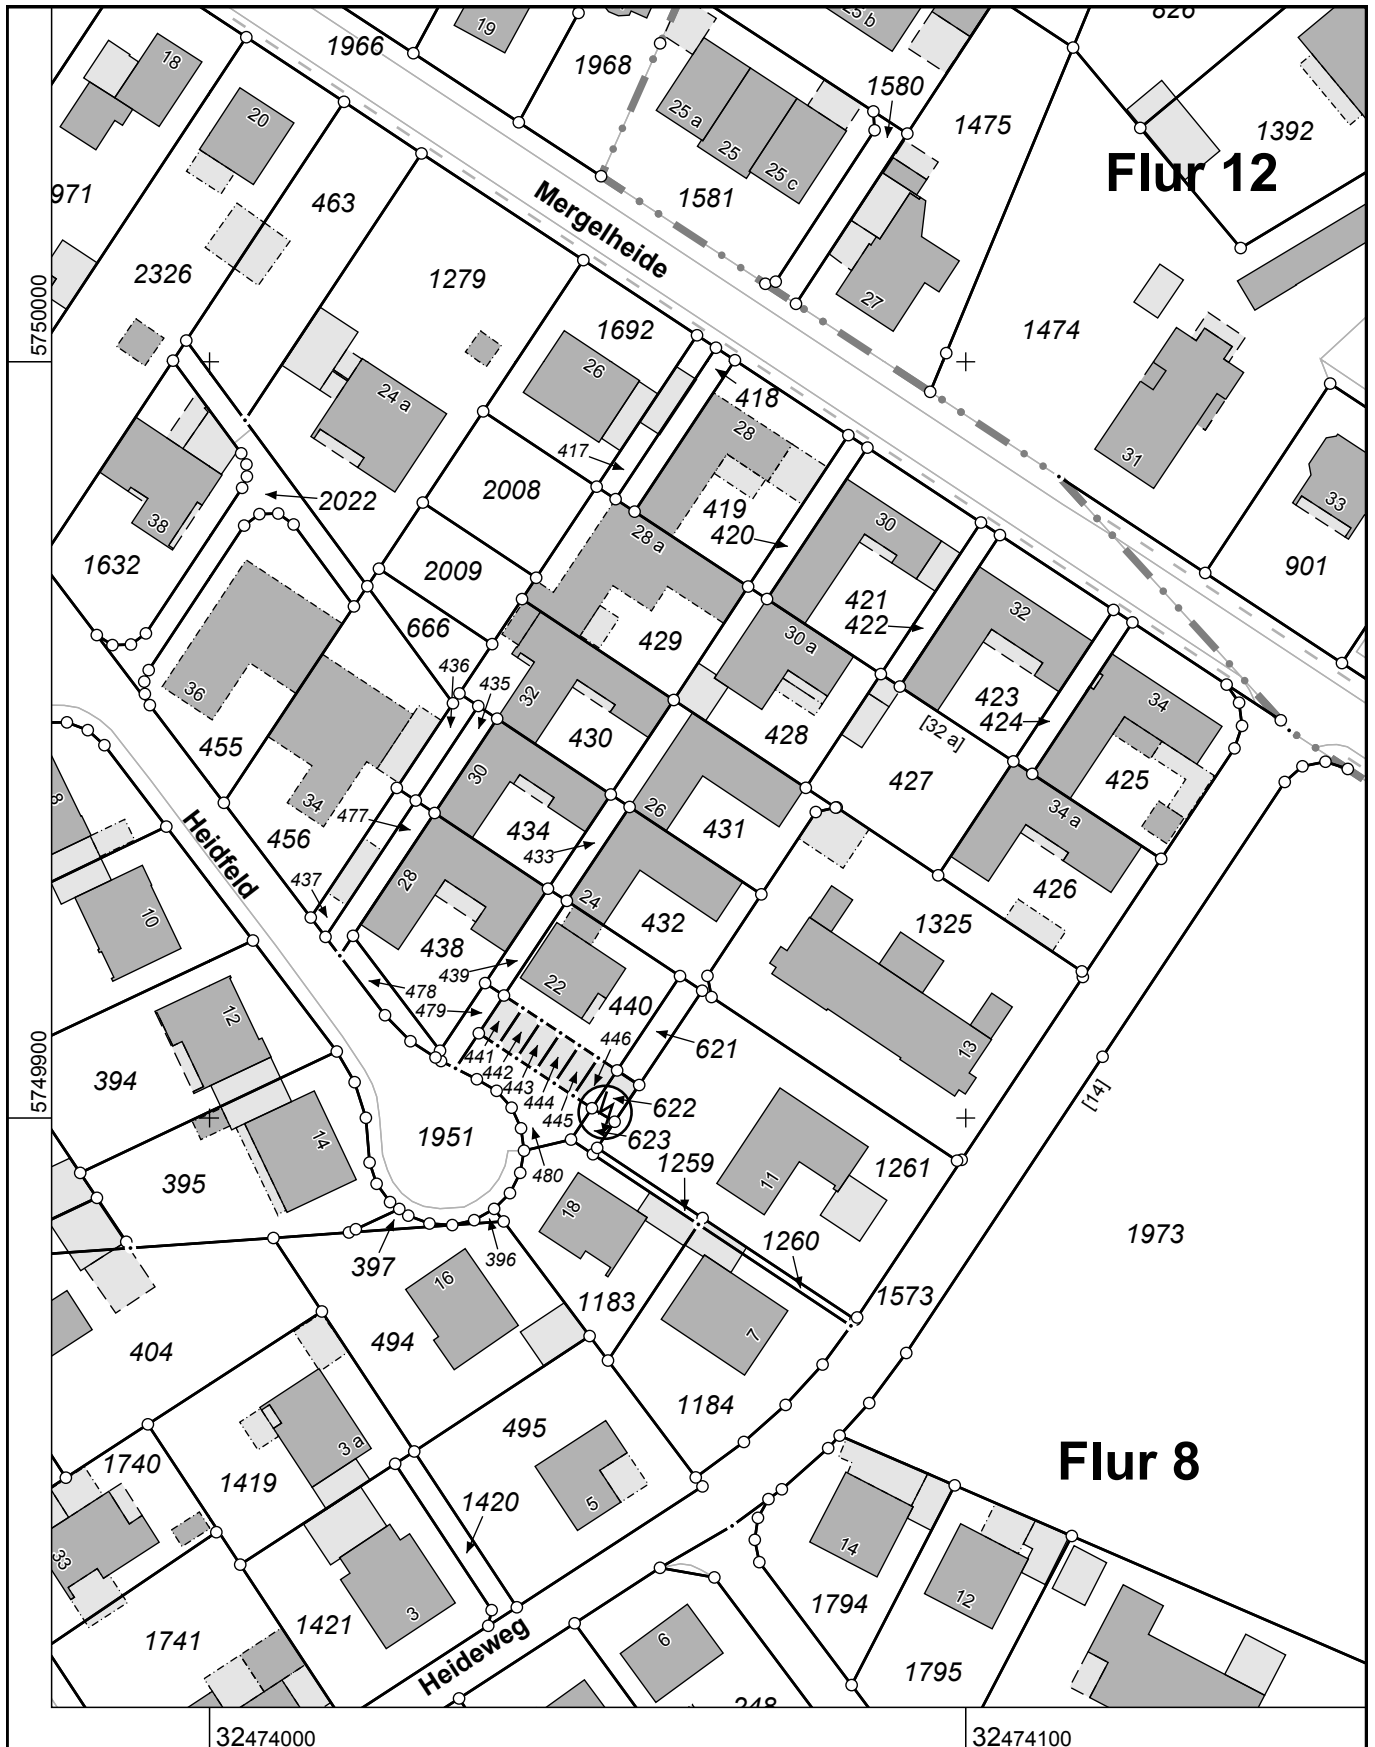

Maßstab 1 : 1000

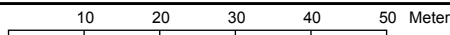

Die Nutzung dieses Auszuges ist im Rahmen des § 11 (1) DVOzVermKatG NRW zulässig. Zuwiderhandlungen werden nach § 27 VermKatG NRW verfolgt.