


Gemarkung: Mühlhausen

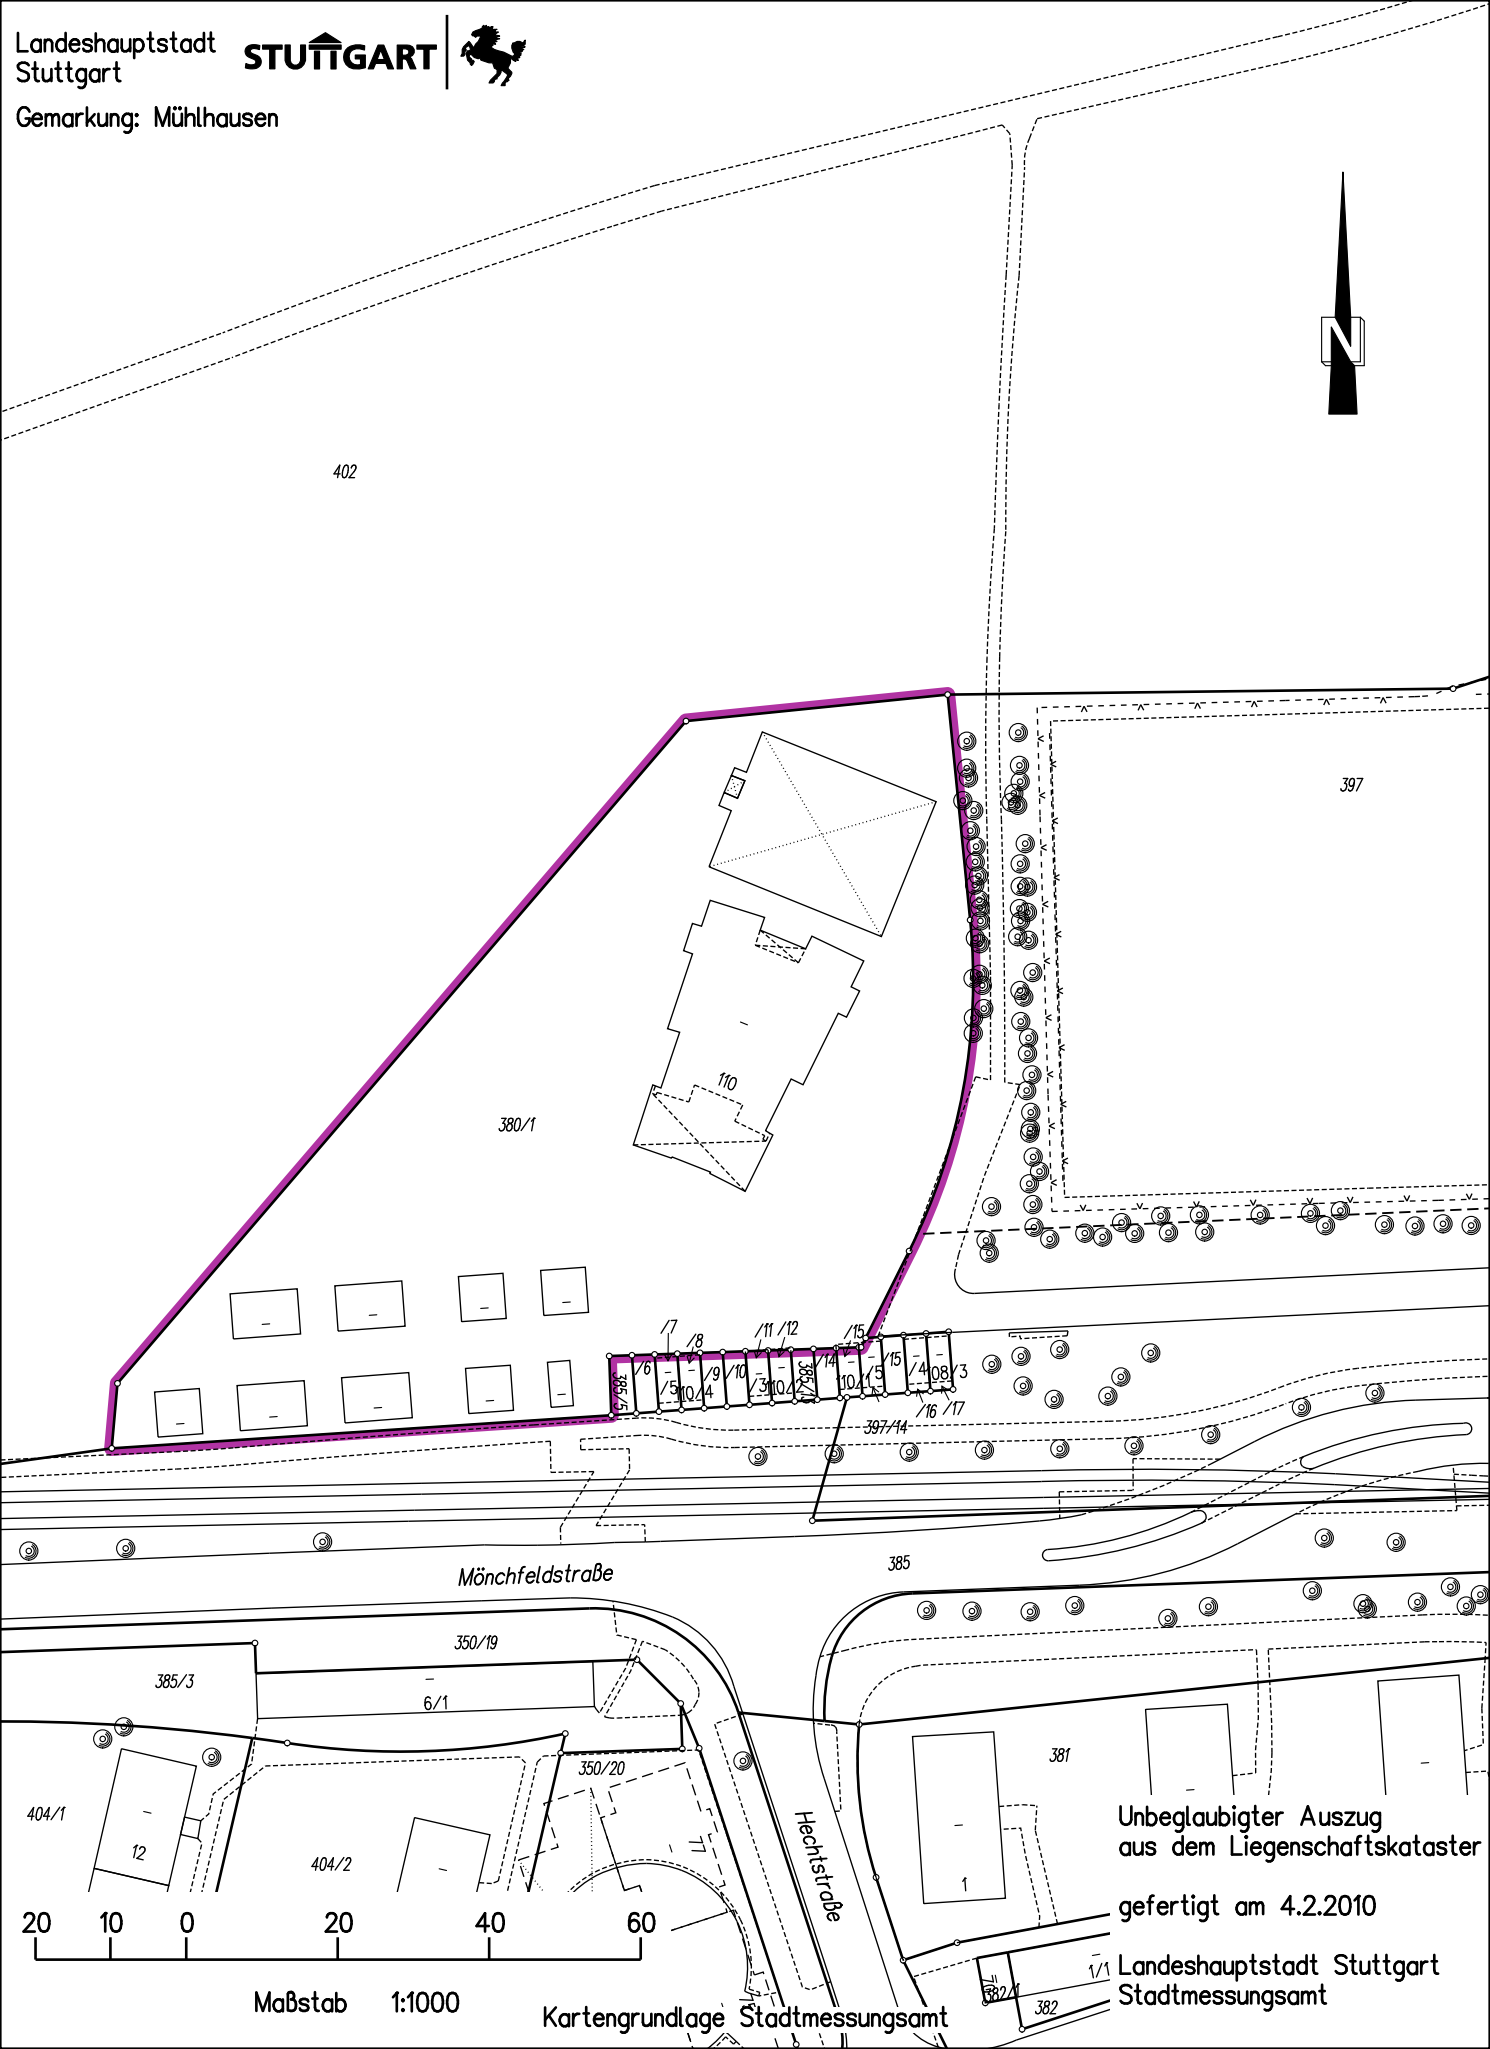

402

397

380/1

110

Mönchfeldstraße

385

350/19

385/3

6/1

350/20

404/1

12

404/2

20 10 0 20 40 60

Maßstab 1:1000

Kartengrundlage Stadtmessungsamt

Hechtstraße

381

1

Unbeglaubigter Auszug
aus dem Liegenschaftskataster

gefertigt am 4.2.2010

Landeshauptstadt Stuttgart
Stadtmessungsamt