




Gemarkung Stammheim
Flur

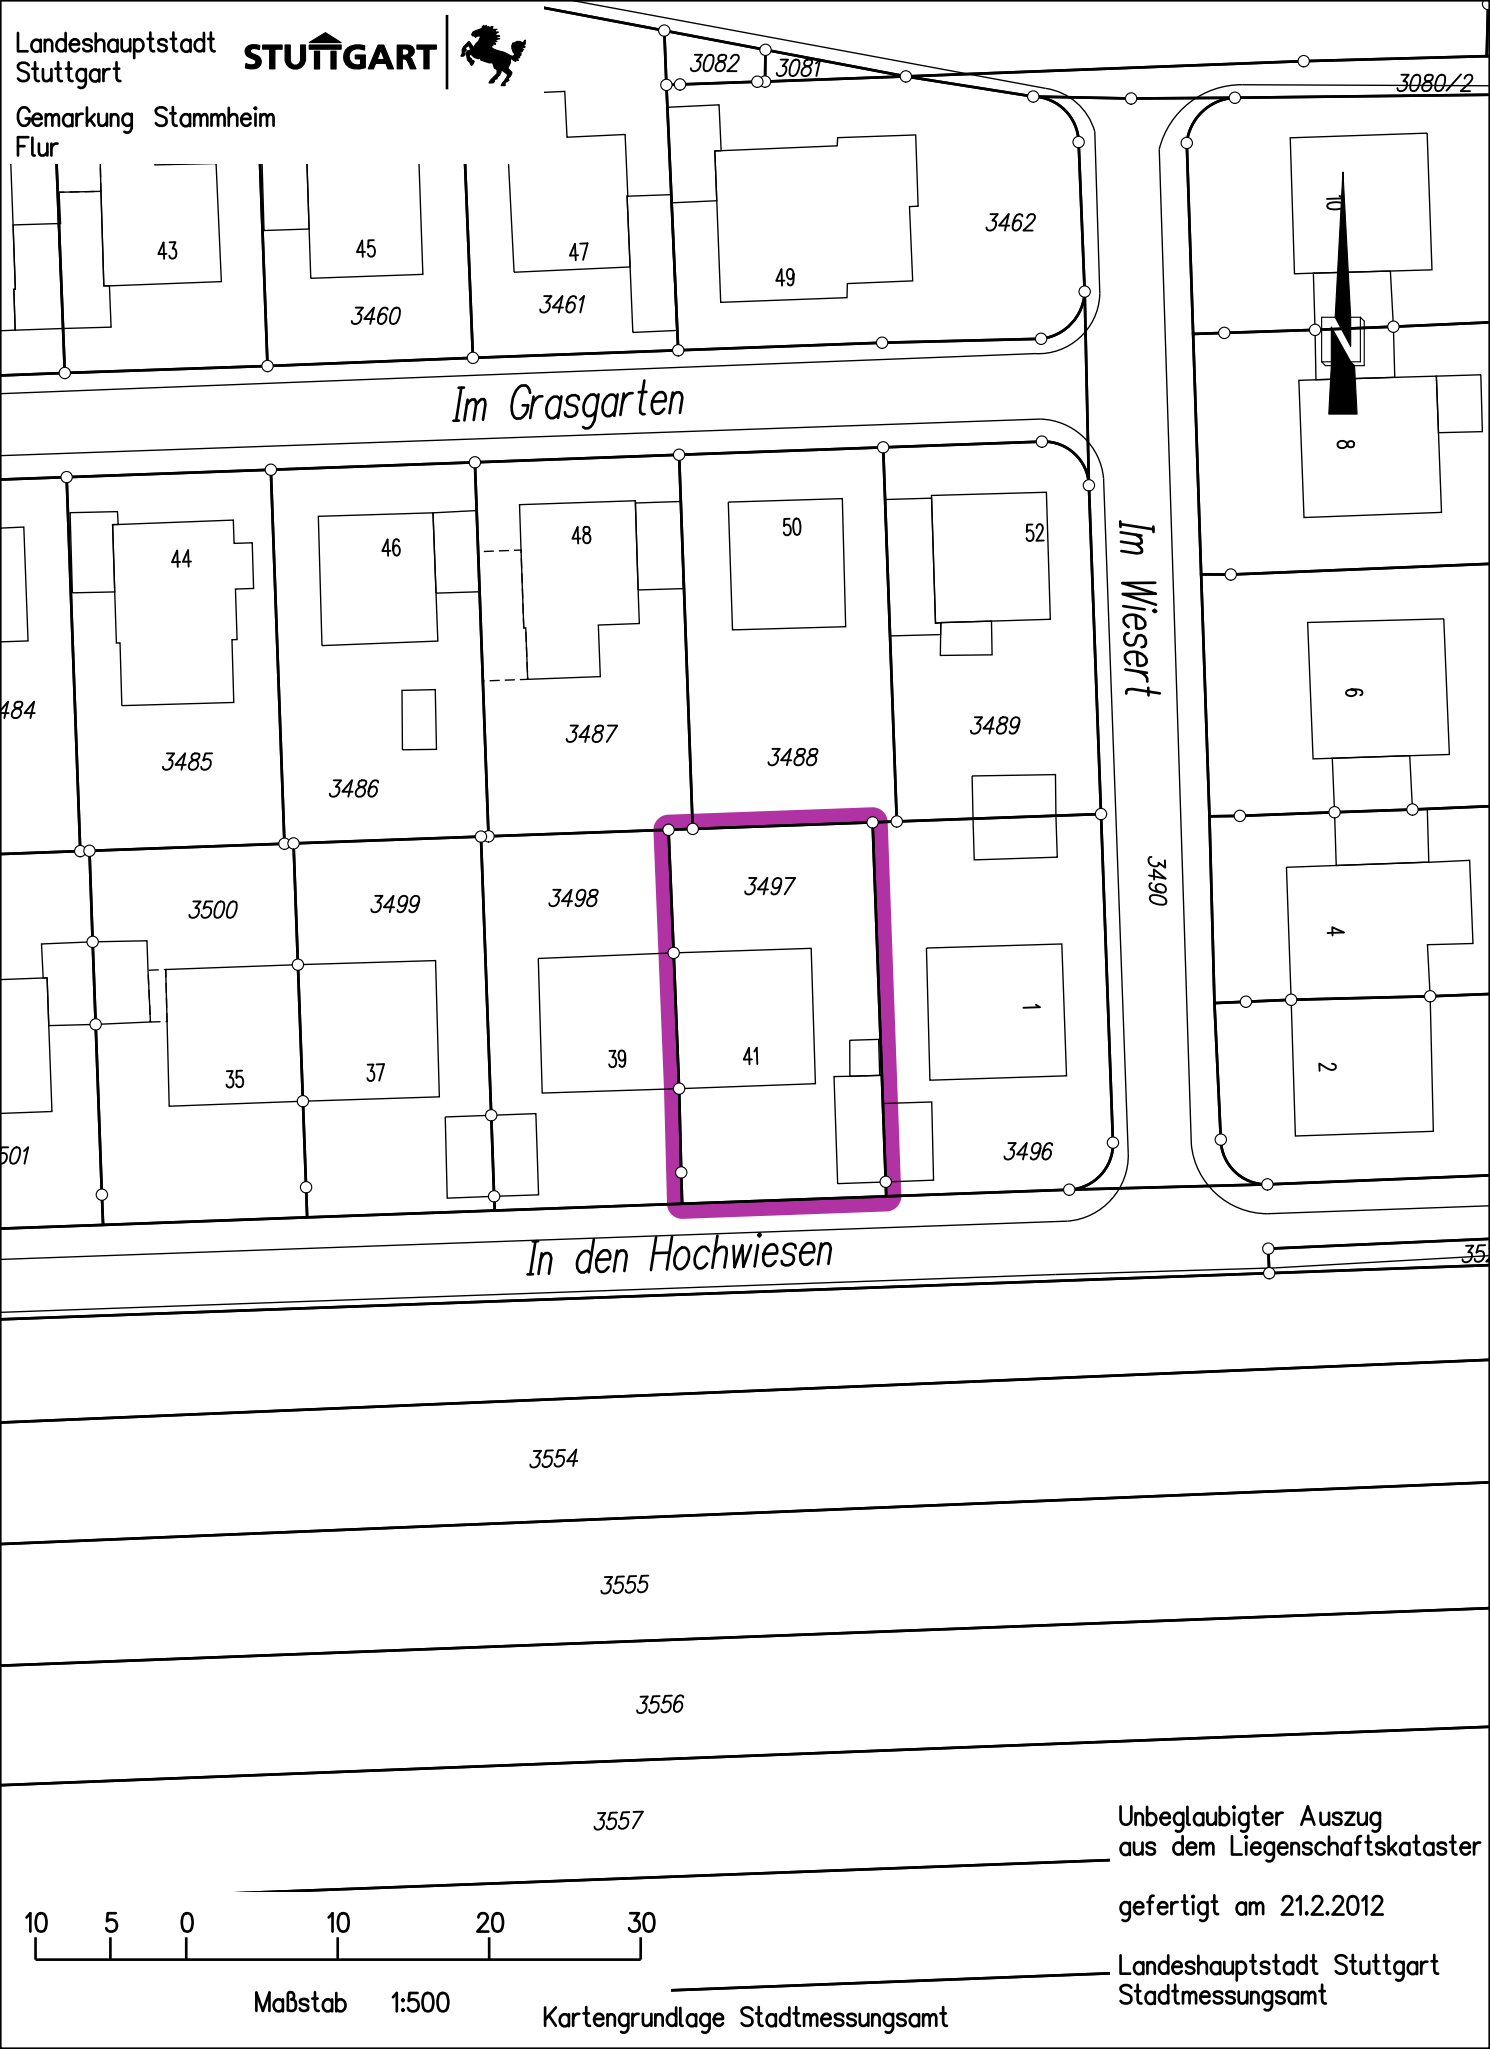

10 5 0 10 20 30

Maßstab 1:500

Kartengrundlage Stadtmessungsamt

Unbeglaubigter Auszug
aus dem Liegenschaftskataster

gefertigt am 21.2.2012

Landeshauptstadt Stuttgart
Stadtmessungsamt