


Gemarkung: Hofen

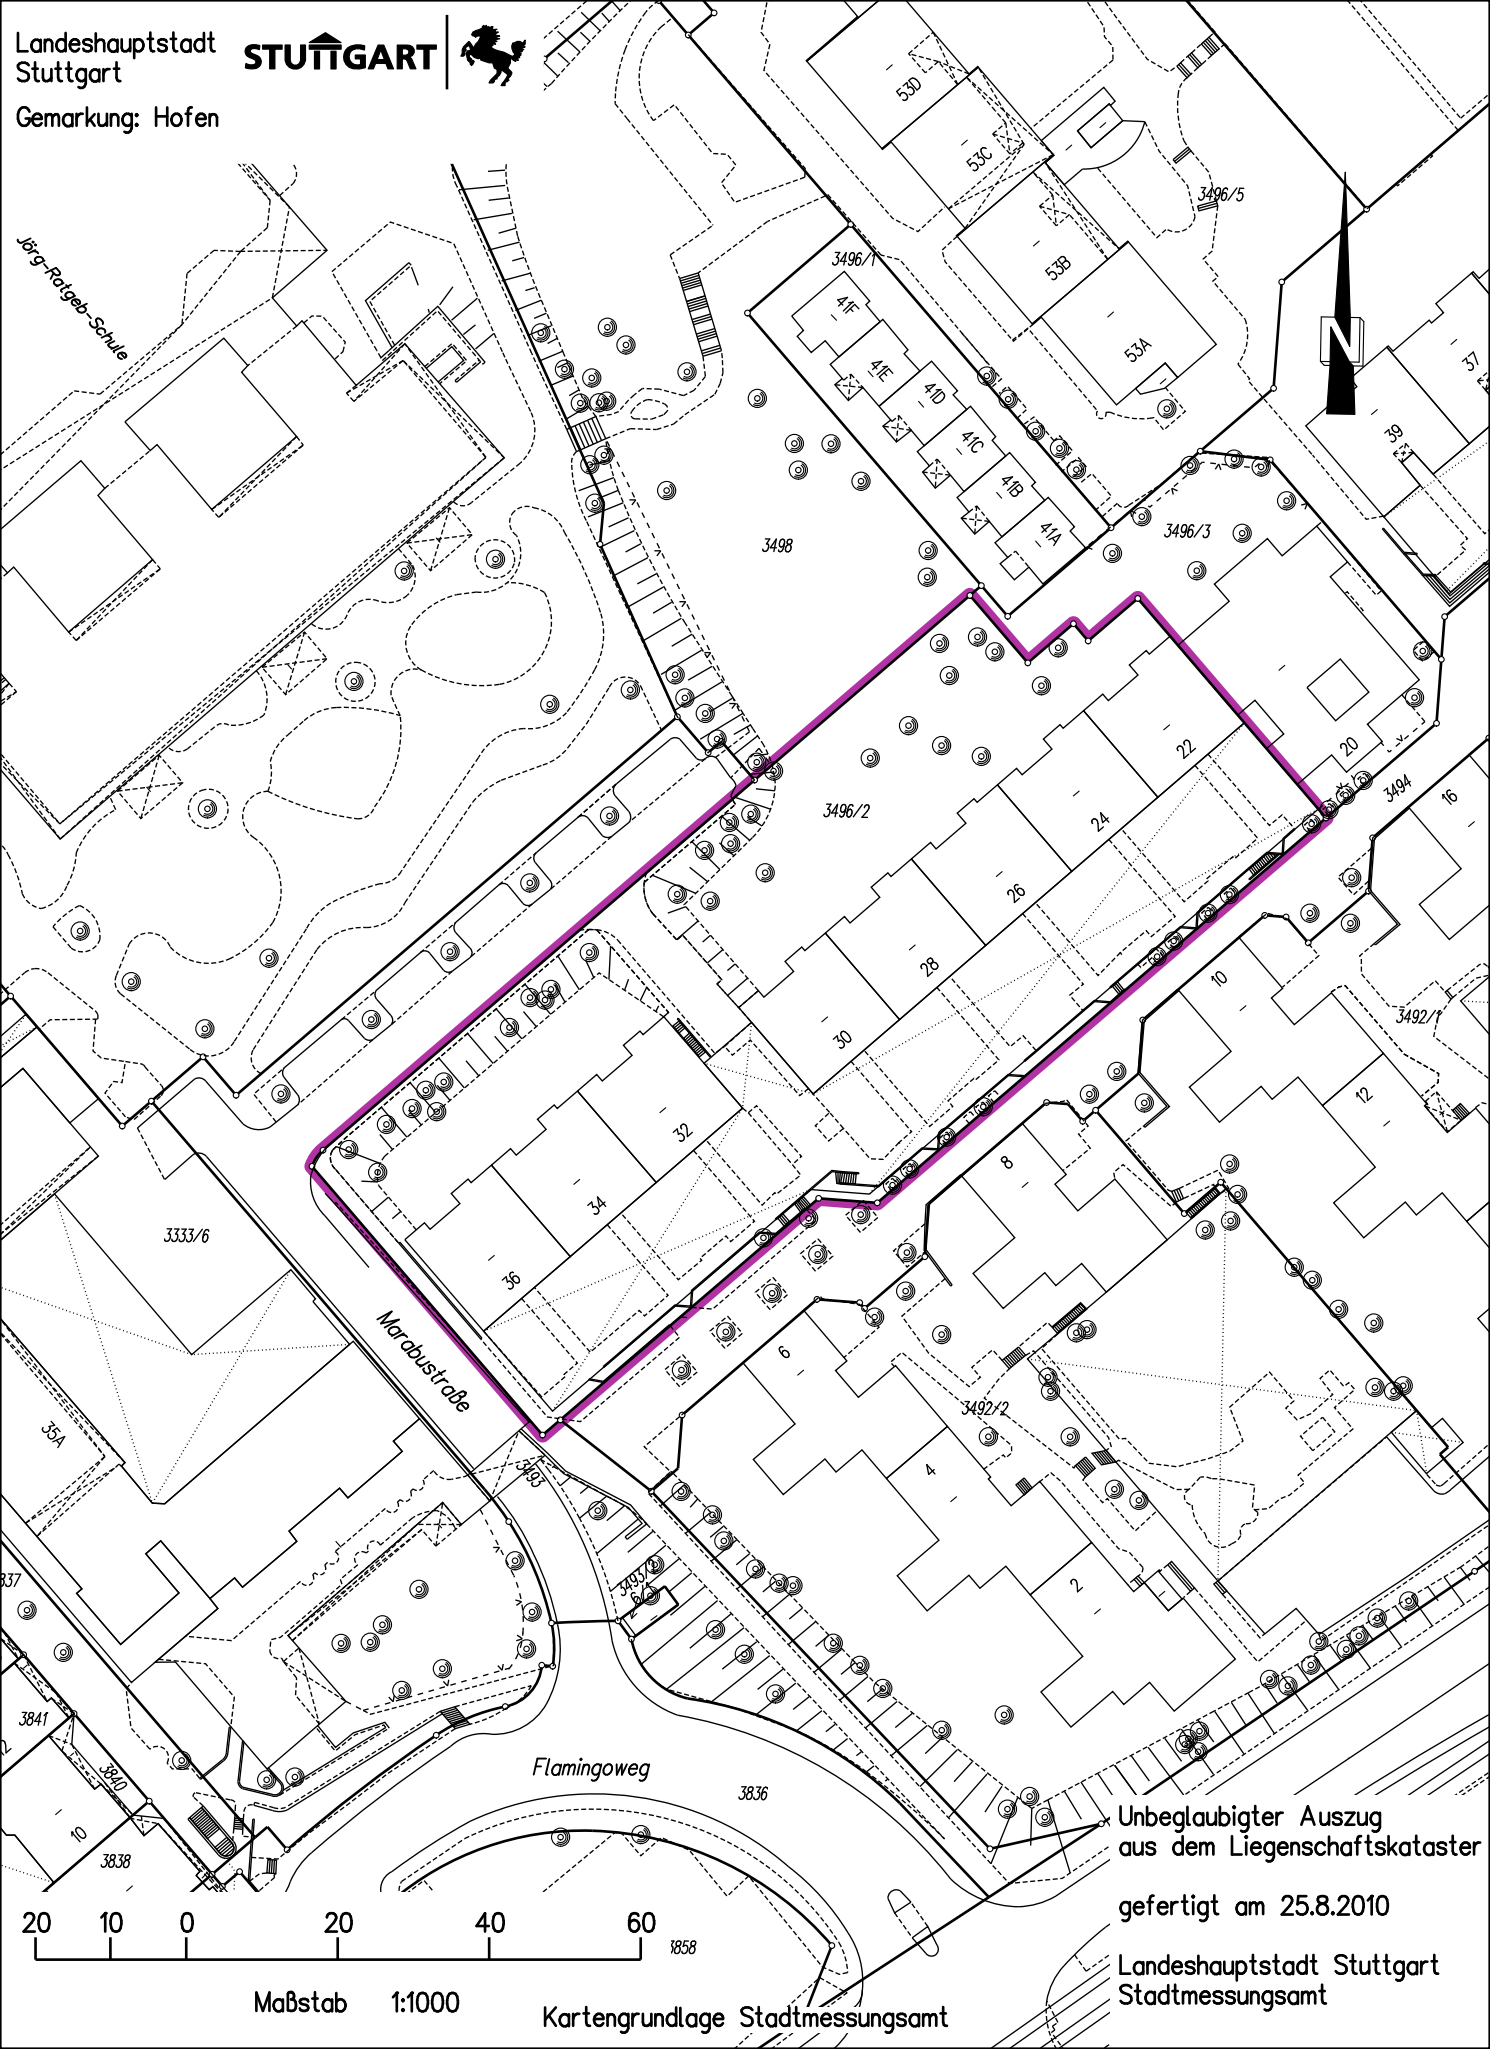

20 10 0 20 40 60 1858

Maßstab 1:1000

Kartengrundlage Stadtmessungsamt

Unbeglaubigter Auszug
aus dem Liegenschaftskataster

gefertigt am 25.8.2010

Landeshauptstadt Stuttgart
Stadtmessungsamt