


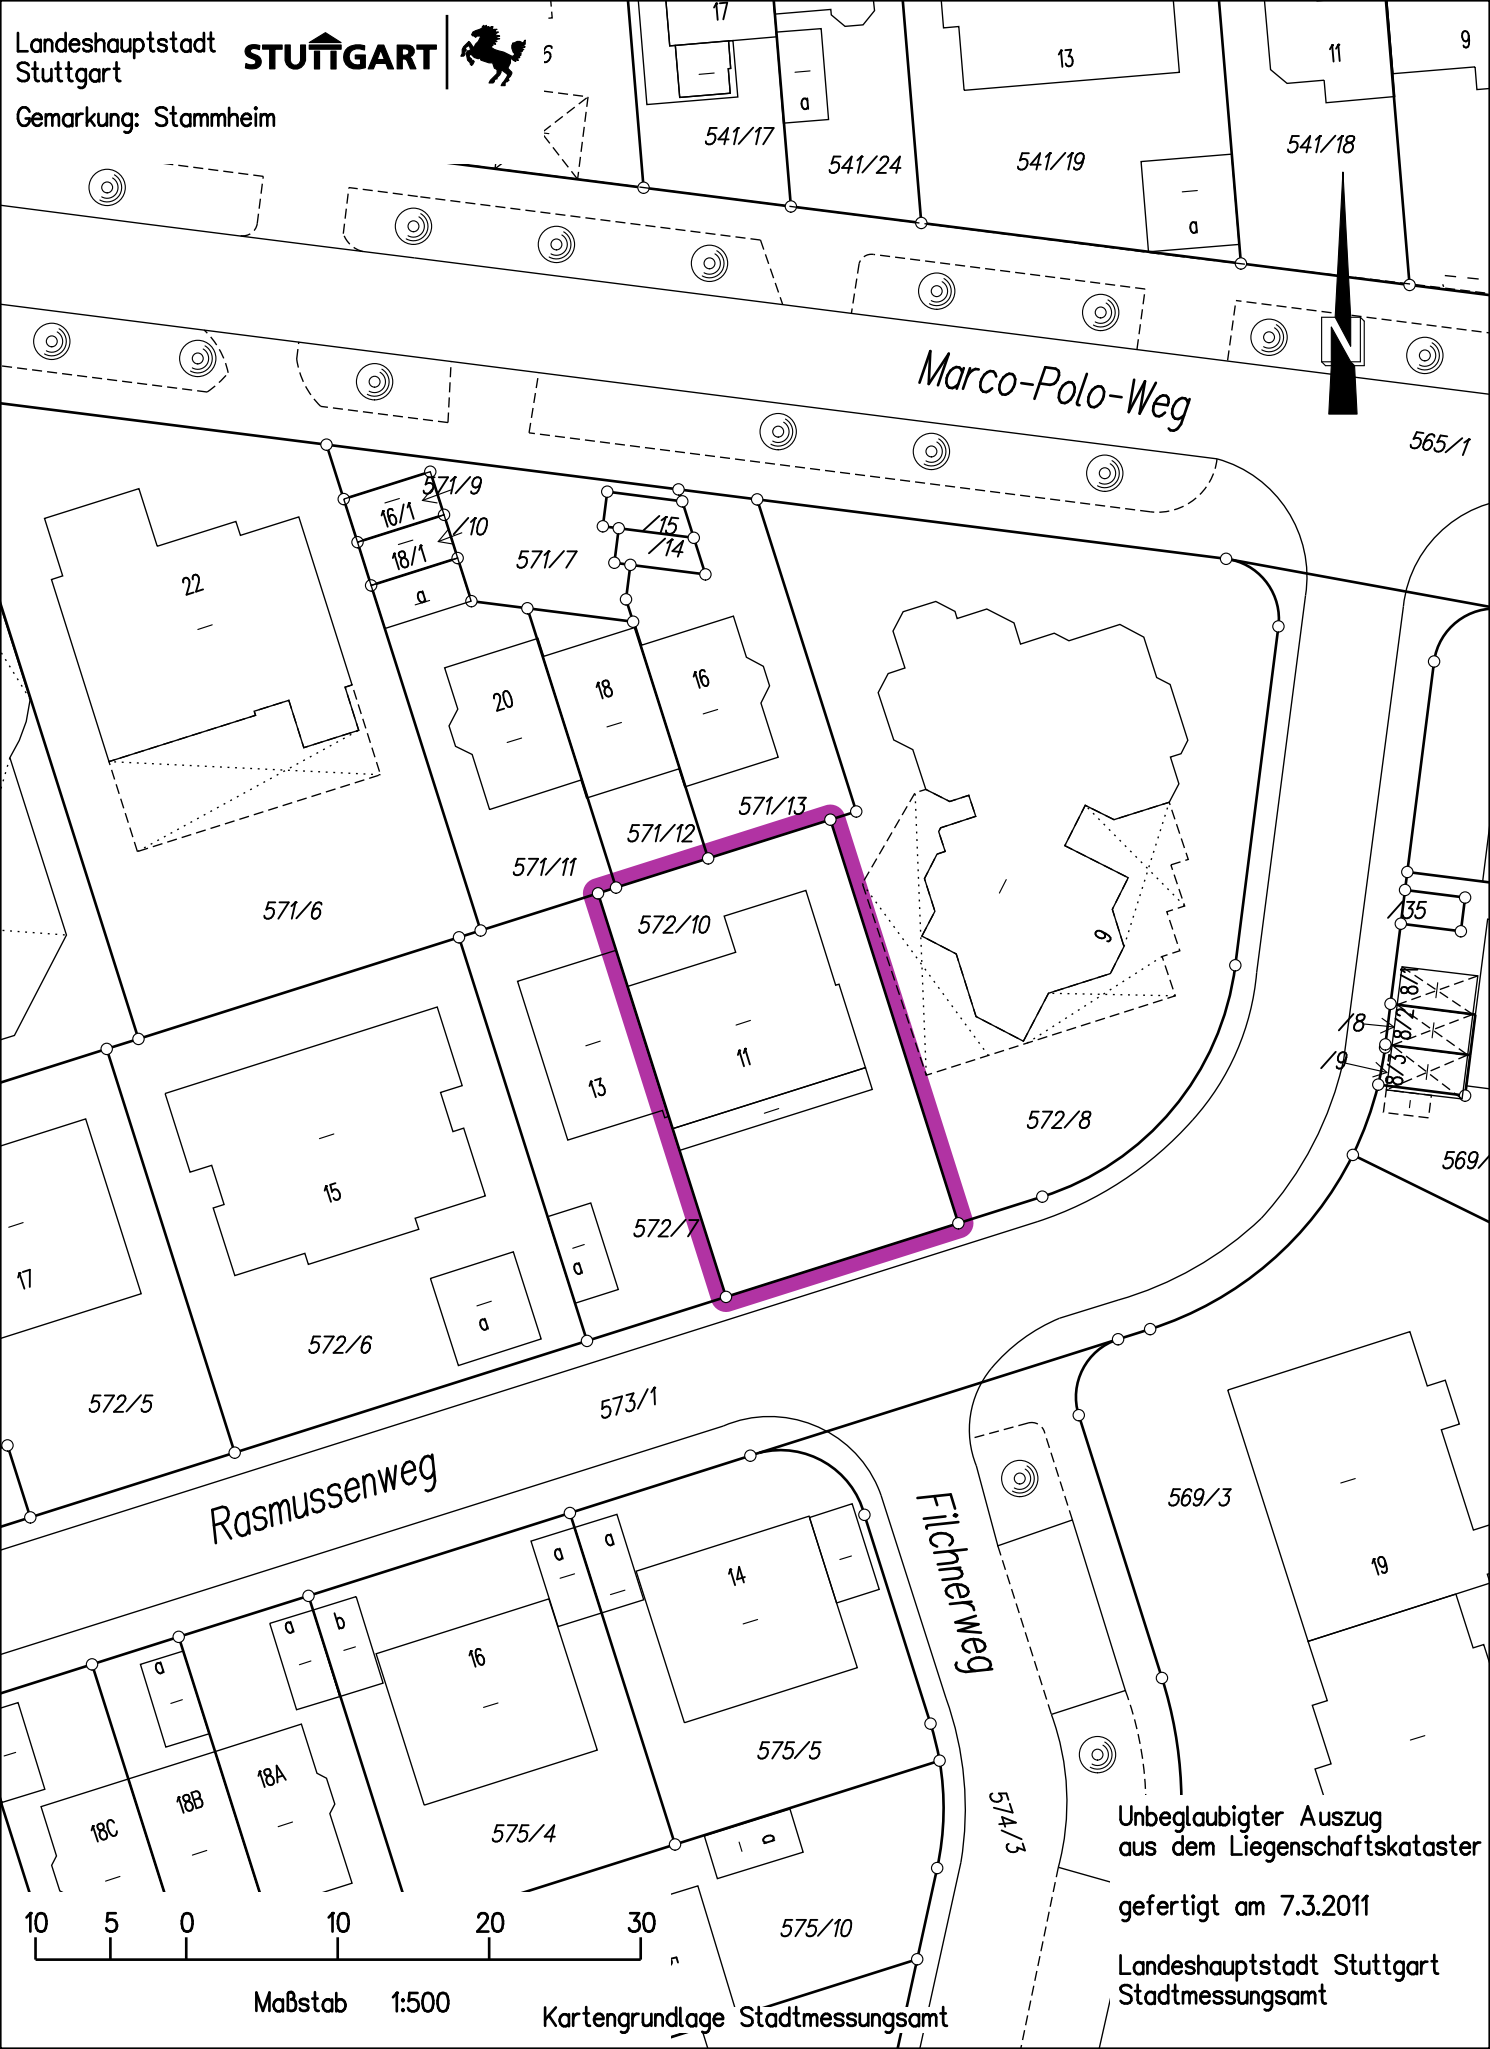

Gemarkung: Stammheim



10 5 0 10 20 30

Maßstab 1:500

Kartengrundlage Stadtmessungsamt

Unbeglaubigter Auszug
aus dem Liegenschaftskataster

gefertigt am 7.3.2011

Landeshauptstadt Stuttgart
Stadtmessungsamt