


Gemarkung Cannstatt
Flur

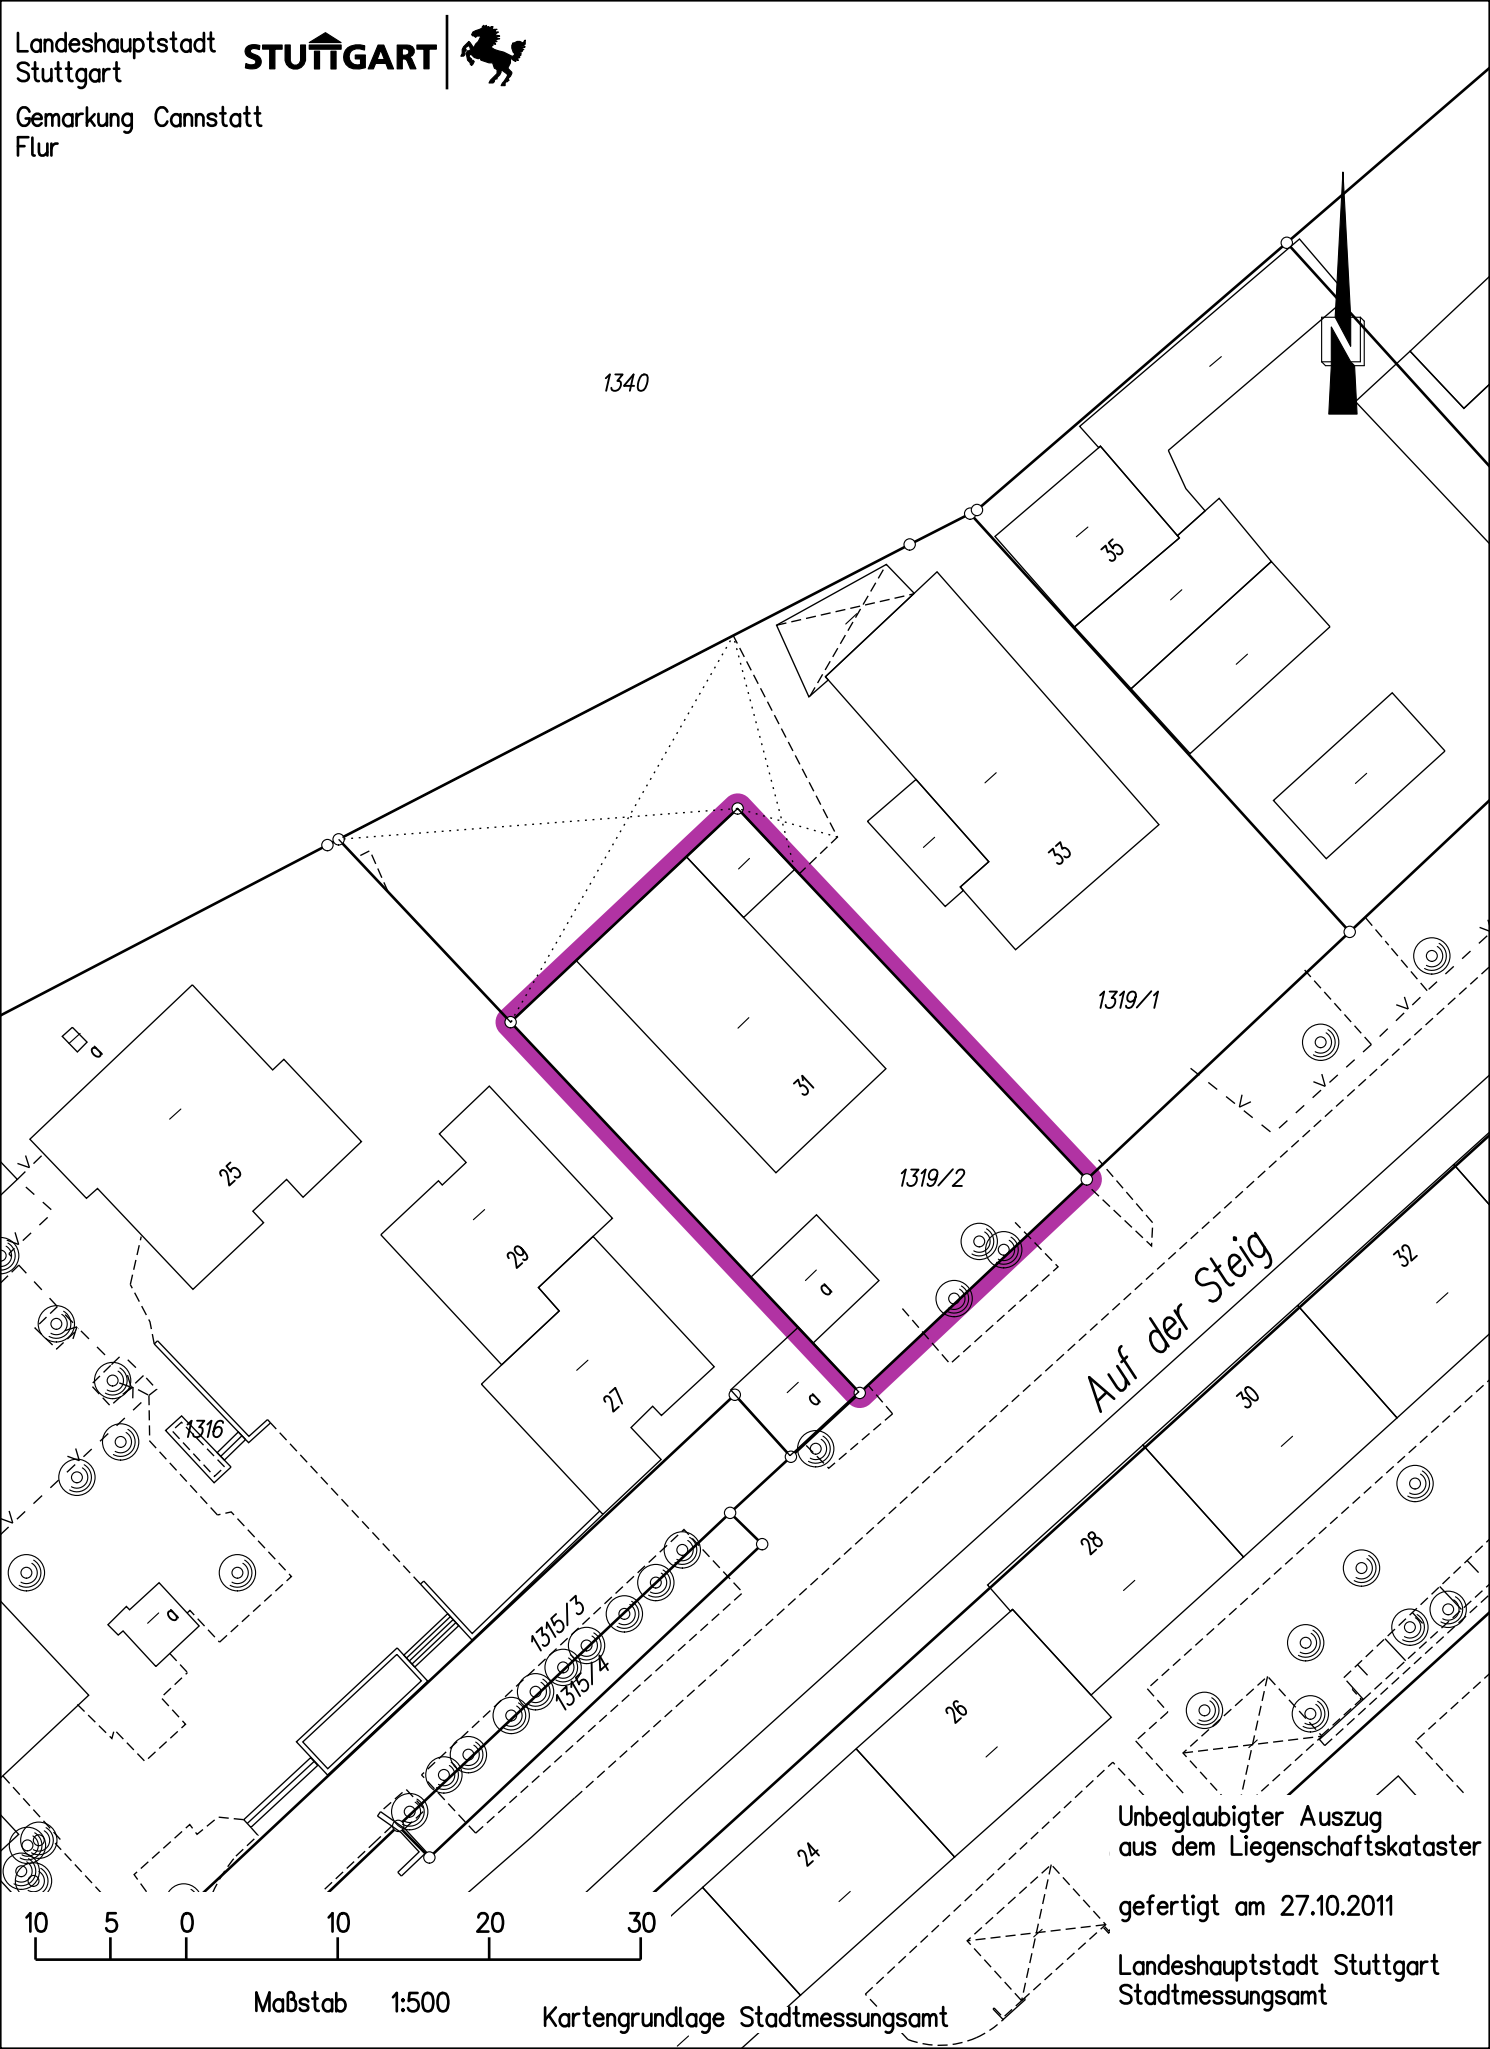

Unbeglaubigter Auszug
aus dem Liegenschaftskataster

gefertigt am 27.10.2011

Landeshauptstadt Stuttgart
Stadtmessungsamt

10 5 0 10 20 30

Maßstab 1:500

Kartengrundlage Stadtmessungsamt