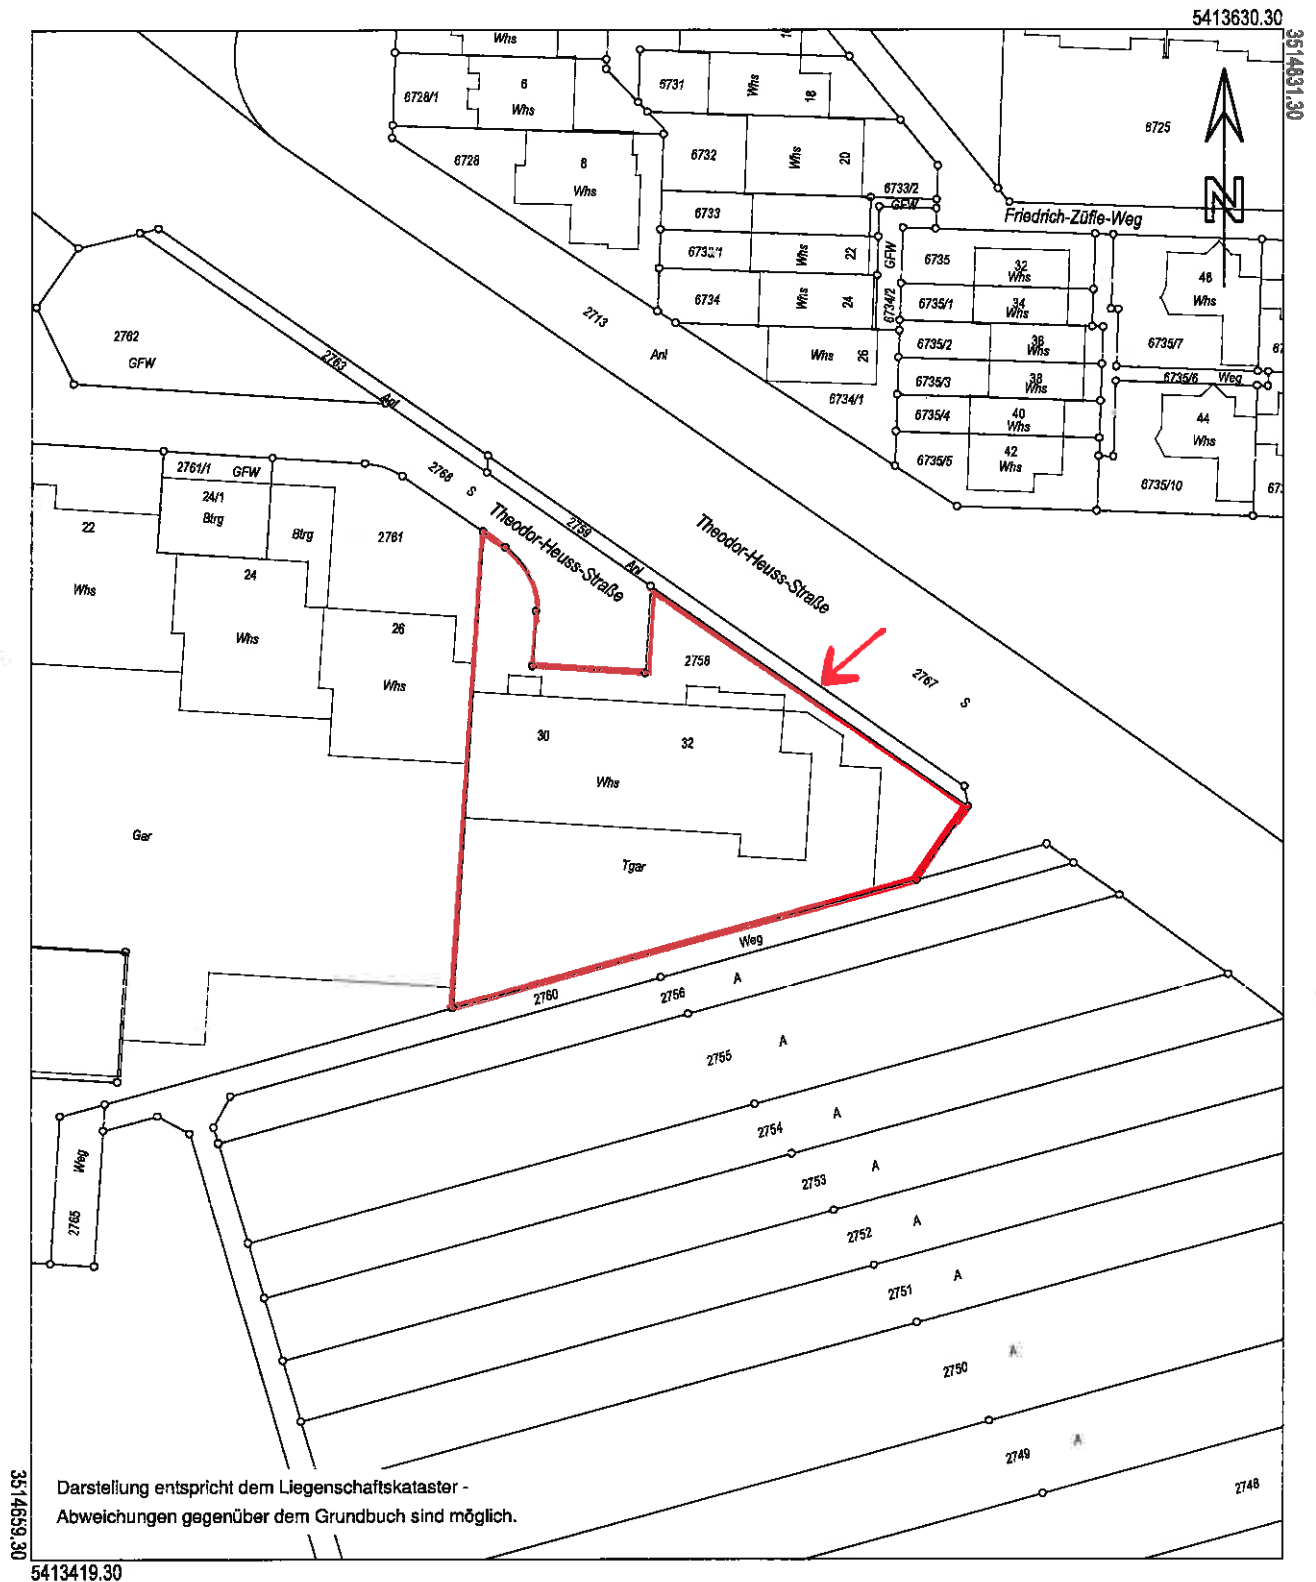


Vermessungsverwaltung Baden-Württemberg**Landratsamt Ludwigsburg
Vermessungsbehörde**Berliner Straße 19
74321 Bietigheim-Bissingen**Auszug aus dem
Liegenschaftskataster****Liegenschaftskarte 1 : 1000**

Erstellt am 12.09.2011

Flurstück: 2758
Flur: 0
Gemarkung: KornwestheimGemeinde: Kornwestheim
Kreis: Ludwigsburg
Regierungsbezirk: Stuttgart

Die Basisinformationen und Basisdaten des Liegenschaftskatasters unterliegen dem Verwendungsvorbehalt nach § 2 Abs. 3 und 4 des Vermessungsgesetzes vom 1. Juli 2004 (GBl. S. 469, 509), zuletzt geändert durch Gesetz vom 30. November 2010 (GBl. S. 989). Sie dürfen vom Empfänger nur für den Zweck verwendet werden, zu dem sie übermittelt worden sind. Eine Verwendung für andere Zwecke ist nur zulässig, wenn die Vermessungsbehörde eingewilligt hat.

Maßstab 1:1000

0 10 20 30 Meter