


Gemarkung: Mühlhausen

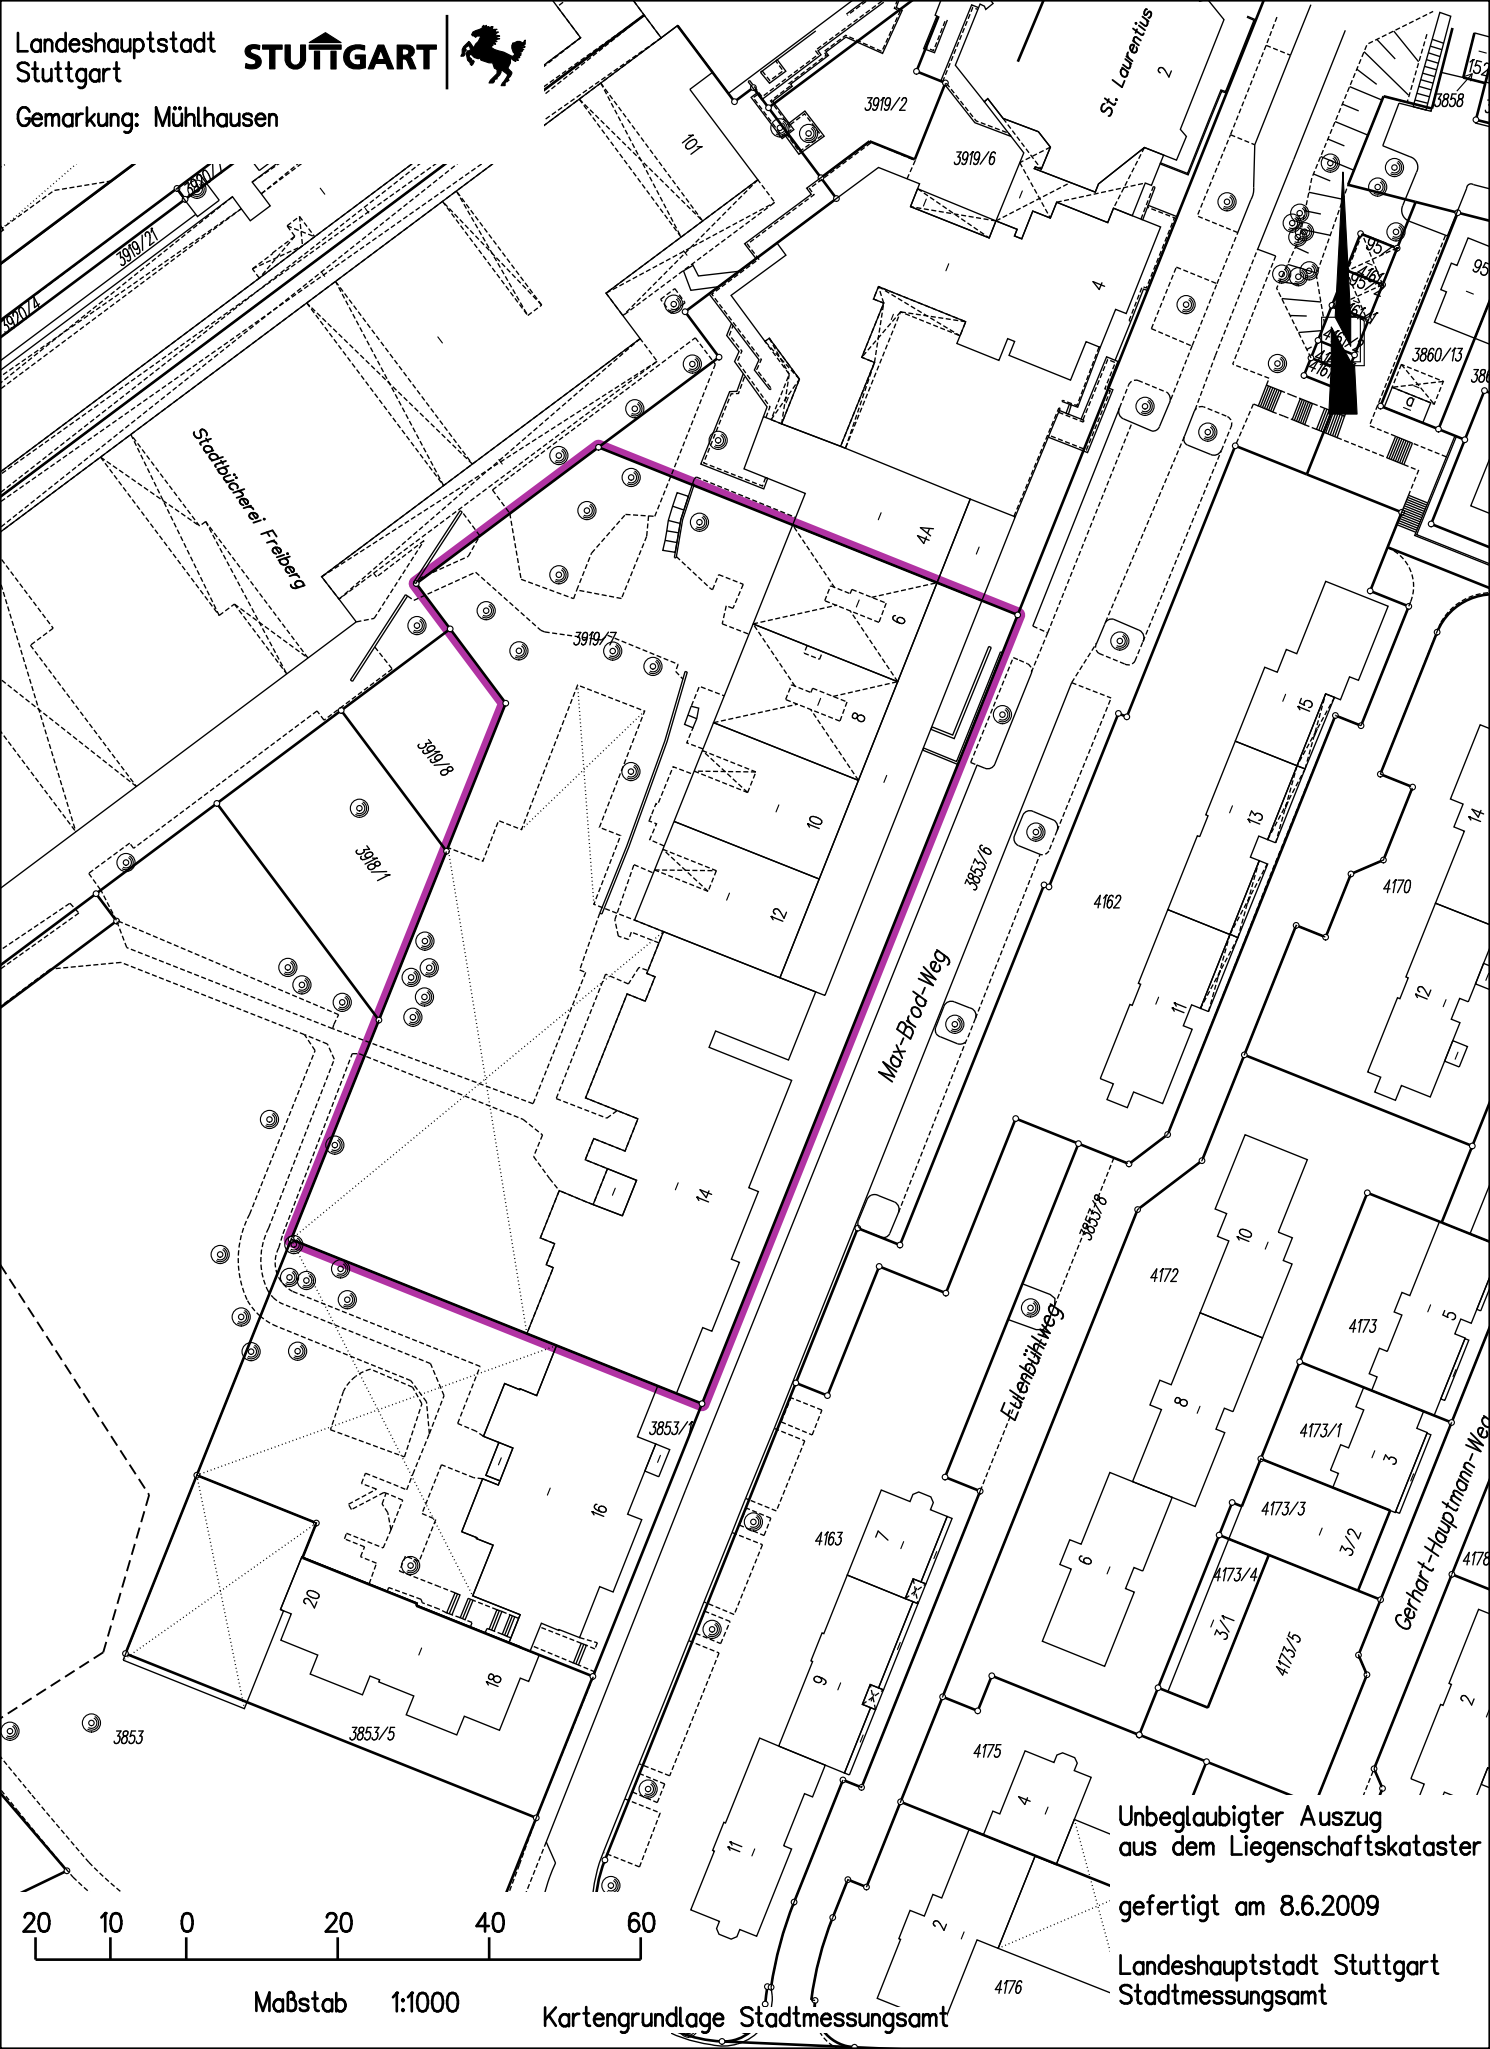

20 10 0 20 40 60

Maßstab 1:1000

Kartengrundlage Stadtmessungsamt

Unbeglaubigter Auszug
aus dem Liegenschaftskataster

gefertigt am 8.6.2009

Landeshauptstadt Stuttgart
Stadtmessungsamt